


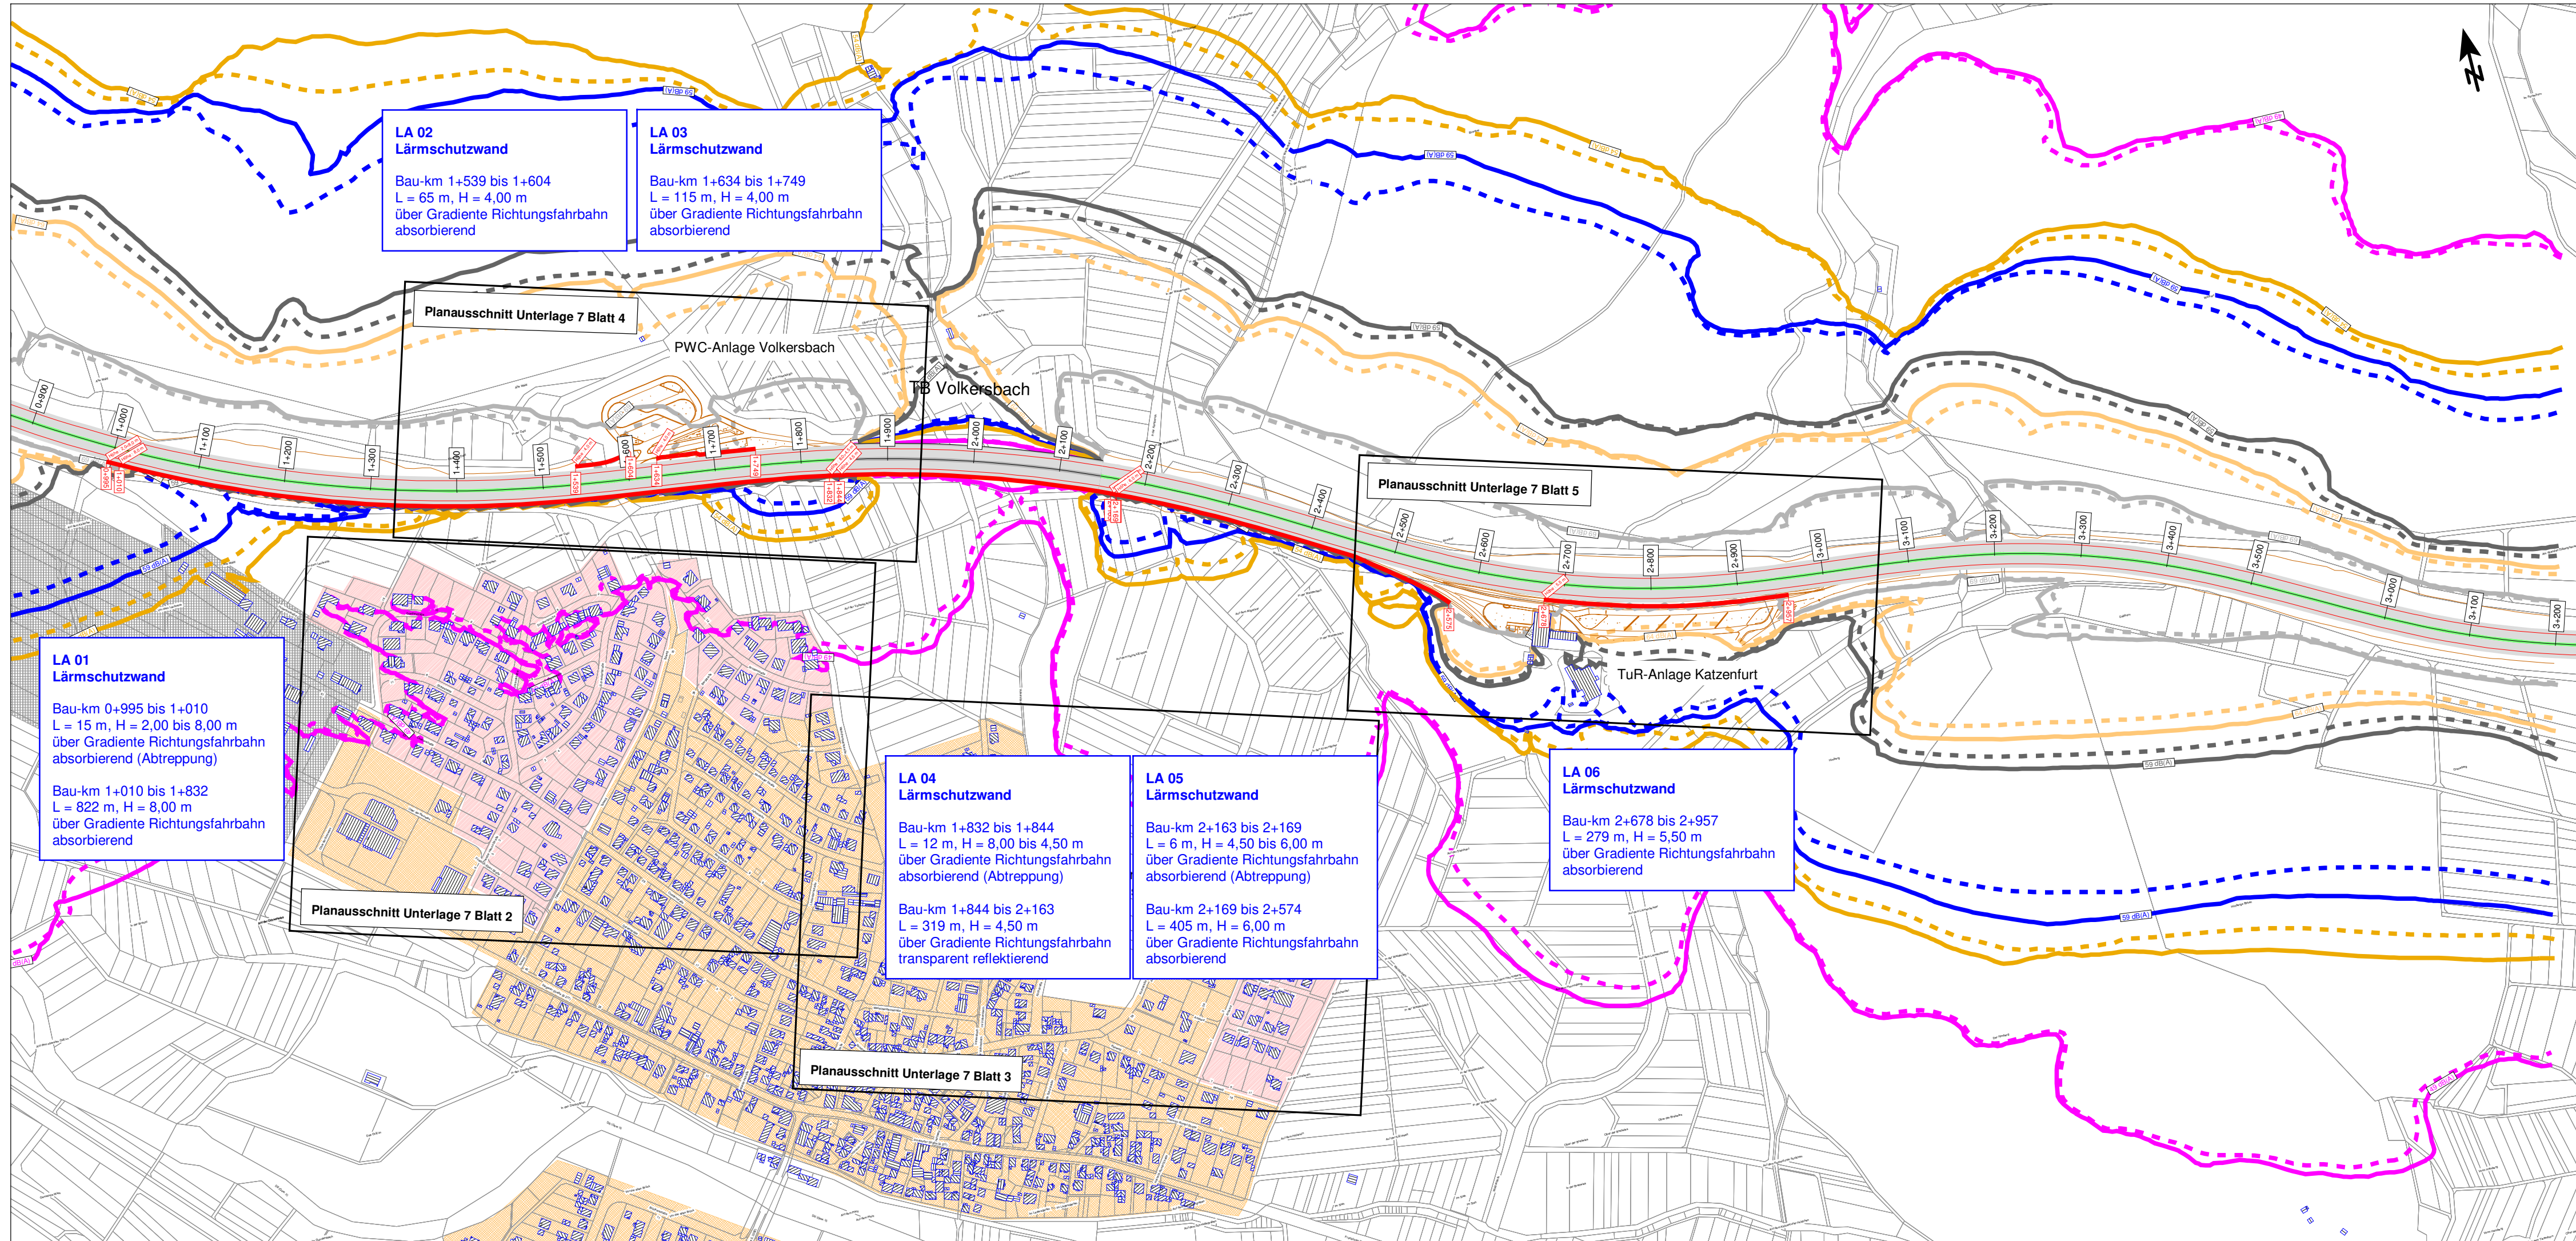

Zeichenerklärung

- Straßenachse
- Emissionslinie
- Oberfläche
- Mittelstreifen
- Brücke
- Bestandsdaten Vermessung
- geplante Schallschutzwand

- ▨ Hauptgebäude
- ▨ Nebengebäude

Gebietsnutzungen

- ▨ Gewerbegebiete
- ▨ Mischgebiete
- ▨ Allgemeine Wohngebiete

Isophonen in 2,0 m Höhe über Gelände Nachtzeitraum (alt)

- = 49 dB(A) Immissionsgrenzwert Wohngebiet
- = 54 dB(A) Immissionsgrenzwert Mischgebiet
- = 59 dB(A) Immissionsgrenzwert Gewerbegebiet

Isophonen in 2,0 m Höhe über Gelände Tagzeitraum (alt)

- = 59 dB(A) Immissionsgrenzwert Wohngebiet
- = 64 dB(A) Immissionsgrenzwert Mischgebiet
- = 69 dB(A) Immissionsgrenzwert Gewerbegebiet

Isophonen in 2,0 m Höhe über Gelände Nachtzeitraum (neu)

- = 49 dB(A) Immissionsgrenzwert Wohngebiet
- = 54 dB(A) Immissionsgrenzwert Mischgebiet
- = 59 dB(A) Immissionsgrenzwert Gewerbegebiet

Isophonen in 2,0 m Höhe über Gelände Tagzeitraum (neu)

- = 59 dB(A) Immissionsgrenzwert Wohngebiet
- = 64 dB(A) Immissionsgrenzwert Mischgebiet
- = 69 dB(A) Immissionsgrenzwert Gewerbegebiet

a	Aktualisierung Berechnungsergebnisse mit Verkehrsprognose 2030, Jan. 2018	23.02.2018	Olbrich
Nr.	Art der Änderung	Datum	Zeichen

Auftraggeber/Planverfasser:		Datum	Zeichen
EIBS Entwürfs- und Ingenieurbüro Straßenwesens GmbH Bernhardstraße 92, 01187 Dresden, Tel. (0351) 46610 Dresden, den 17.03.2017		bearbeitet: 03/2017 gezeichnet: 03/2017 geprüft: 03/2017	Rei Rei i.A. Olbrich

Hessen Mobil Straßen- und Verkehrsmanagement		Datum	Zeichen
HESSEN		bearbeitet:	
		gezeichnet:	
		geprüft:	März 2017 G. Becker

FESTSTELLUNGSENTWURF

Straße: A 45	Unterlage / Blatt-Nr.: 7 / 1a
Beginn: zw. NK 5315 023 u. NK 5316 029, Strecken-km 151,112 Ende: zw. NK 5315 023 u. NK 5316 029, Strecken-km 153,703 Hessen ID: 20852	Lageplan der Immissionsschutzmaßnahmen Maßstab: 1 : 5.000

Ersatzneubau der Talbrücke Volkersbach
mit sechsstreifigem Ausbau
1. Planänderung
von Betr.-km 151,112 bis Betr.-km 153,703
von Bau-km 0+960 bis Bau-km 3+550

Aufgestellt: Dillenburg, den 06.03.2018 Hessen Mobil - Dezernat A 45 -	gez. Gräb Dezernent
---	------------------------

--	--