


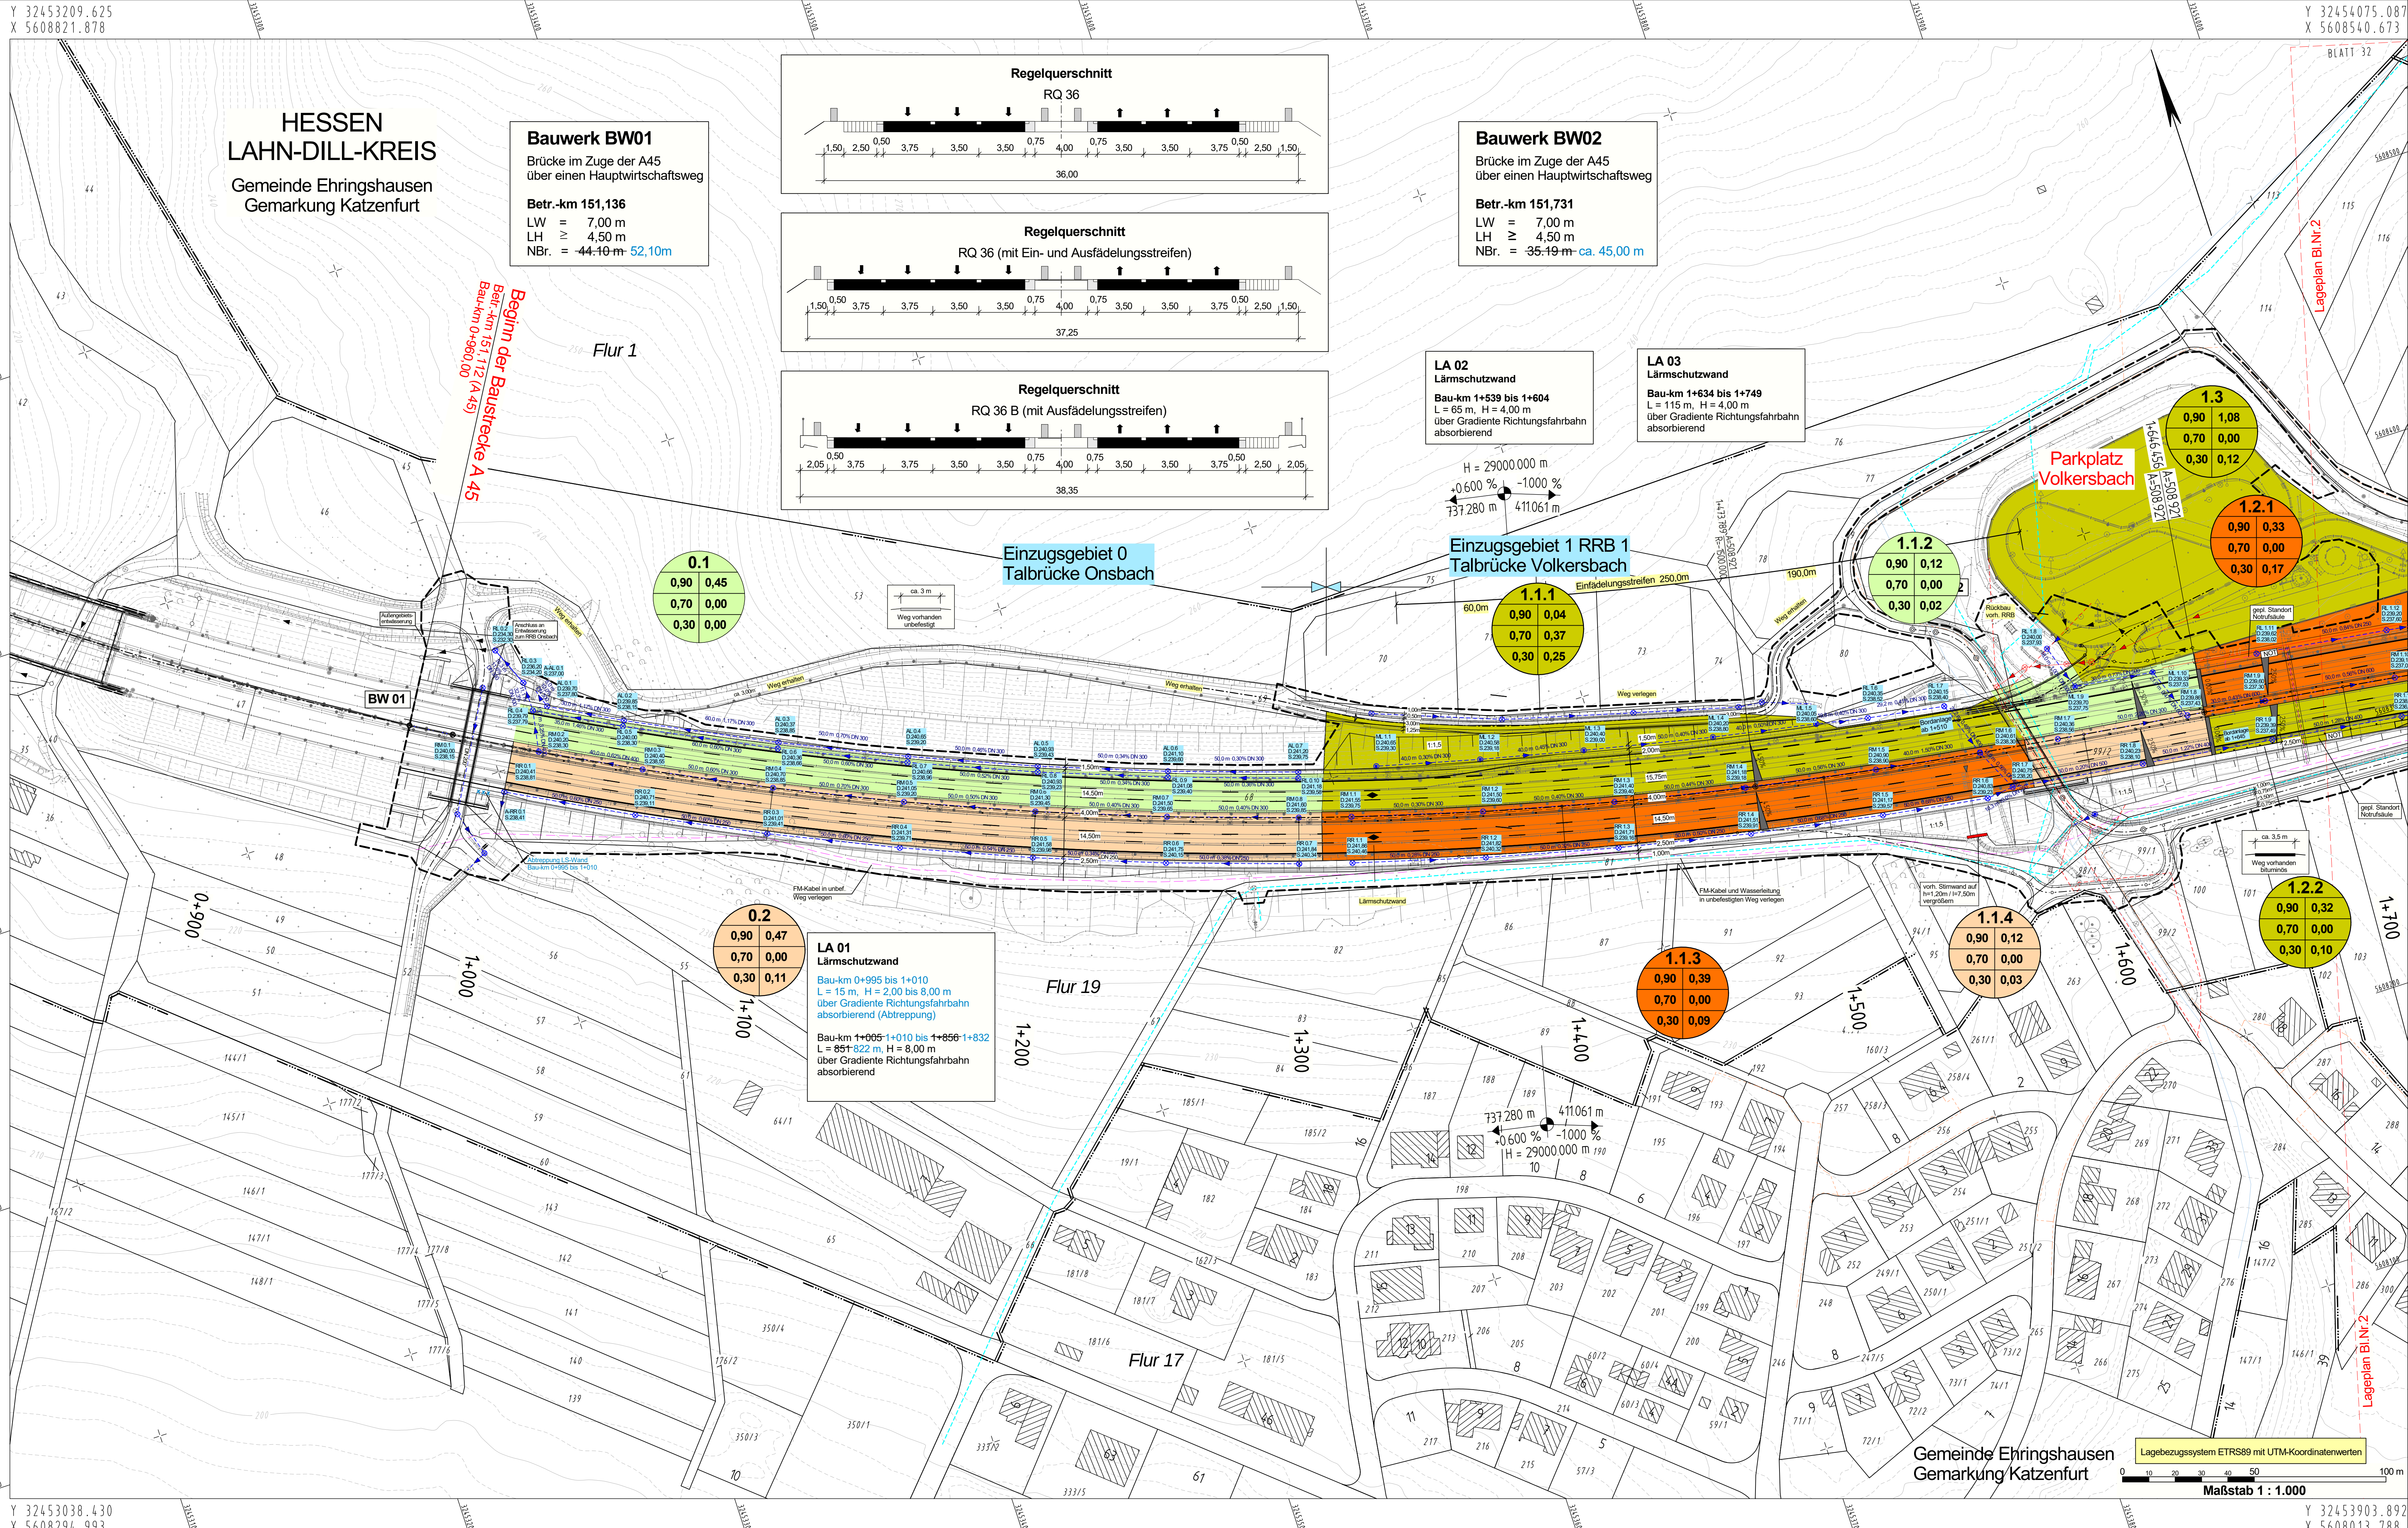

Zeichenerklärung Planung

Eintrittsbochung
Entwässerungsnulde
Standstreifen
Fahrbahn
Rinne mit Ablauf
Fahrbahnmitte
Fahrbahn
Standstreifen
Bankett
Dammbochung

H = 15 000 m
1.500 % 0.700 %
360.686 m 86.612 m

Neigungsbrechpunkt
mit Angabe von Ausrichtung
und Abstand zum nächsten
Neigungsbrechpunkt

Gradientenhochpunkt
Gradiententiefpunkt

Fahrbahnneigung

1. Planänderung in blau

Entwässerung

Einzugsgebiete mit
Abflusswert und
Gebietsgröße [ha]

Einzugsgebiets-
grenze

RRB 1

Regenrückhaltebecken
(RRB) mit Nummer

Einleiste
vorhandener Baum/
Baumfällung

Entwässerung

vorhanden

geplant

Sammelleitung DN 300 mit Angabe
von Fließrichtung, Länge und Gefälle

Hydrant, Straßenablauf

Kontrollschacht mit Deckel- und Sohlhöhe

Muldenablaufschacht mit Deckel- und Sohlhöhe

Abzweigschacht mit Deckel- und Sohlhöhe
und Rohrschle (RS) der ankommenden Leitung

Rohrdurchlass mit Böschungstück

a	Anpassung Bauwerksdaten BW 01 und BW 02	13.02.2018	V. Seibert
a	Anpassung Lärmschutzwand LA 01	13.02.2018	V. Seibert
Nr.	Art der Änderung	Datum	Zeichen

Auftraggeber/Planverfasser:	Büro für Ingenieur- und Umweltplanung Ingenieurbüro Seibert Plan GmbH Notenstrasse 6, 57627 Hachenburg Telefon 02602 / 14 81 75 E-Mail: info@seibert-plan.de	Datum bearbeitet: März 2017 gezeichnet: März 2017 geprüft: März 2017 V. Seibert, Dipl.-Ing	Zeichen V. Seibert
-----------------------------	--	--	-----------------------

Hessen Mobil Straßen- und Verkehrsmanagement	HESSEN	Datum bearbeitet: März 2017 gezeichnet: März 2017 geprüft: März 2017 G. Becker	Zeichen G. Becker
---	--------	--	----------------------

FESTSTELLUNGSENTWURF

Straße: A 45

Beginn: zw. NK 5315 023 u. NK 5316 029 Betr.-km 151,112
Ende: zw. NK 5316 029 u. NK 5317 003 Betr.-km 153,703
Hessen ID: 20852

Unterlage / Blatt-Nr.: 8 / 1 a
Entwässerungsplan
A 45
Maßstab: 1 : 1.000

Ersatzneubau der Talbrücke Volksbach
mit sechsstreifigem Ausbau
1. Planänderung
von Betr.-km 151,112 bis Betr.-km 153,703
von Bau-km 0+960 bis Bau-km 3+550

Aufgestellt:
Dillenburg, den 06.03.2018
Hessen Mobil
-Dezernat A 45-

gez. Grab
Dezernent

C:\VESTRA seven Daten\7216 TB Önsbach UTM Y 32453038.430 X 5608294.993 Y 32454075.087 X 5608540.673 Y 32453903.892 X 5608013.788 M 1:1000 26.02.2018