
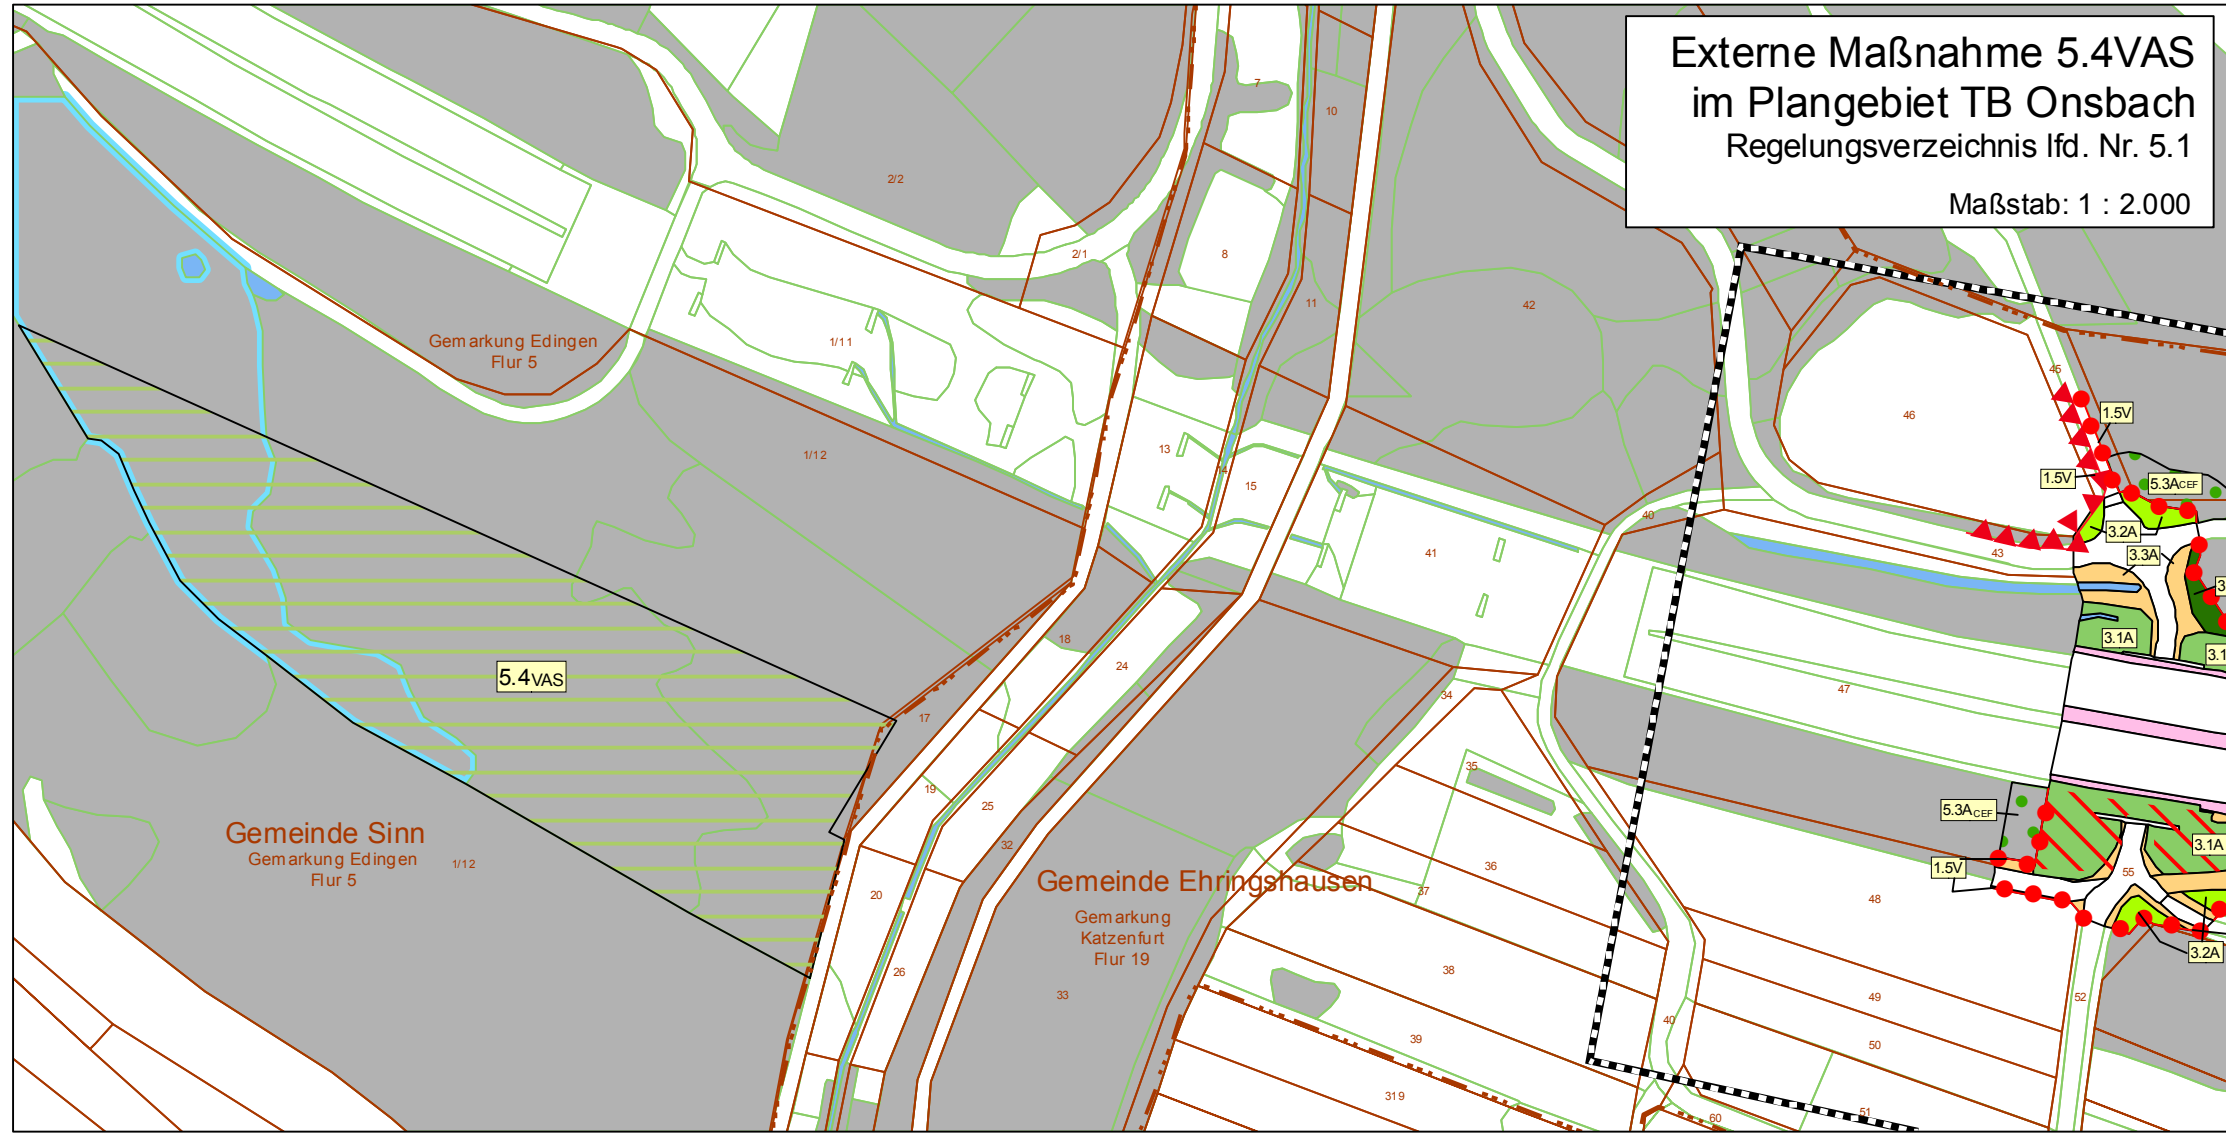


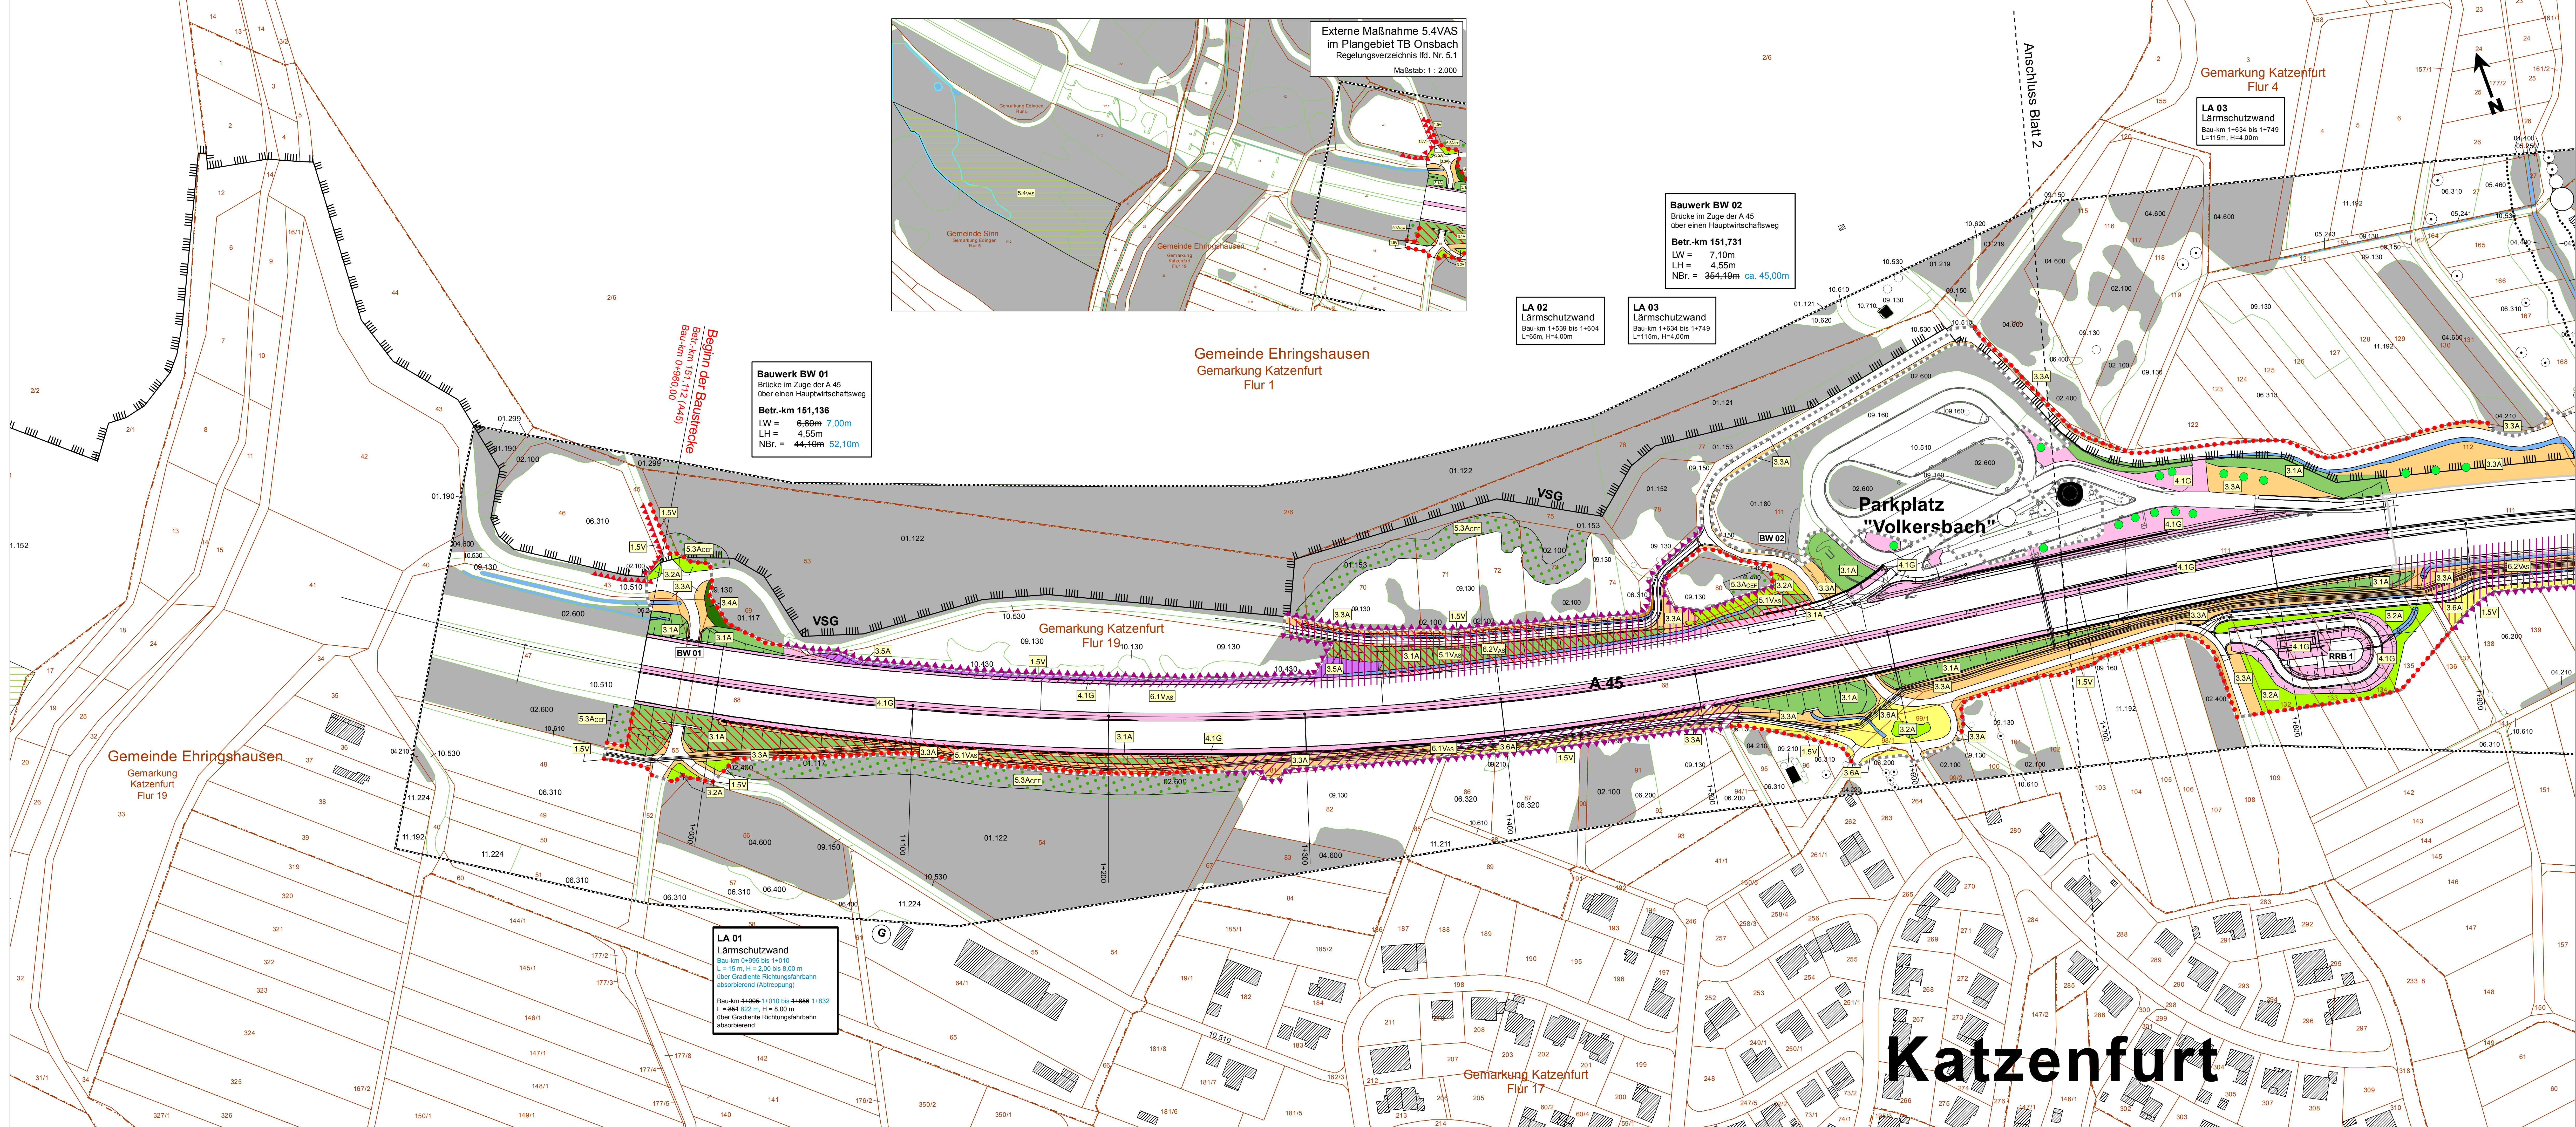

Bauwerk BW 02
Brücke im Zuge der A 45
über einen Hauptwirtschaftsweg

Betr.-km 151,731
LW = 7,10m
LH = 4,55m
NBr. = 364,19m ca. 45,00m

LA 02
Lärmschutzwand
Bau-km 1+539 bis 1+604
L=65m, H=4,00m

LA 03
Lärmschutzwand
Bau-km 1+634 bis 1+749
L=115m, H=4,00m

Bauwerk BW 01
Brücke im Zuge der A 45
über einen Hauptwirtschaftsweg

Betr.-km 151,136
LW = 6,60m 7,00m
LH = 4,55m
NBr. = 44,19m 52,10m

Beginn der Baurechte
Betr.-km 151,112 (A45)
Bau-km 0+960,00

LA 01
Lärmschutzwand
Bau-km 0+995 bis 1+010
L = 15 m, H = 2,00 bis 8,00 m
über Gradienten Richtungsfahrbahn
absorbierend (Abtreppung)

Bau-km 1+006 bis 1+010
L = 4,44 m, H = 8,00 m
über Gradienten Richtungsfahrbahn
absorbierend

a	Anpassung Bauwerksdaten BW 01 und BW 02	13.02.2018	M. Link		
a	Anpassung Lärmschutzwand LA 01	13.02.2018	M. Link		
Nr.:	Art der Änderung:	Datum:	Zeichen:		
	bearbeitet	April 2017	No / Sch		
	gezeichnet	April 2017	Sch		
	geprüft	April 2017	No		
			Datum	Zeichen	
			bearbeitet		
			gezeichnet		
			geprüft		

FESTSTELLUNGSENTWURF

Straße: A 45
Beginn: zw. NK 5315 023 und NK 5316 029, Strecken-km 151,112
Ende: zw. NK 5315 023 und NK 5316 029, Strecken-km 153,703
Hessen-ID: 20852

Unterlage / Blatt-Nr.: 9.1 / 1

LBP
Maßnahmenplan
Maßstab 1 : 1.000

A 45 - Ersatzneubau der Talbrücke-Volkersbach mit sechsstreifigem Ausbau

1. Planänderung

Aufgestellt:
Dillenburg, den 06.03.2018
Hessen Mobil
- Dezernat A 45 -

gez. Grab
Dezernent

Katzenfurt