


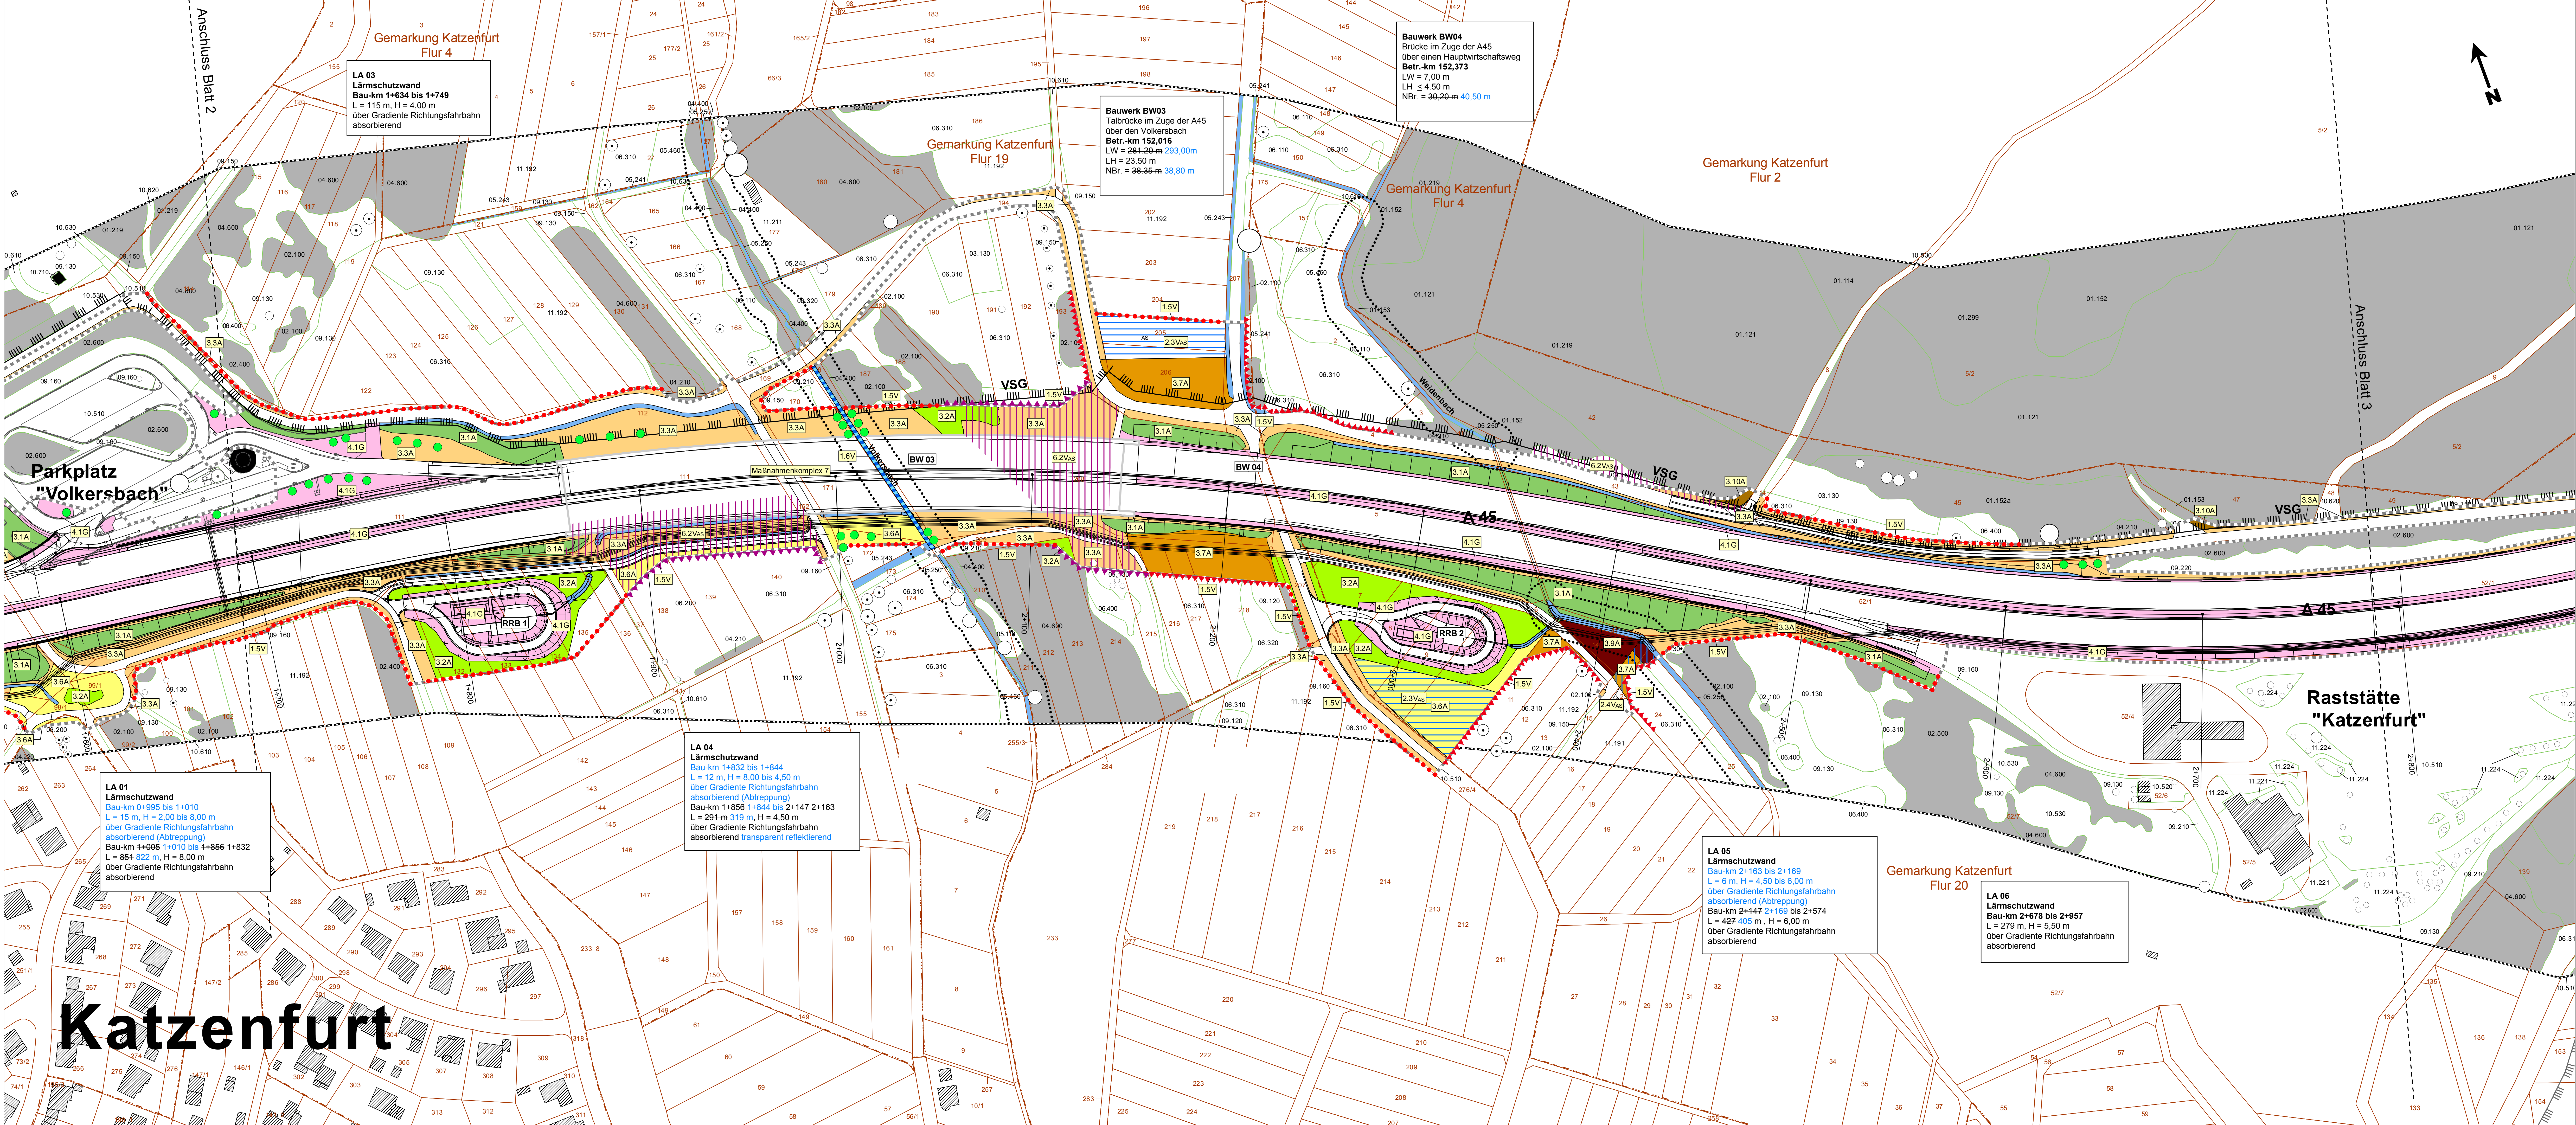

a	Anpassung Bauwerksdaten BW 03 und BW 04	13.02.2018	M. Link	
a	Anpassung Lärmschutzwand LA01, LA04 und LA05	13.02.2018	M. Link	
Nr.:	Art der Änderung:	Datum:	Zeichen:	
Gesellschaft für ökologische Landschaftsplanung und Forschung GdR Dr. Bernd Nowak Berliner Straße 35084 Weidenhausen Tel.: 09441-1031				
		Datum	Zeichen	
		bearbeitet	April 2017	No / Sch
		gezeichnet	April 2017	Sch
		geprüft	April 2017	No
			Datum	Zeichen
		bearbeitet		
		gezeichnet		
		geprüft		

FESTSTELLUNGSENTWURF

Straße: A 45 Beginn: zw. NK 5315 023 und NK 5316 029, Strecken-km 151,112 Ende: zw. NK 5315 023 und NK 5316 029, Strecken-km 153,703 Hessen-ID: 20852	Unterlage / Blatt-Nr.: 9.1 / 2 LBP Maßnahmenplan Maßstab 1 : 1.000
--	--

**A 45 - Ersatzneubau der Talbrücke-Volkersbach
mit sechsstreifigem Ausbau**
1. Planänderung

Aufgestellt: 06.03.2018 Dillenburg, den Hessen Mobil Dezernat A 45 -
