


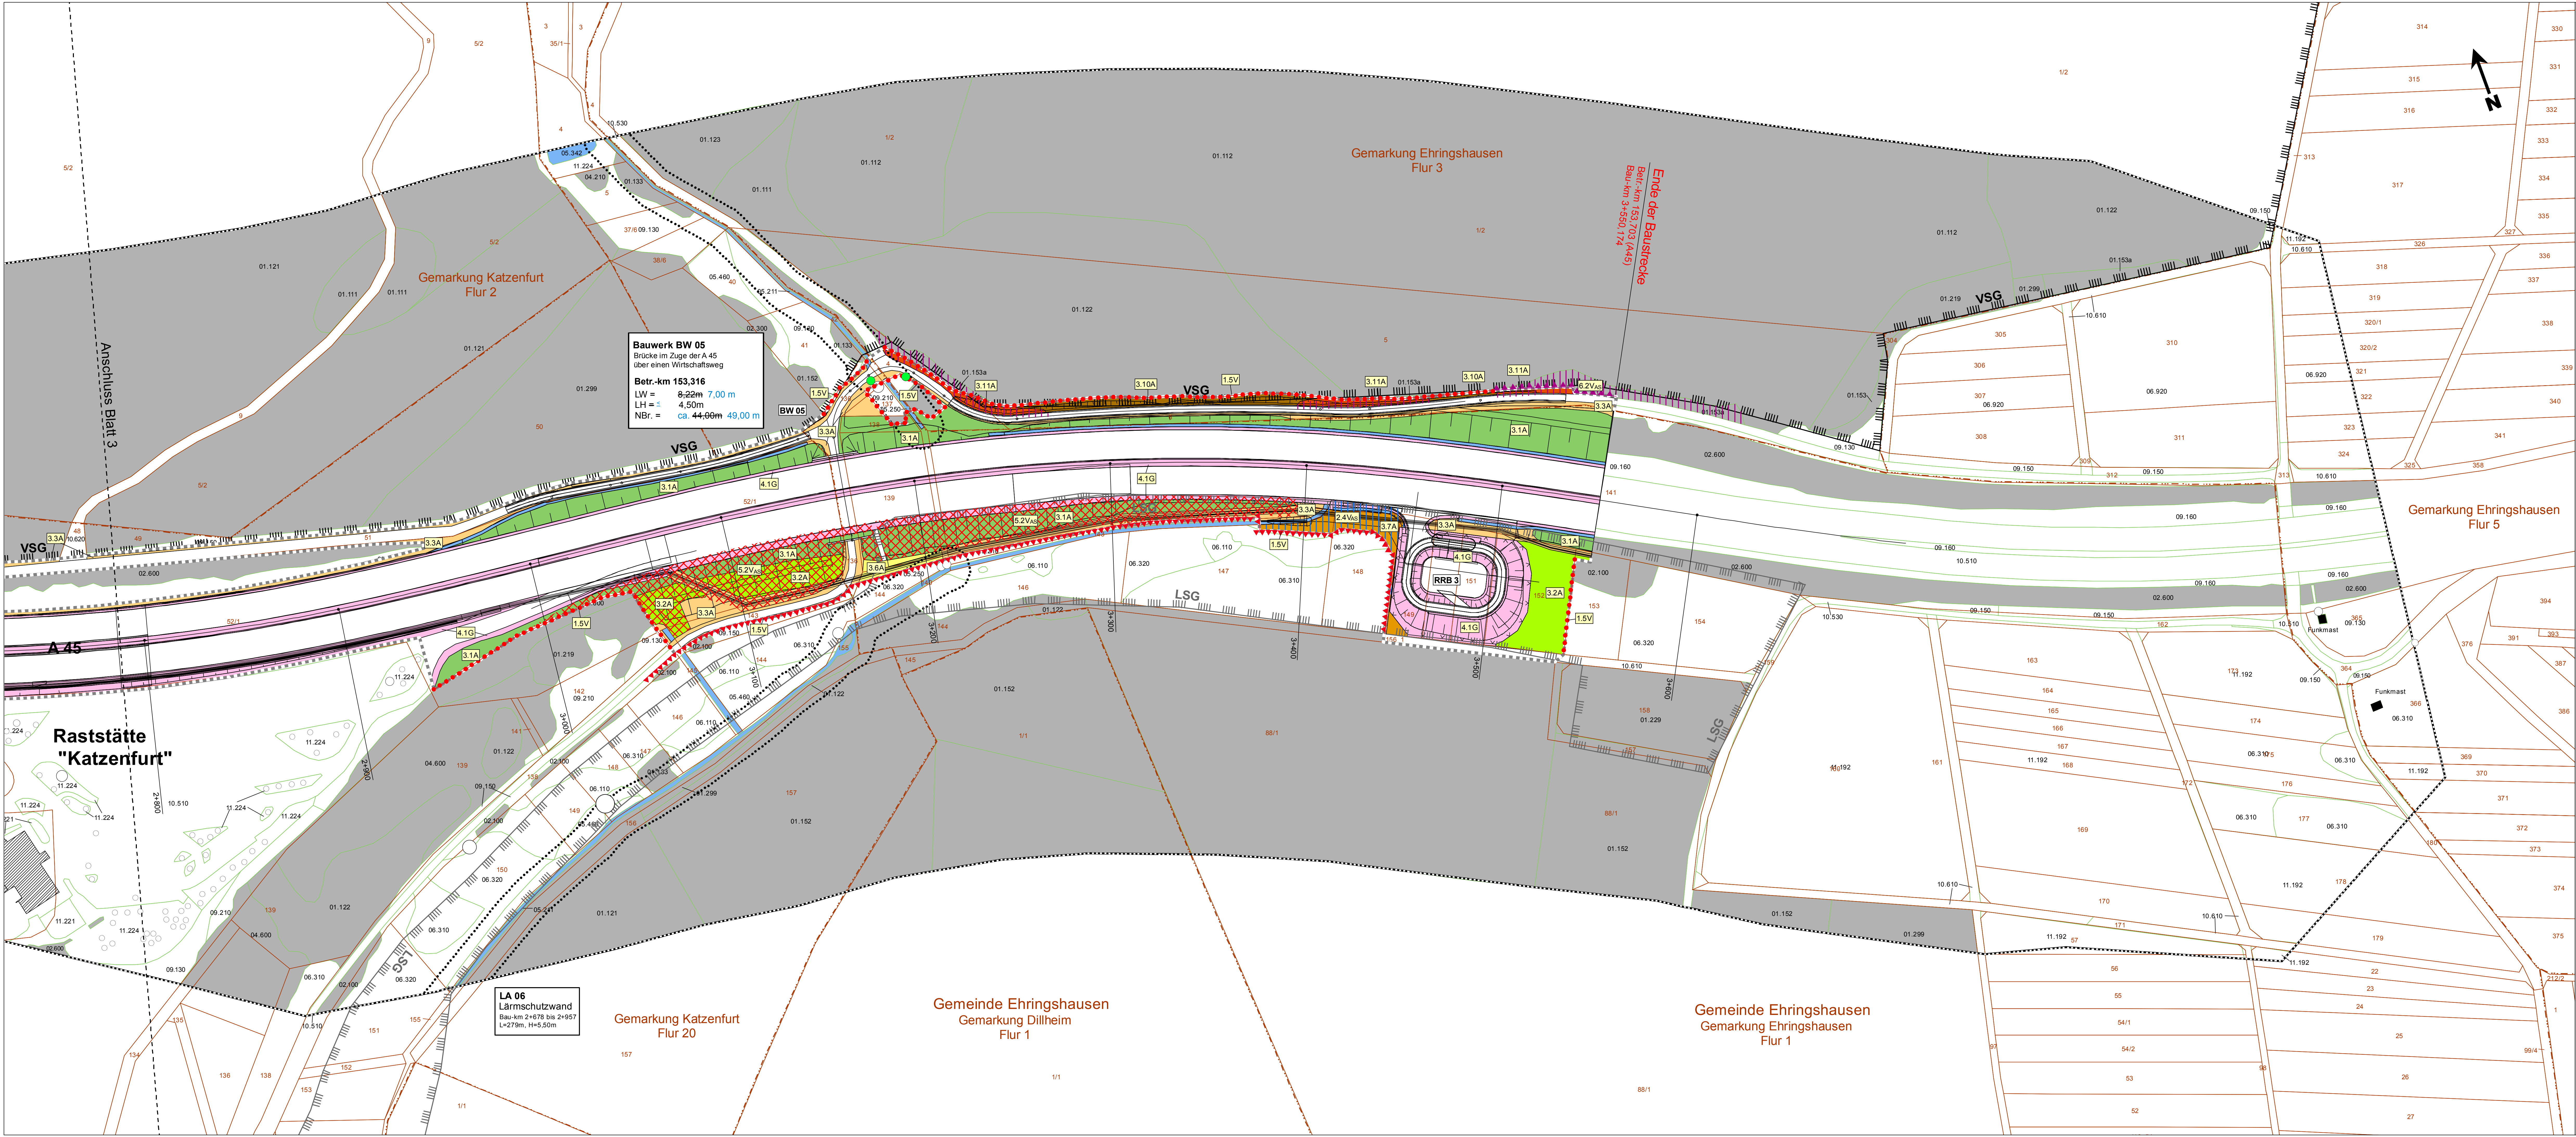

Bauwerk BW 05
Brücke im Zuge der A 45
über einen Wirtschaftsweg
Betr.-km 153,316
LW = 8,22m 7,00 m
LH = 4,50m
NBr. = ca 44,00m 49,00 m

LA 06
Lärmschutzwand
Bau-km 2+678 bis 2+957
L=279m, H=5,50m

a Anpassung Bauwerksdaten BW 05		13.02.2018		M. Link	
Nr.:	Art der Änderung:	Datum:	Zeichen:		
Gesellschaft für den öffentlichen Landesverkehrsmanagement und Forschung GÖLF Dr. Bernd Noack Bettina Schulz Helmstraße 3 35584 Wehrharden Tel.: 05641-15031		bearbeitet gezeichnet geprüft	Datum: April 2017 April 2017 April 2017	Zeichen: No / Sch Sch No	
Hessen Mobil Straßen- und Verkehrsmanagement		bearbeitet gezeichnet geprüft	Datum: April 2017	Zeichen:	
FESTSTELLUNGSENTWURF					
Straße: A 45 Beginn: zw. NK 5315 023 und NK 5316 029, Strecken-km 151,112 Ende: zw. NK 5315 023 und NK 5316 029, Strecken-km 153,703 Hessen-ID: 20852			Unterlage / Blatt-Nr.: 9.1 / 3 LBP Maßnahmenplan Maßstab 1 : 1.000		
A 45 - Ersatzneubau der Talbrücke-Volkersbach mit sechsstreifigem Ausbau 1. Planänderung					
Aufgestellt: Dillenburg, den Hessen Mobil - Dezernat A 45 -		06.03.2018 gez. Gräß Dezernent			