

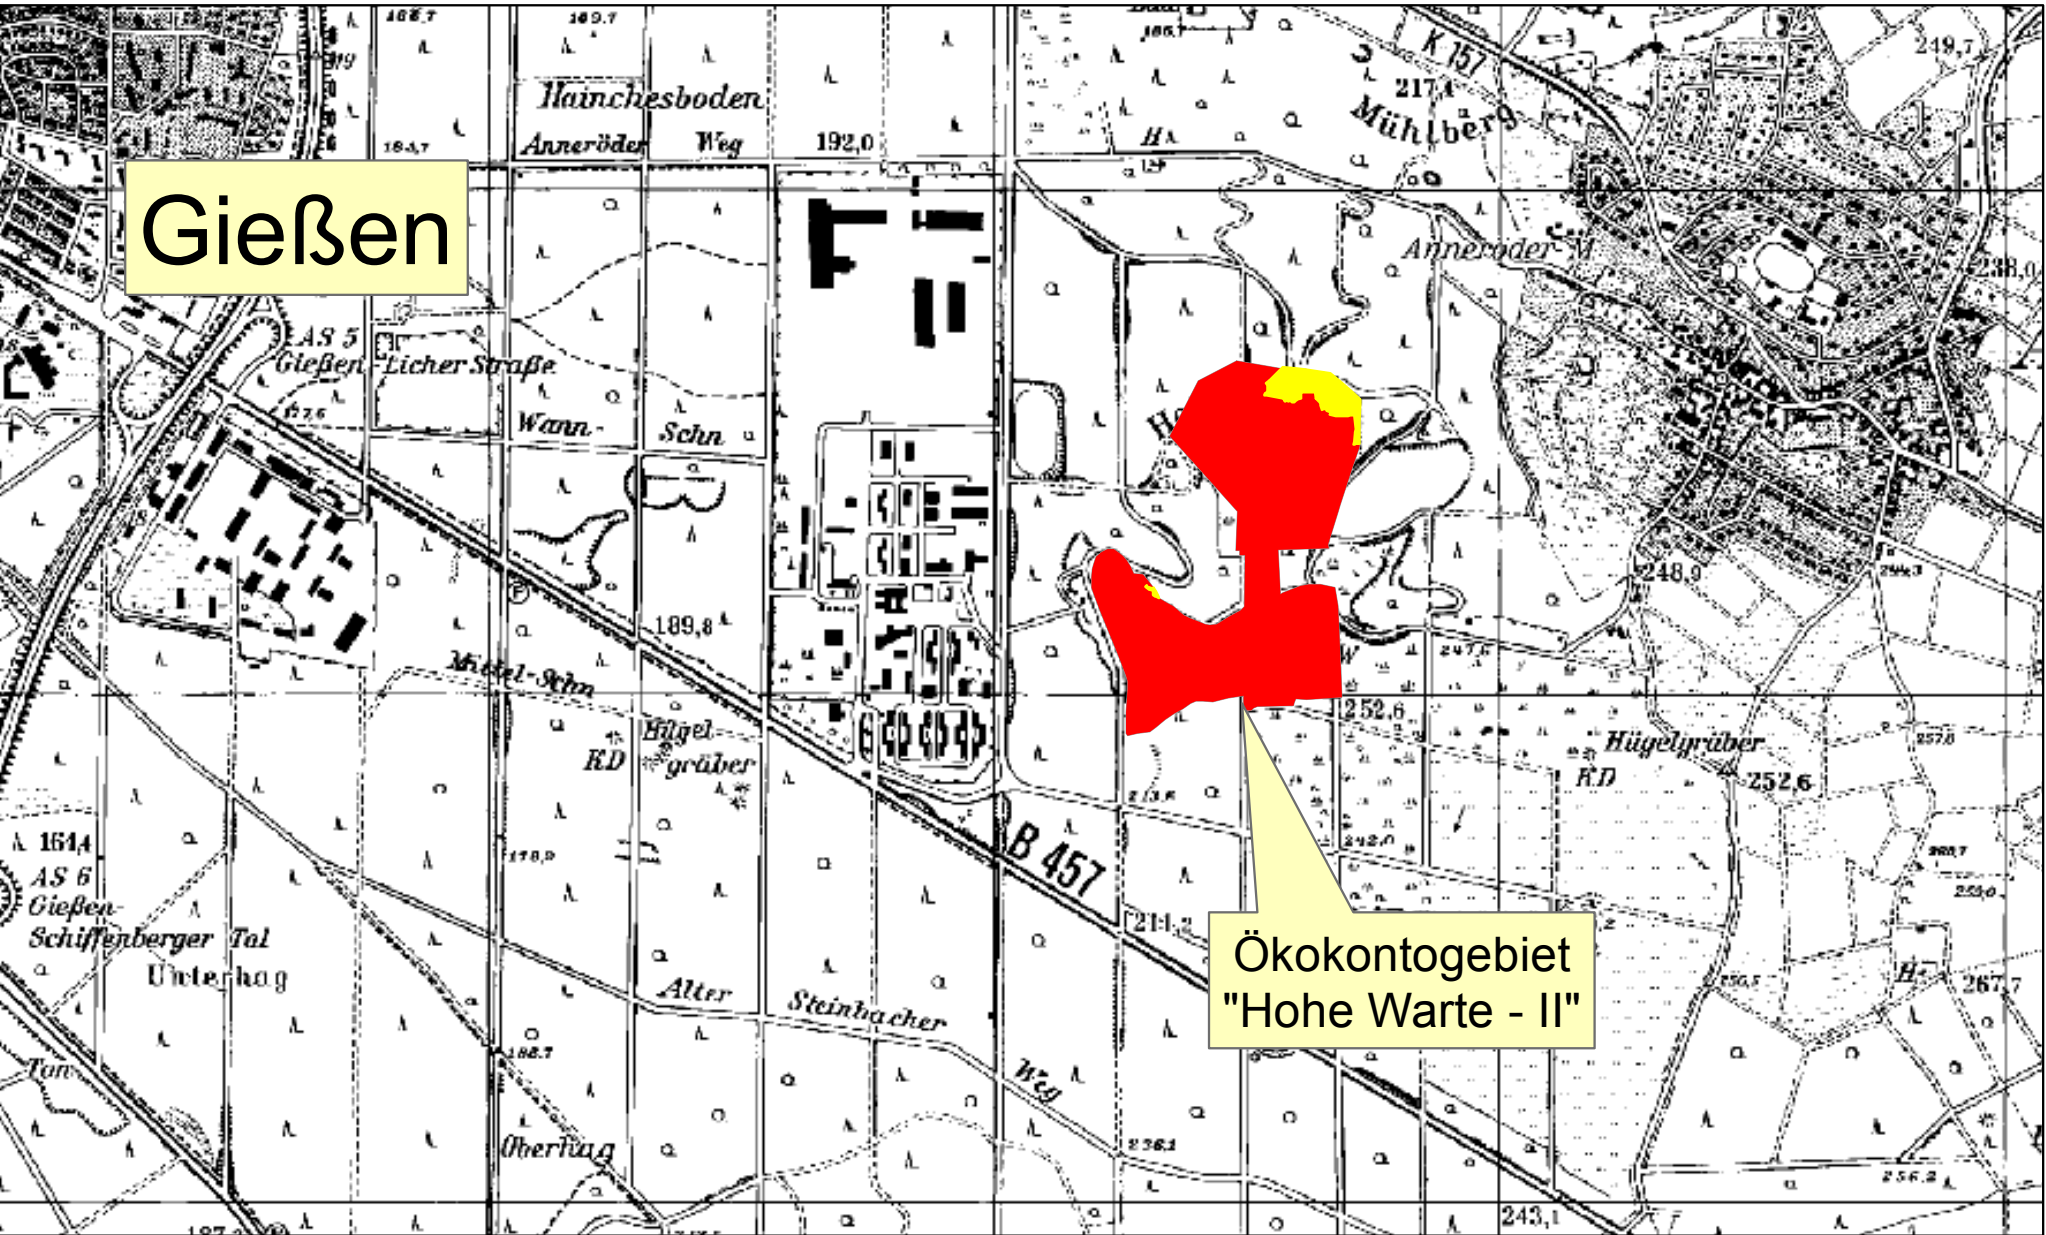


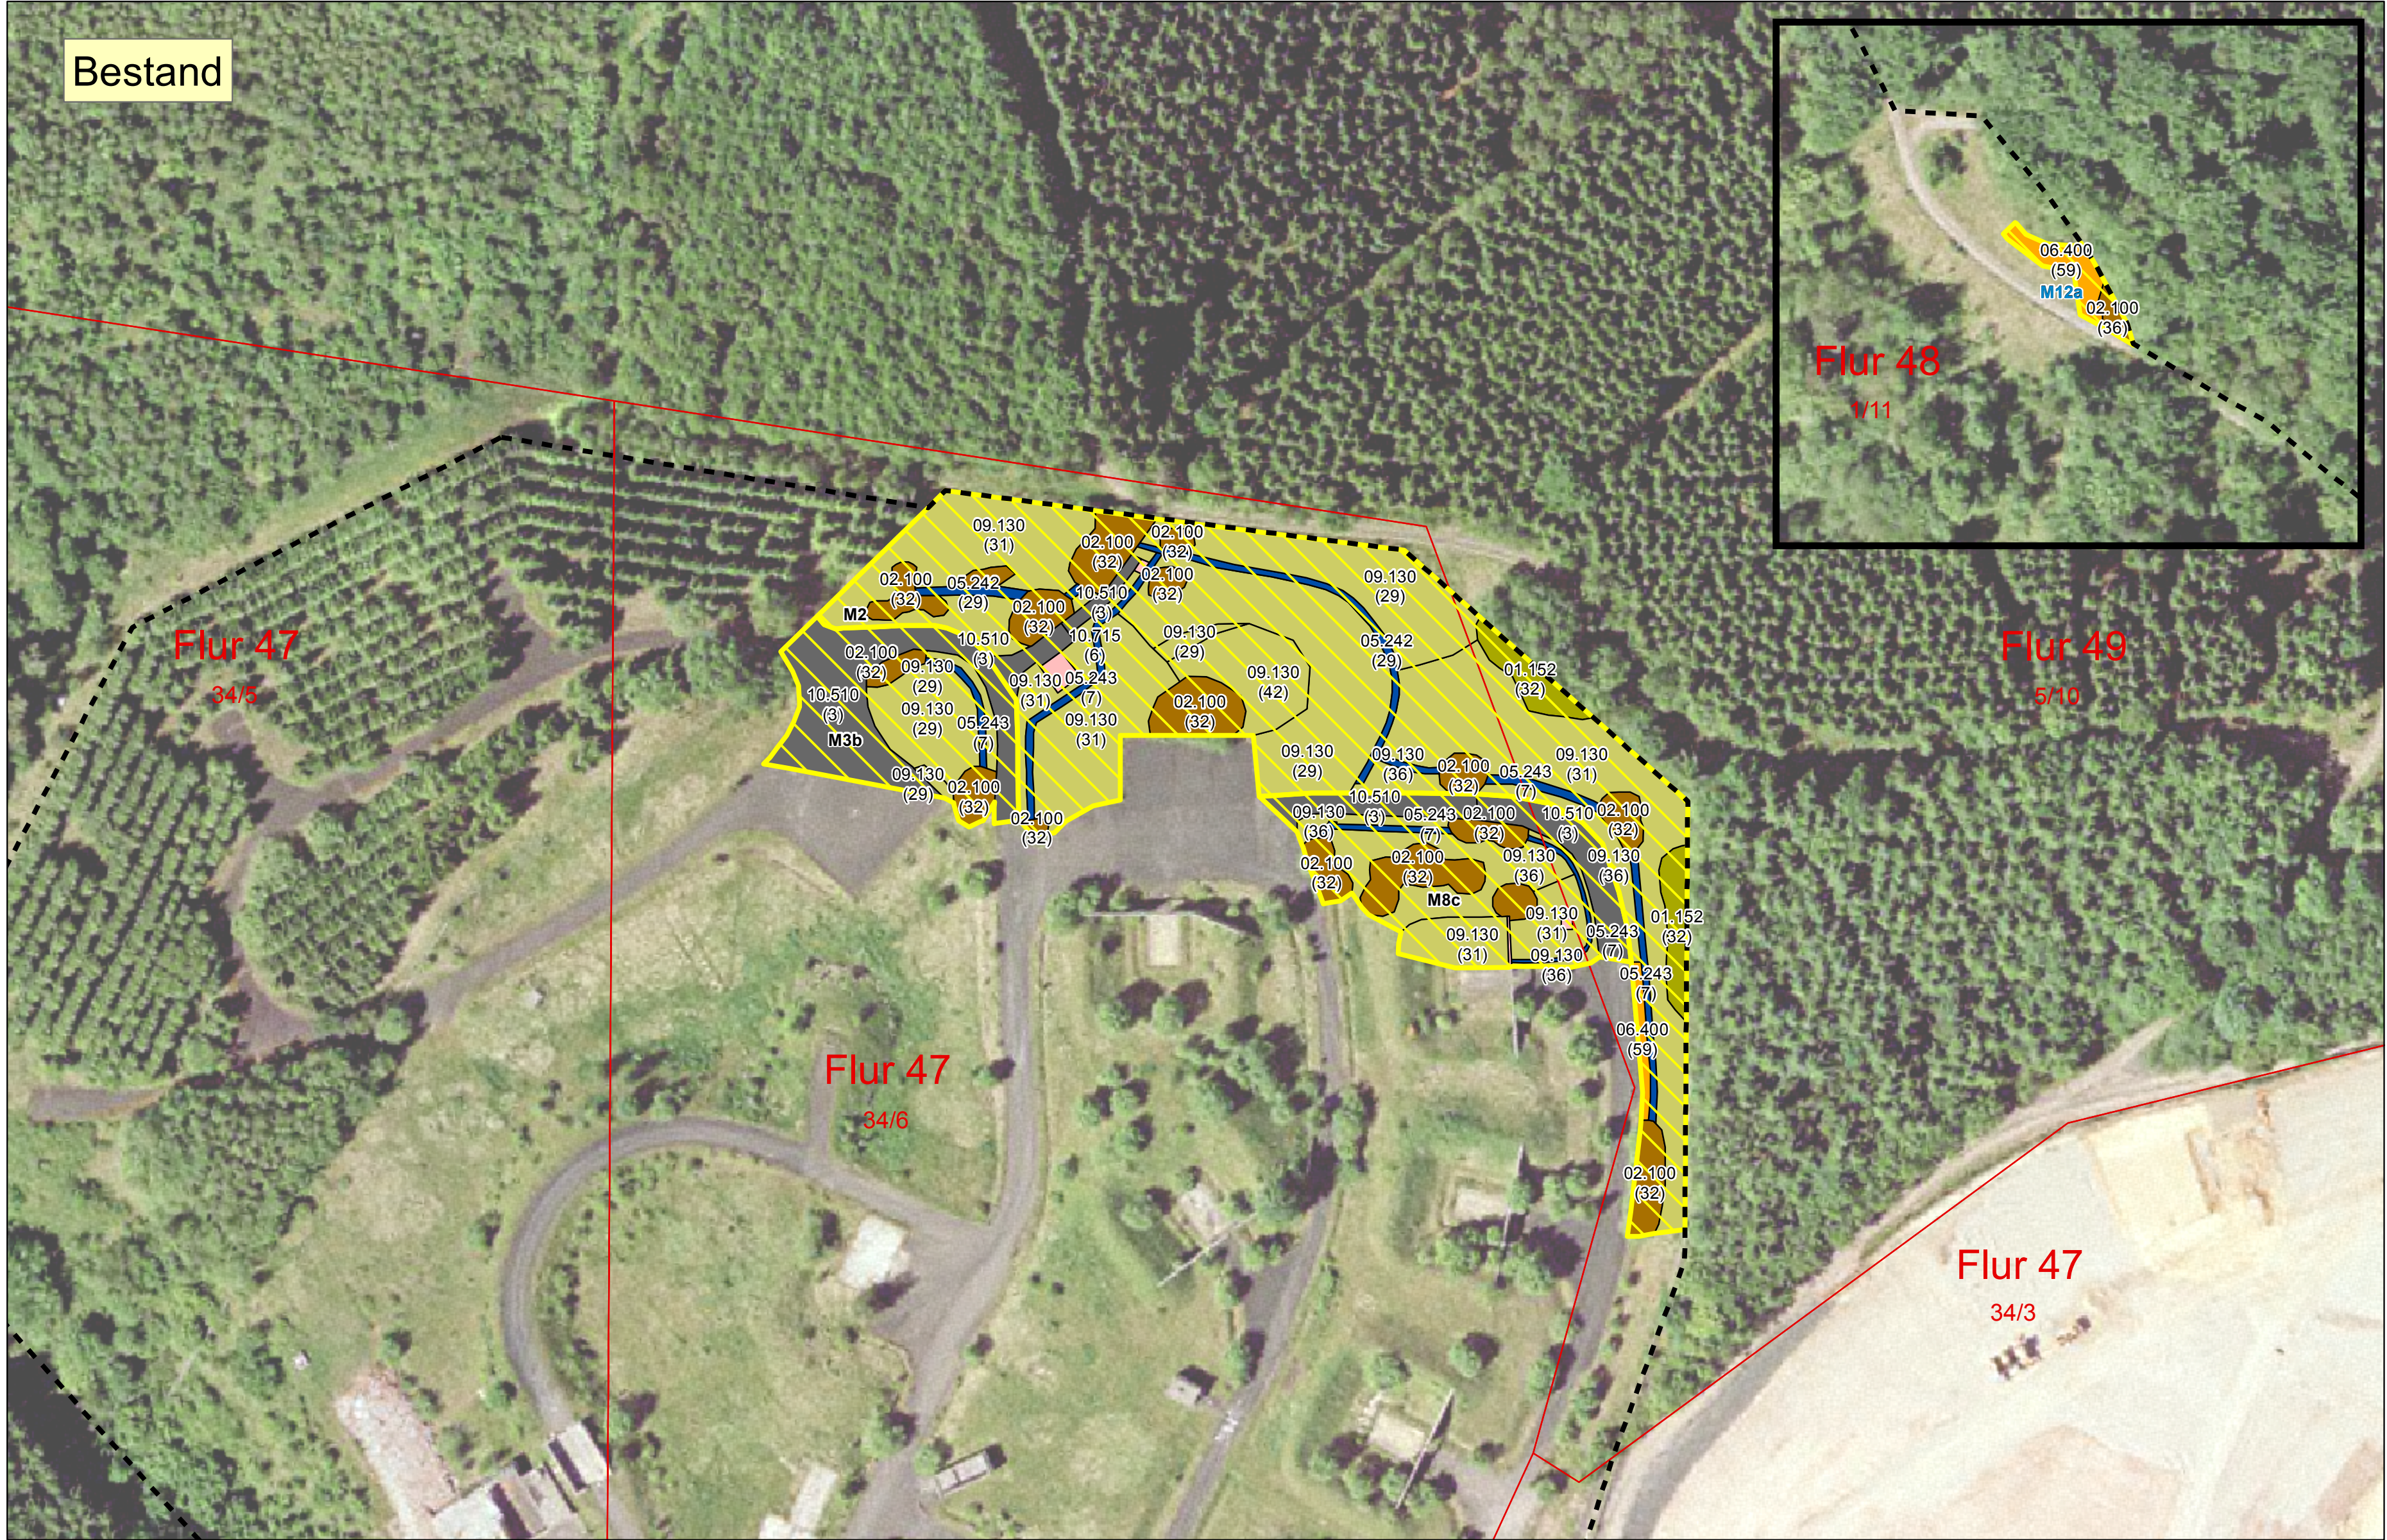

- Legende**
- M3b Maßnahmenfläche mit Maßnahmennummer
 - Flurstücksgrenzen
- Biotoptypen im Ist-Zustand nach KV**
- 01.152 Schlagfluren, Naturverjüngungen, Sukzession im und am Wald
 - 02.100 Trockene bis frische, saure voll entwickelte Gebüsche, Hecken, Säume heimischer Arten
 - 05.242 Naturnah angelegte Gräben
 - 05.243 Naturfern ausgebaute Gräben
 - 06.400 Mager- und Halbtrockenrasen
 - 09.130 Wiesenbrachen und ruderalen Wiesen
 - 10.510 Sehr stark oder völlig versiegelte Flächen (Ortbeton, Asphalt), Müll-Deponie in Betrieb oder nicht abgedeckt, unbegrünte Keller, Fundamente usw.
 - 10.715 Dachfläche nicht begrünt, mit Regenwasserversickerung
- (53) = Wertpunkte nach Kompensationsverordnung
- Biotoptypen nach KV**
- 01.153 Typischer voll entwickelter Waldrand, Schwerpunkt Laubholz, gestuft inkl. Krautsaum
 - 02.100 Trockene bis frische, saure voll entwickelte Gebüsche, Hecken, Säume heimischer Arten
 - 05.212 Schnellfließende Bäche (Oberlauf) Gewässergüteklasse II und schlechter
 - 05.242 Naturnah angelegte Gräben
 - 05.243 Naturfern ausgebaute Gräben
 - 06.110 Nährstoffarme Feuchtwiesen
 - 06.310 Extensiv genutzte Frischwiesen
 - 06.400 Mager- und Halbtrockenrasen
 - Schotter-, Kies- u. Sandwege, -plätze oder andere wasserdurchlässige Flächenbefestigung sowie versiegelte Flächen, deren Wasserabfluss versickert wird
- (53) = Wertpunkte nach Kompensationsverordnung

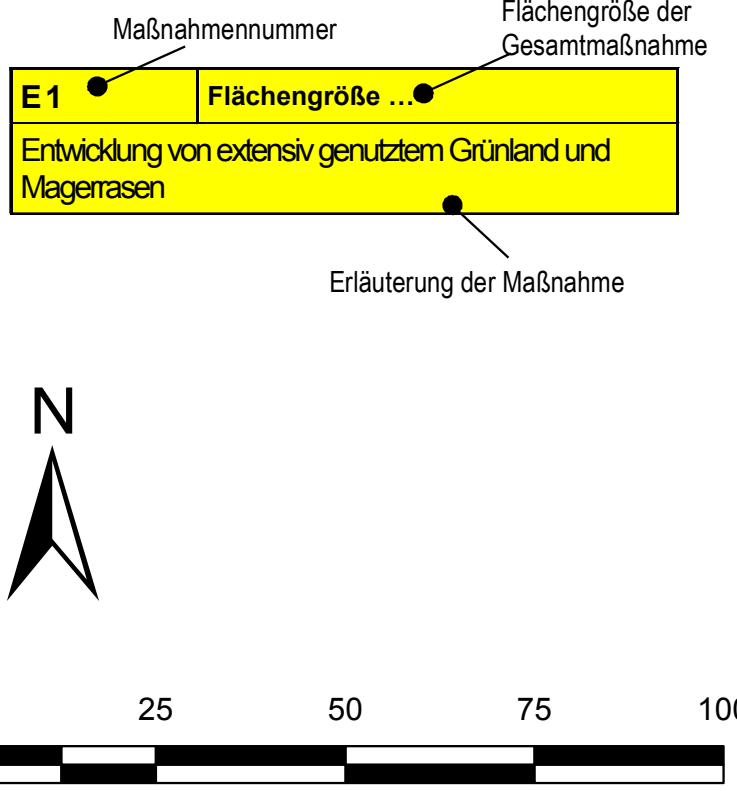

HUG

FESTSTELLUNGSENTWURF

Nr.: Art der Änderung: Datum: Zeichen:

Bundesforst
Bundesforstbetrieb Schwarzenborn
Klüppelstraße 6, 38280 Oberaula
Tel.: 06628 915290
bf-sb@bundesimobilien.de

PlanWerk
Büro für ökologische Fachplanungen
Dipl. Biol. Wolfgang Wagner
Unterdenstraße 3, 63667 Nidda
Tel. / Fax: 06402 504871 (2),
post@planwerk-nidda.de

Hessen Mobil
Straßen- und Verkehrsmanagement

HESSEN

Unterlage Nr.: 9.1
Blatt Nr.: 6
Hessen ID: 20852

**A45 - Ersatzneubau der Talbrücke
Volkersbach mit 6-streifigem Ausbau**
Straße: A 45
Beginn: zw. NK 5315023 u. NK 5316029 km 151,112
Ende: zw. NK 5315023 u. NK 5316029 km 153,703

**LANDSCHAFTSPFLEGERISCHER
BEGLEITPLAN
Maßnahmenplan**
Maßstab 1:1 000 1. Planänderung

Aufgestellt: Dillenburg, den 06.03.2018
Hessen Mobil
- Dezernat A 45 -
i. A. gez. Gräb
Dezernat