


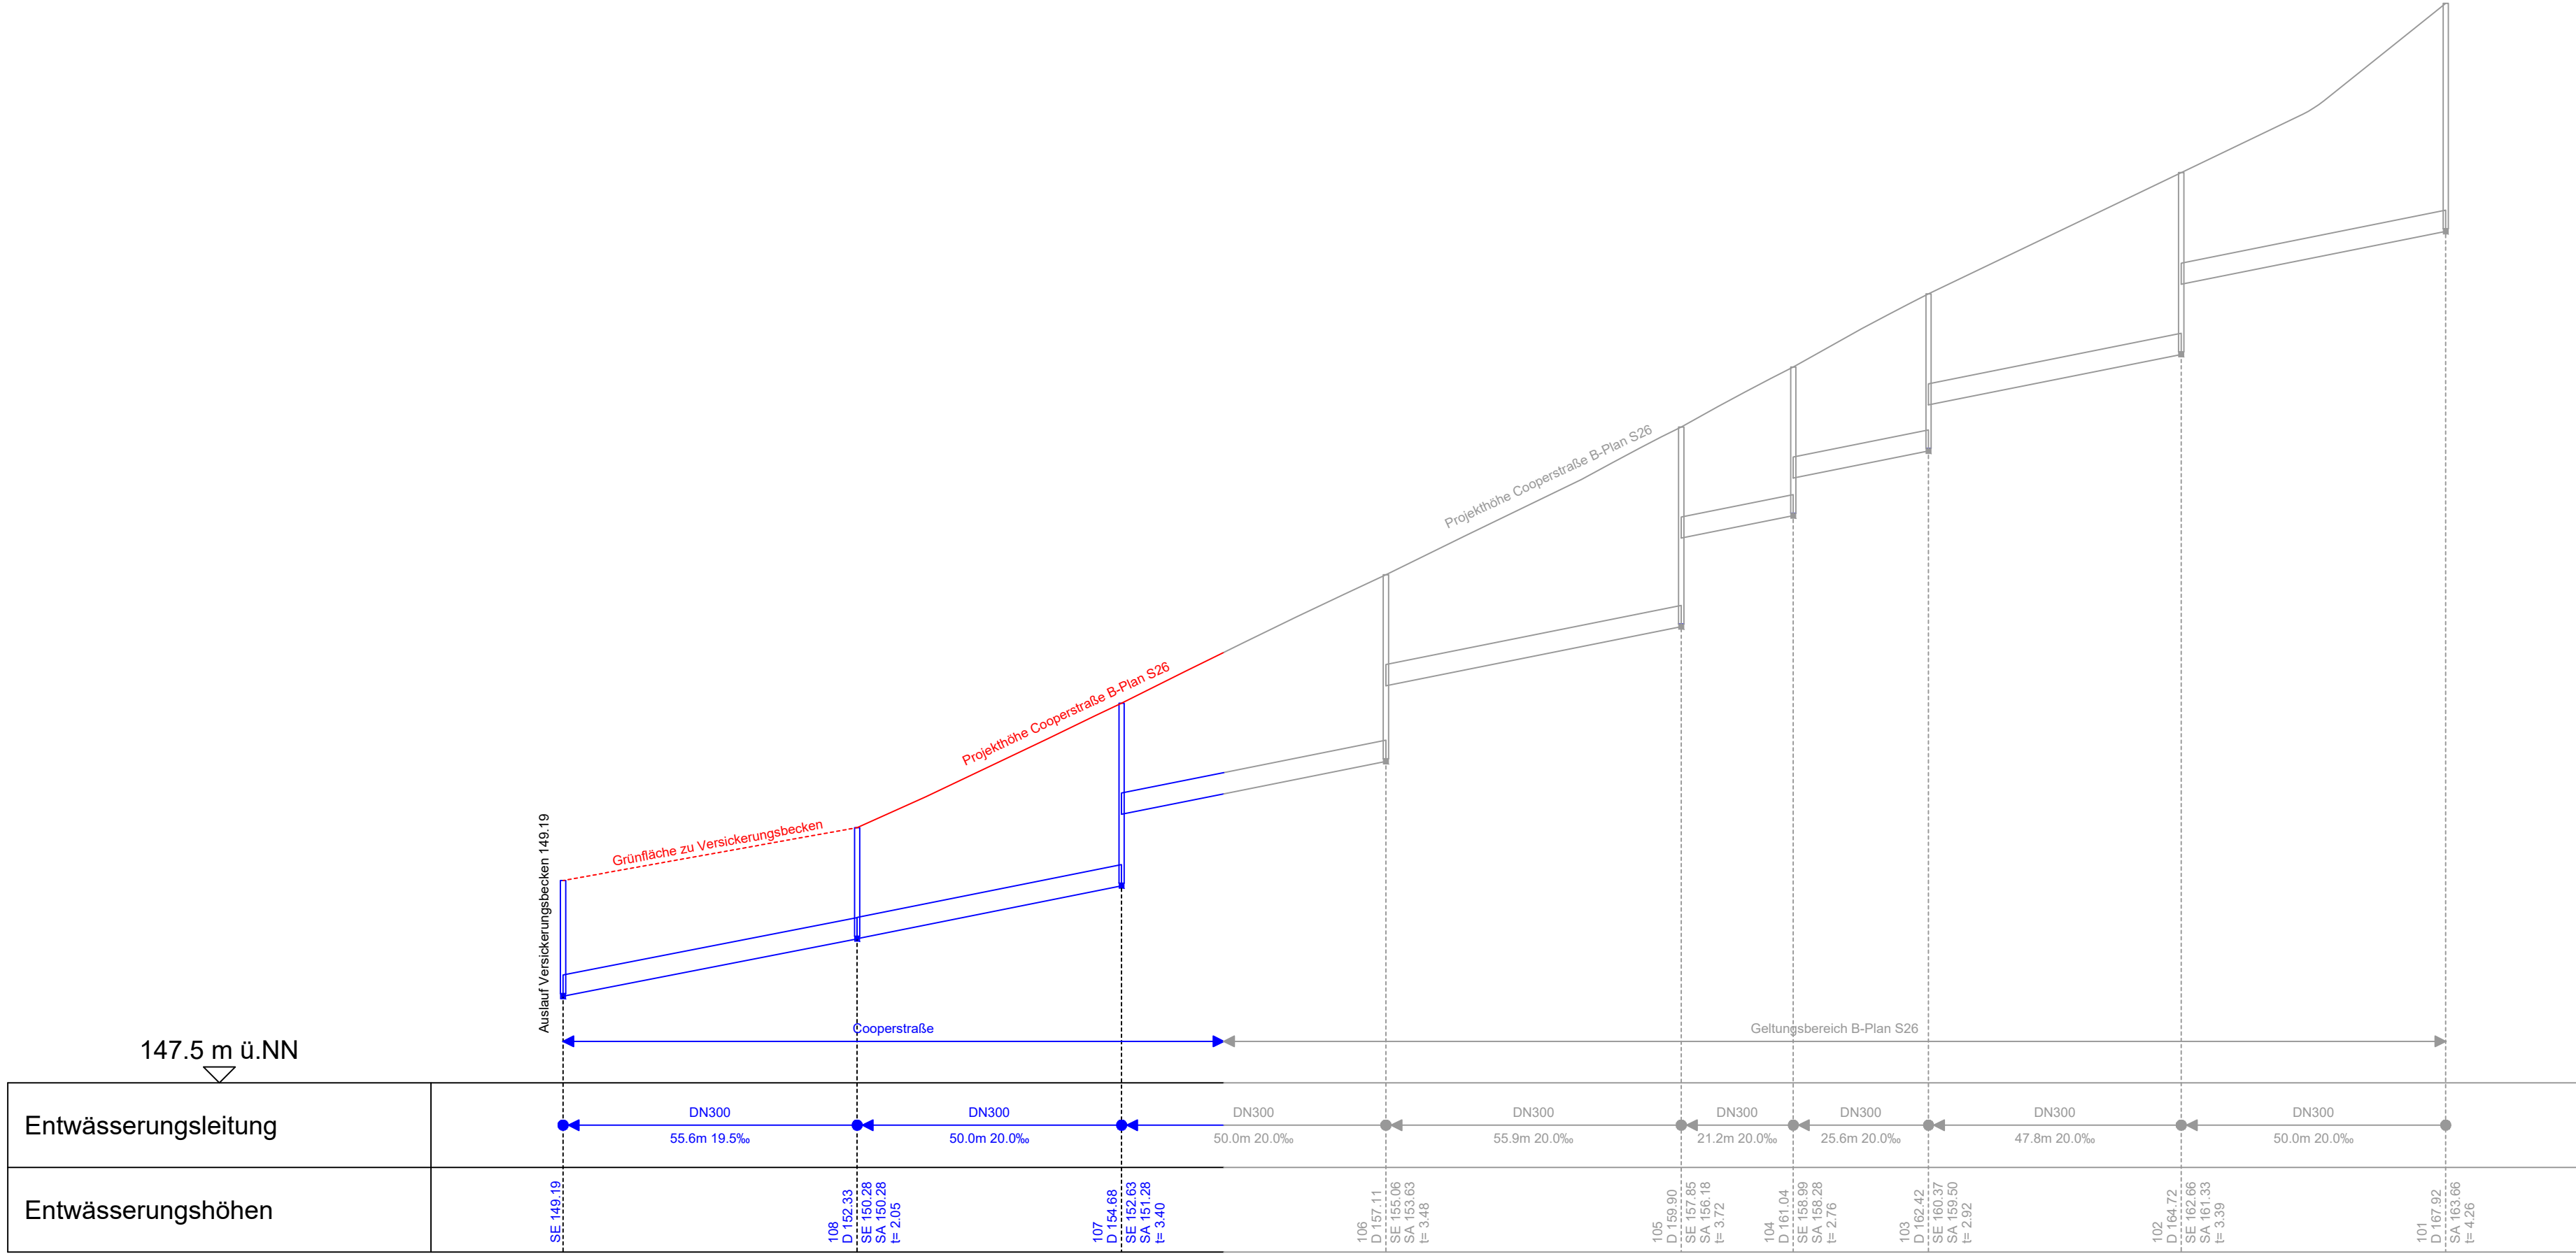

DN 300
40m 2% = Sammelleitung 300mm, Neigung 2% auf 40m

D = Schachtdeckel

SE = Rohrsohle Sammelleitung Einlauf

SA = Rohrsohle Sammelleitung Auslauf

t = Schachttiefe

Schacht

Neigungswechsel

Wechsel DN bzw. DN und Neigung

Geltungsbereich B-Plan S26

Schacht

Neigungswechsel

Wechsel DN bzw. DN und Neigung

Lagestatus 100

Nr.	Art der Änderung	Datum	Zeichen



HEAG mobilo GmbH
Straßenbahnnetz
Klapbacher Straße 172
64285 Darmstadt

Wissenschaftsstadt
Darmstadt
der Magistrat
Mobilitätsamt



	Datum	Name
bearb.	08/22	Buc
gez.	08/22	Buc
geprüft	08/22	NT
Raum für Registratur/Ordnung		

Genehmigungsplanung

Ortslage : Darmstadt	Bezeichnung der Unterlage: Längsschnitt
Straße : Cooperstraße	Kanal Regenwasser
Haltestelle : -	Cooperstraße
Projekt-Nr.: 15648	Unterlagen-Nr.: B_5.5
Maßstab: 1:1000/100	

Anbindung Ludwigshöhviertel

HEAG mobilo GmbH Leitung Abteilung Straßenbahnnetz		HEAG mobilo GmbH Leitung Sachgebiet Planung und Projektierung		HEAG mobilo GmbH Betriebsleitung B0Strab	
i.V. gez. A. Tschann (Dipl.-Ing. Astrid Tschann)		i.A. gez. M. Klein (Dipl.-Ing. Markus Klein)		ppa. gez. V. Amato (Dipl.-Math. Vera Amato)	
Darmstadt, den 05.12.2022		Darmstadt, den 05.12.2022		Darmstadt, den 05.12.2022	
Darmstadt, den 16.12.2022 Dezernat III		Darmstadt, den 08.12.2022 Mobilitätsamt		Darmstadt, den 06.12.2022 Mobilitätsamt	
gez. M. Kolmer Michael Kolmer Stadtrat		gez. R. Kutschera (in Vertretung) Dipl. Ing. Metzker Amtsleiterin		gez. G. Edelmann (in Vertretung) Dipl. Ing. Richter Sachgebietsleitung	