


Regelquerschnitt 04
Karl-Plagge-Platz
Haltestelle Ludwigshöhiertel
Bahn-km 0,5+91

Elemente der Fahrleitungsanlage
(Seile, Ausleger und Einzelbauteile)
sind konzeptionell und skizzenhaft
dargestellt

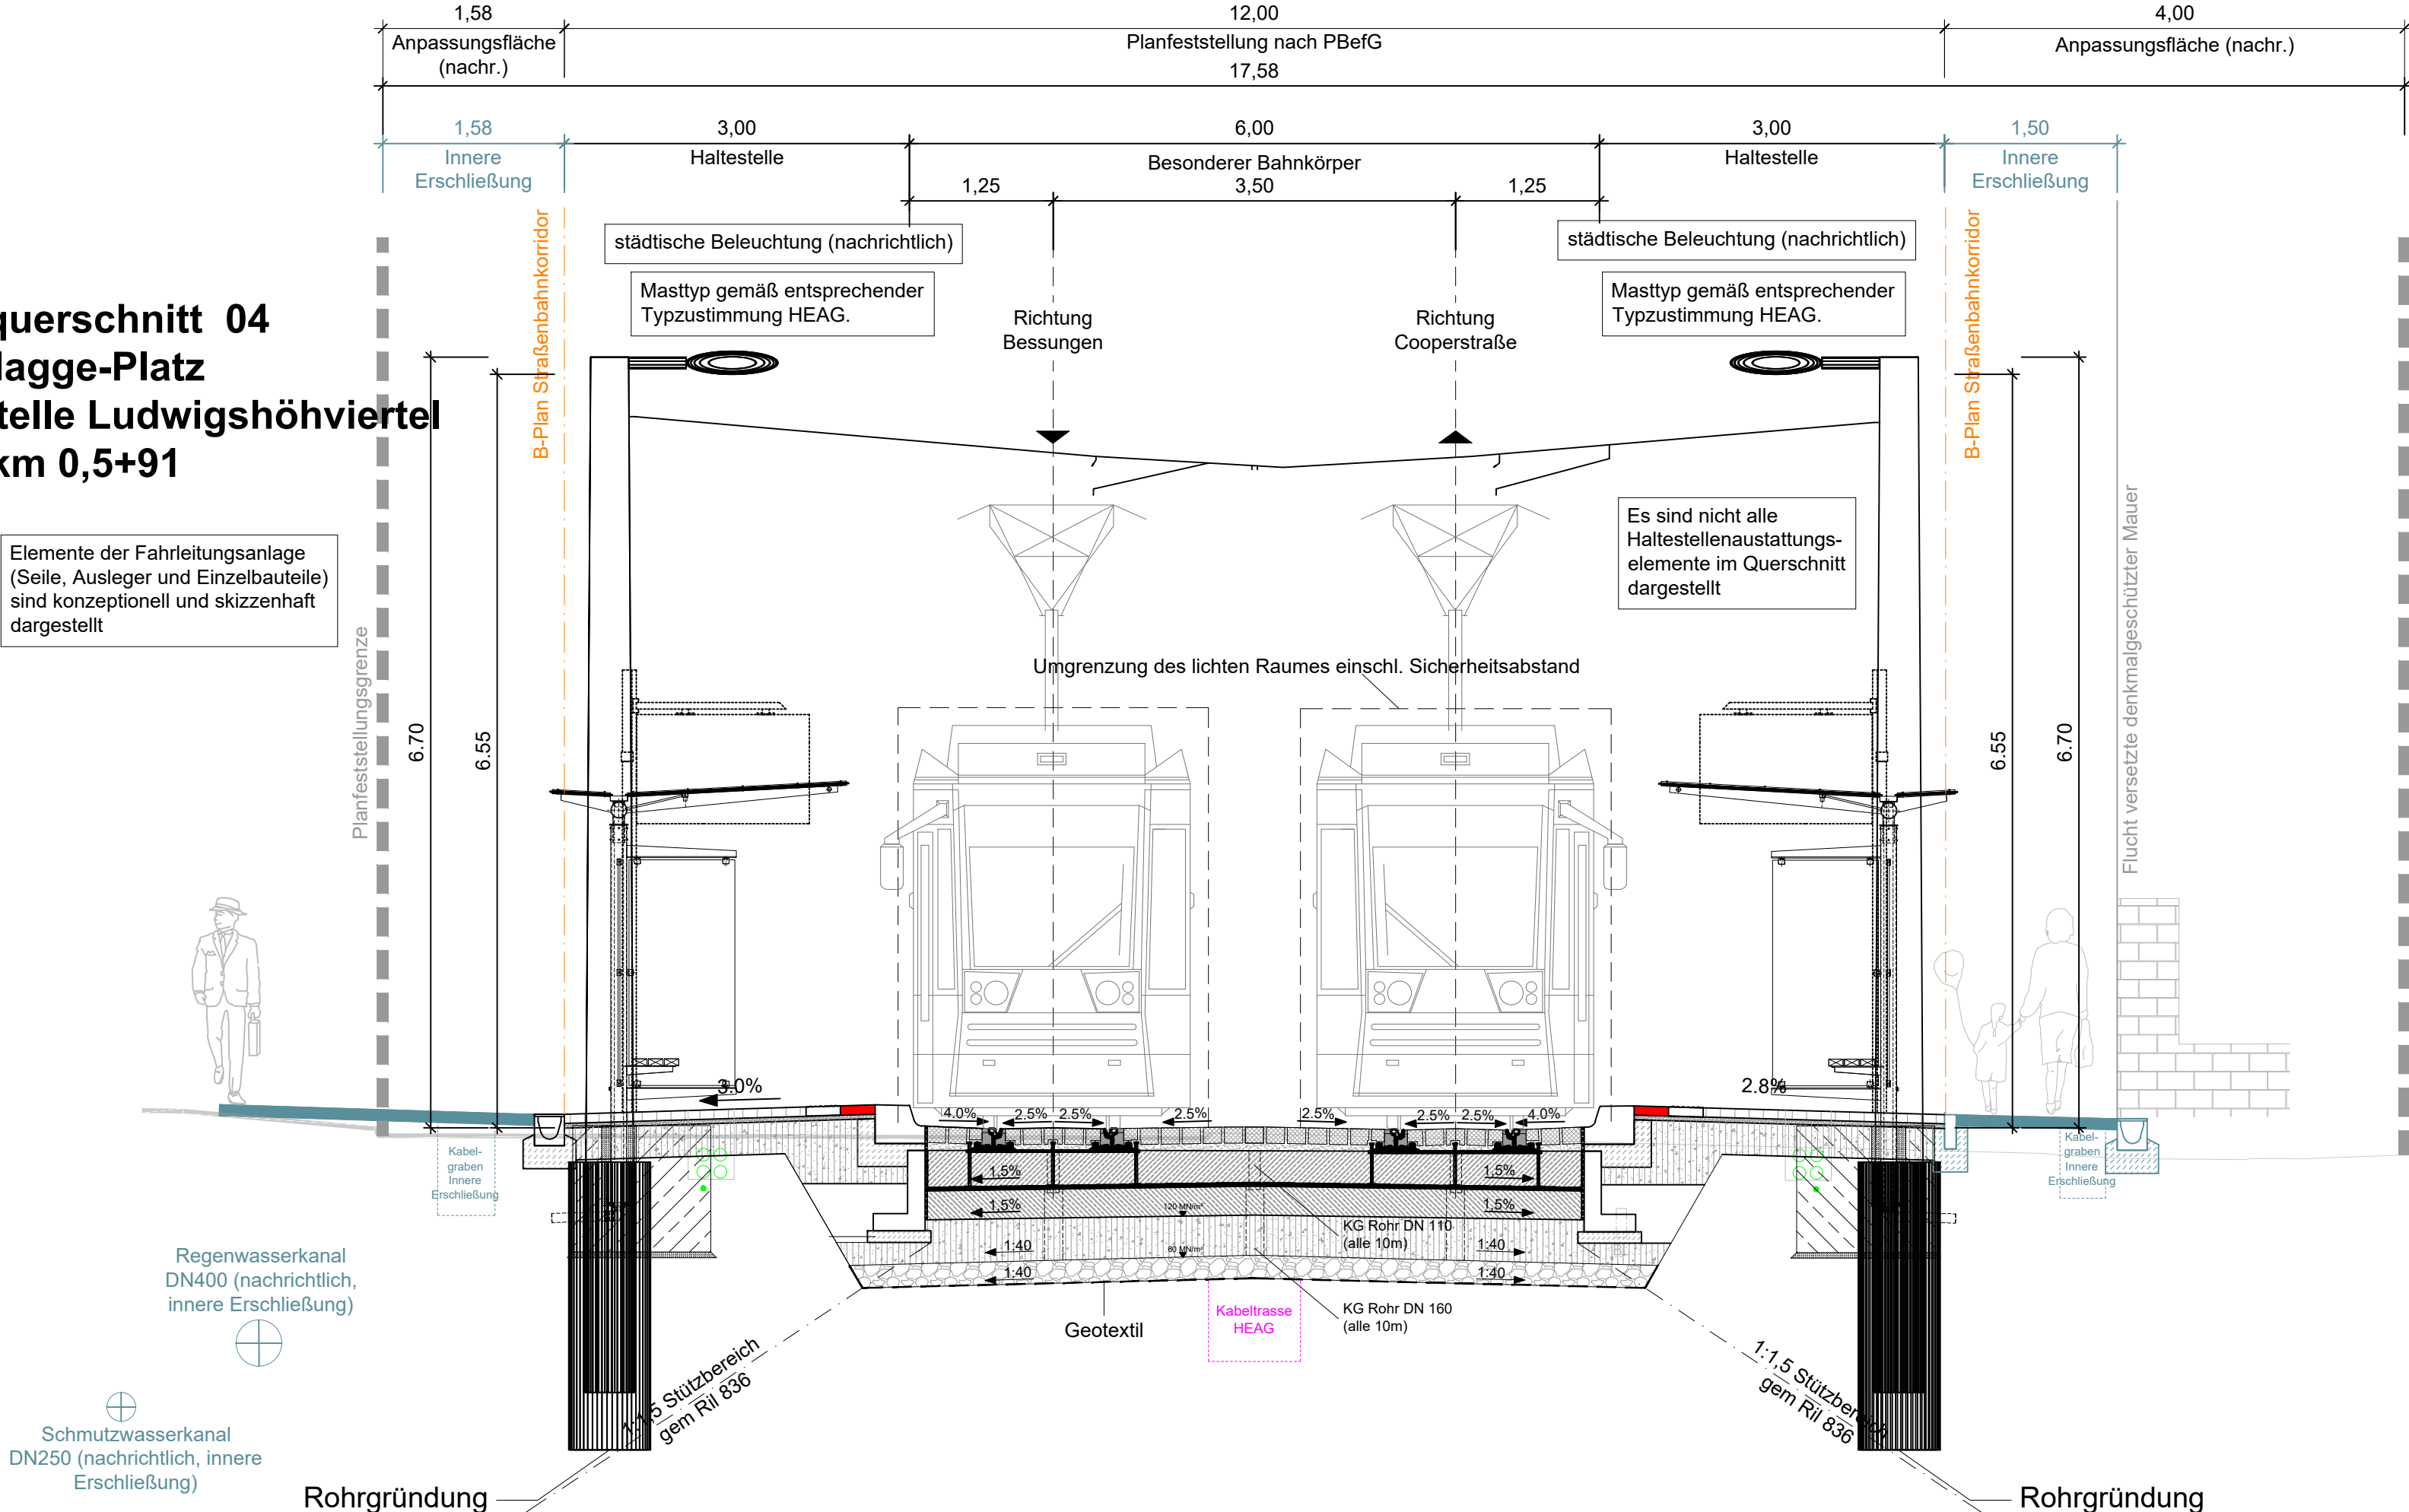

- Oberbau Haltestelle**
- 8,0 cm Betonpflasterstein
 - 4,0 cm Pflasterbett
 - 28,0 cm Schottertragschicht
 - 40,0 cm Gesamtdicke Haltestelle
 - Aufbau gem. RStO 12, Tafel 6, Zeile 1
- Oberbau Bahnkörper**
Eingedeckte Pflasterfahrbahn mit fester Fahrbahn
- 14,0 cm Pflasterstein
 - 5,0 cm Sand
 - ≥ 30,0 cm Gleisragplatte C30/37/XC3/XD1/XF3/WS und Rillenschiene 60Ri2
 - 0,2 cm PE-Folie
 - 3,0 cm Elastische Flächenlager
 - 25,0 cm Bodenplatte Beton
 - ≥ 35,0 cm Schottertragschicht 0/45
 - ≥ 112,0 cm Gesamtdicke Bahnkörper
 - 20,0 cm Bodenaustausch

Leitungsdarstellung nachrichtlich:
Abstimmungsergebnis Leitungs koordinierung
Stand 03/25

Lagestatus 100

Nr.	Art der Änderung	Datum	Zeichen
a	1. Änderung im Verfahren	03/2025	NT

HEAG mobilo GmbH
Straßenbahnnetz
Klappacher Straße 172
64285 Darmstadt

Wissenschaftsstadt
Darmstadt
der Magistrat
Mobilitätsamt

Schüller-Plan
Ingenieurgesellschaft mbH
Lindleystrasse 11
60314 Frankfurt am Main
Tel. 069 / 96 88 57-0
Fax. 069 / 96 88 57-99

DB Engineering & Consulting GmbH
Region Deutschland Mitte
Hahnstraße 52
60528 Frankfurt am Main

	Datum	Name
bearb.	08/22	Buc
gez.	08/22	Buc
geprüft	08/22	NT

Raum für Registratur/Ordnung

Ortslage : Darmstadt
Straße : Karl-Plagge-Platz
Haltestelle : Ludwigshöhiertel

Bezeichnung der Unterlage:
Regelquerschnitt 04
Haltestelle Ludwigshöhiertel

Projekt-Nr.: 15648
Unterlagen-Nr.: B_6.4a

Maßstab: 1:50

Anbindung Ludwigshöhiertel

HEAG mobilo GmbH Leitung Abteilung Straßenbahnnetz	HEAG mobilo GmbH Leitung Fachbereich Planung und Bauen	HEAG mobilo GmbH Betriebsleitung BOSTrab
i.V. gez. A. Tschann (Dipl.-Ing. Astrid Tschann)	i.A. gez. M. Klein (Dipl.-Ing. Markus Klein)	i.V. gez. K. Fenchel (Dipl.-Ing. Klaus Fenchel)
Darmstadt, den 13.10.2025	Darmstadt, den 13.10.2025	Darmstadt, den 13.10.2025
Darmstadt, den 13.10.2025 Mobilitäts- und Tiefbauamt	Darmstadt, den 13.10.2025 Mobilitäts- und Tiefbauamt	
gez. R. Kutschera Dipl. Ing. R. Kutschera M.Sc. Abteilungsleitung	gez. G. Edelmann M. Eng. G. Edelmann Abteilungsleitung	