


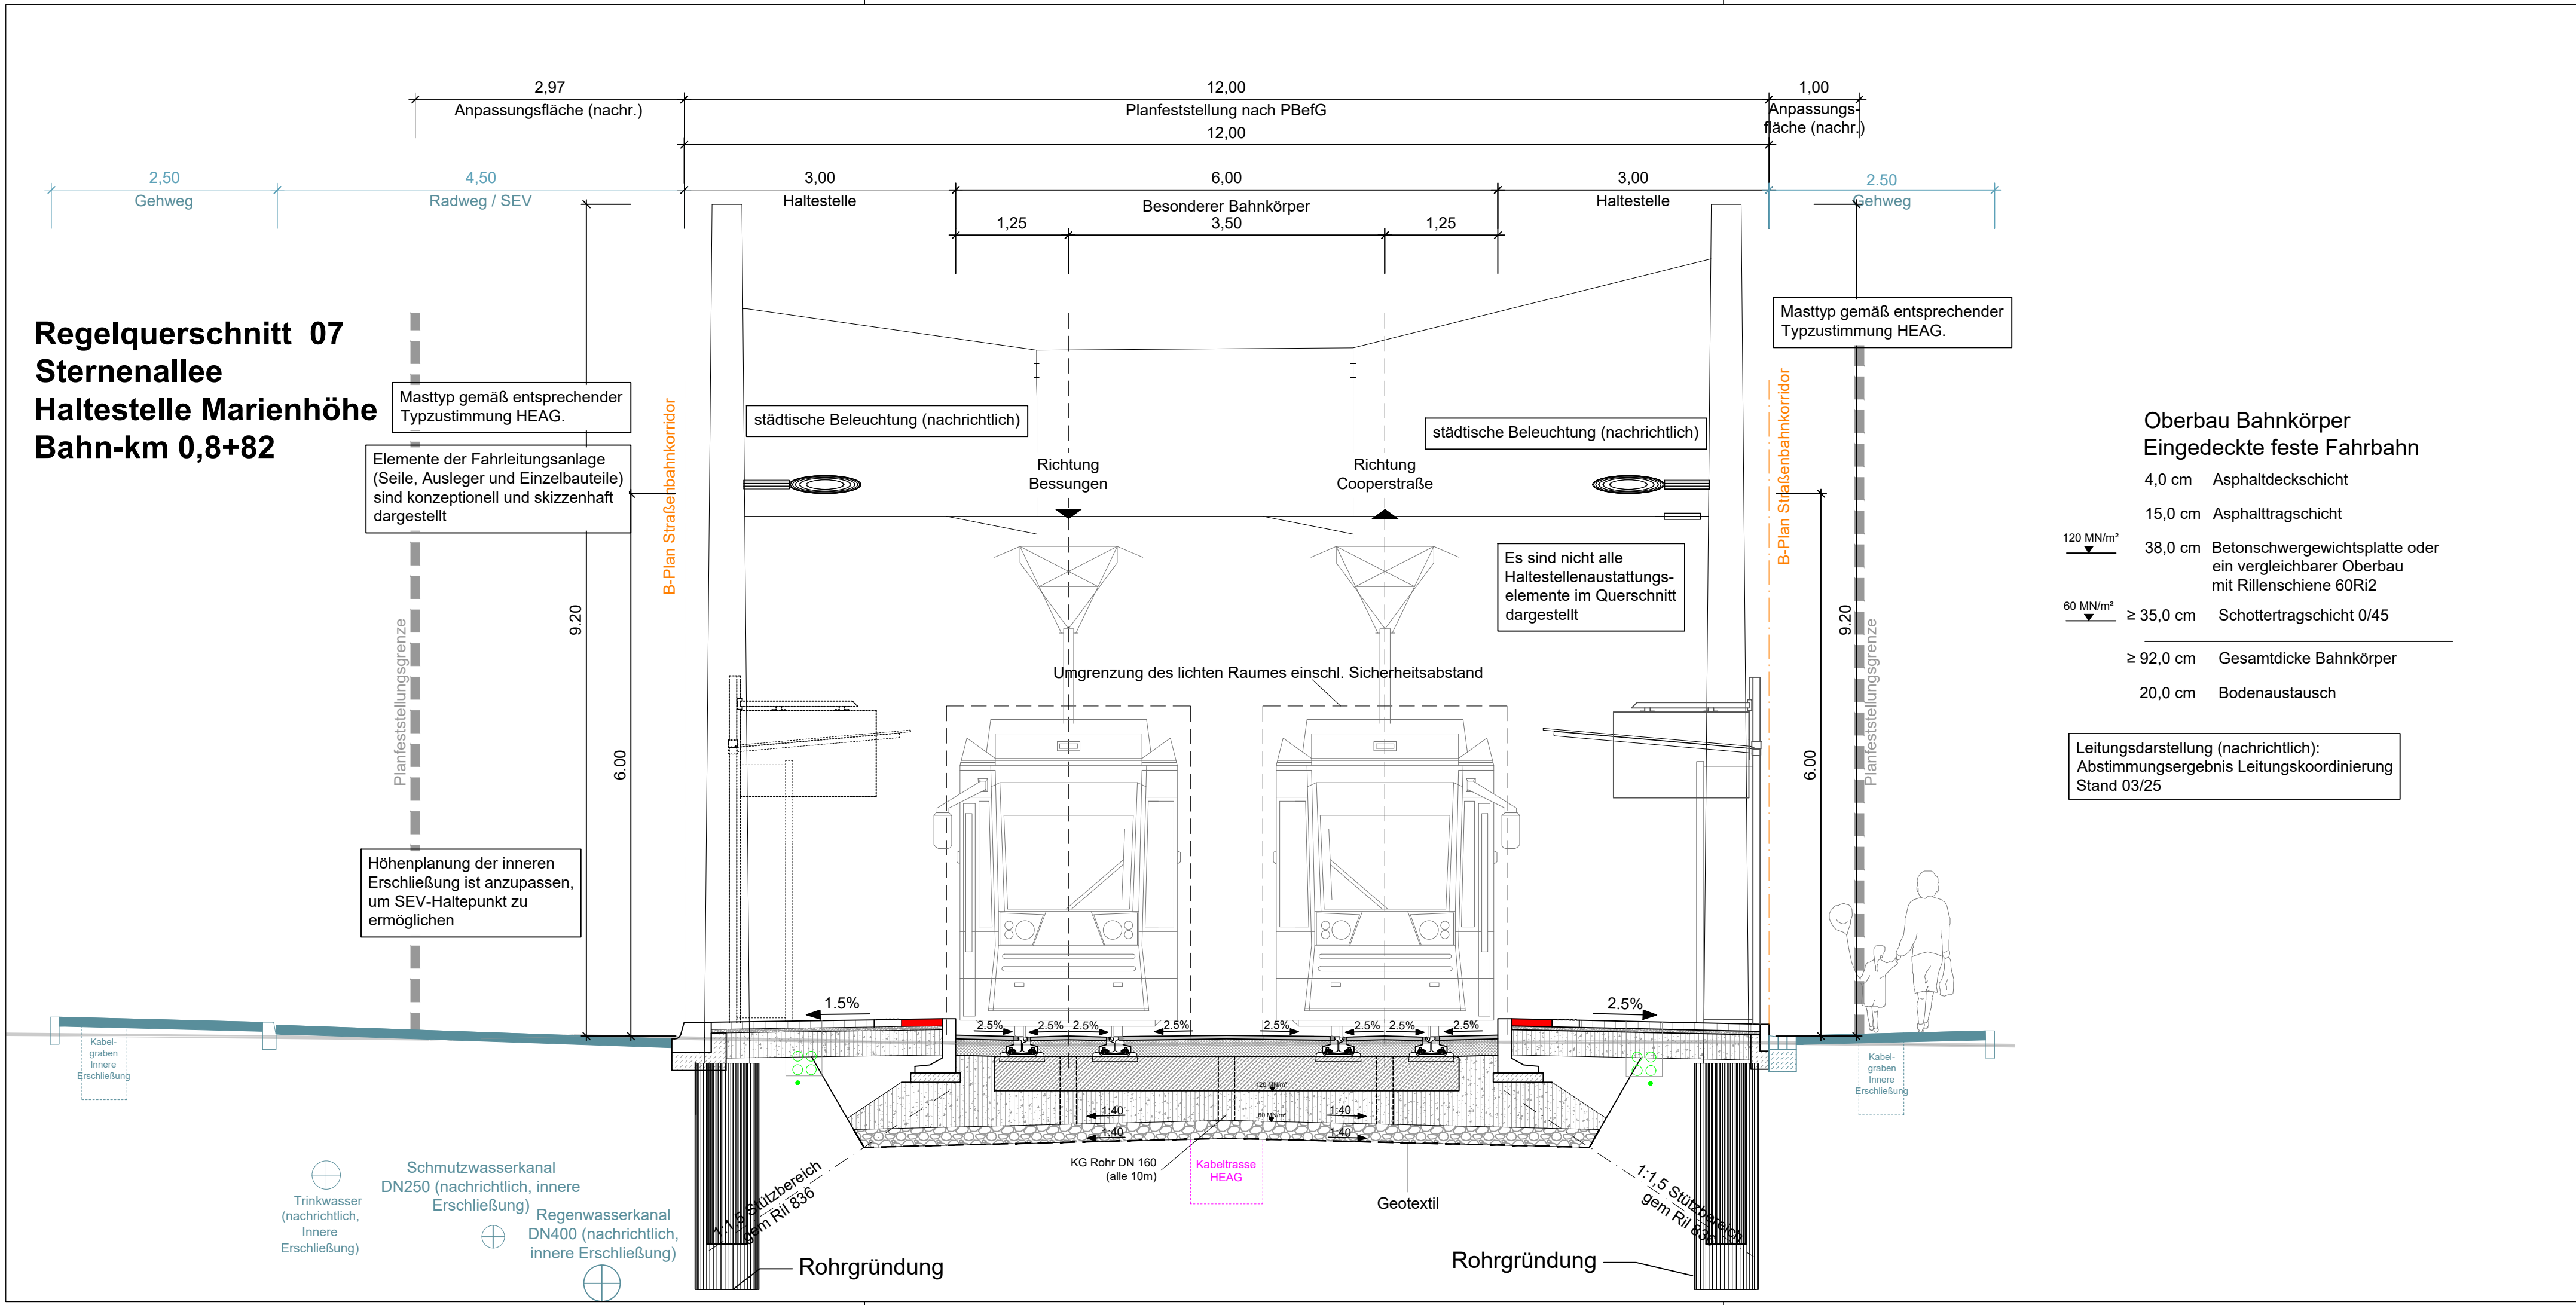

1	2	3
Lagestatus 100		
Nr.	Art der Änderung	Datum
a	1. Änderung im Verfahren	03/2025
		Zeichen
		NT

HEAG mobilo GmbH
Straßenbahnnetz
Klappacher Straße 172
64285 Darmstadt

Wissenschaftsstadt
Darmstadt
der Magistrat
Mobilitätsamt

 Schüler-Plan Ingenieurgesellschaft mbH Lindleystraße 11 60314 Frankfurt am Main Tel. 069 / 96 88 57-0 Fax. 069 / 96 88 57-99	Datum	Name
bearb.	08/22	Buc
gez.	08/22	Buc
geprüft	08/22	NT
Raum für Registratur/Ordnung		

Ortslage : Darmstadt
Straße : Sternenallee
Haltestelle : Marienhöhe

Bezeichnung der Unterlage:
Regelquerschnitt 07
Haltestelle Marienhöhe

Projekt-Nr.: 15648

Unterlagen-Nr.: B_6.7a

Maßstab: 1:50

Anbindung Ludwigshöviertel

HEAG mobilo GmbH
Leitung Abteilung Straßenbahnnetz
i.V. gez. A. Tschann
(Dipl.-Ing. Astrid Tschann)
Darmstadt, den 13.10.2025

HEAG mobilo GmbH
Leitung Fachbereich Planung und Bauen
i.A. gez. M. Klein
(Dipl.-Ing. Markus Klein)
Darmstadt, den 13.10.2025

HEAG mobilo GmbH
Betriebsleitung B0Strab
i.V. gez. K. Fenchel
(Dipl.-Ing. Klaus Fenchel)
Darmstadt, den 13.10.2025

Darmstadt, den 13.10.2025
Mobilitäts- und Tiefbauamt
gez. R. Kutschera
Dipl. Ing. R. Kutschera M.Sc.
Abteilungsleitung

Darmstadt, den 13.10.2025
Mobilitäts- und Tiefbauamt
gez. G. Edelmann
M. Eng. G. Edelmann
Abteilungsleitung