



Anschluss an Anlage 5.14

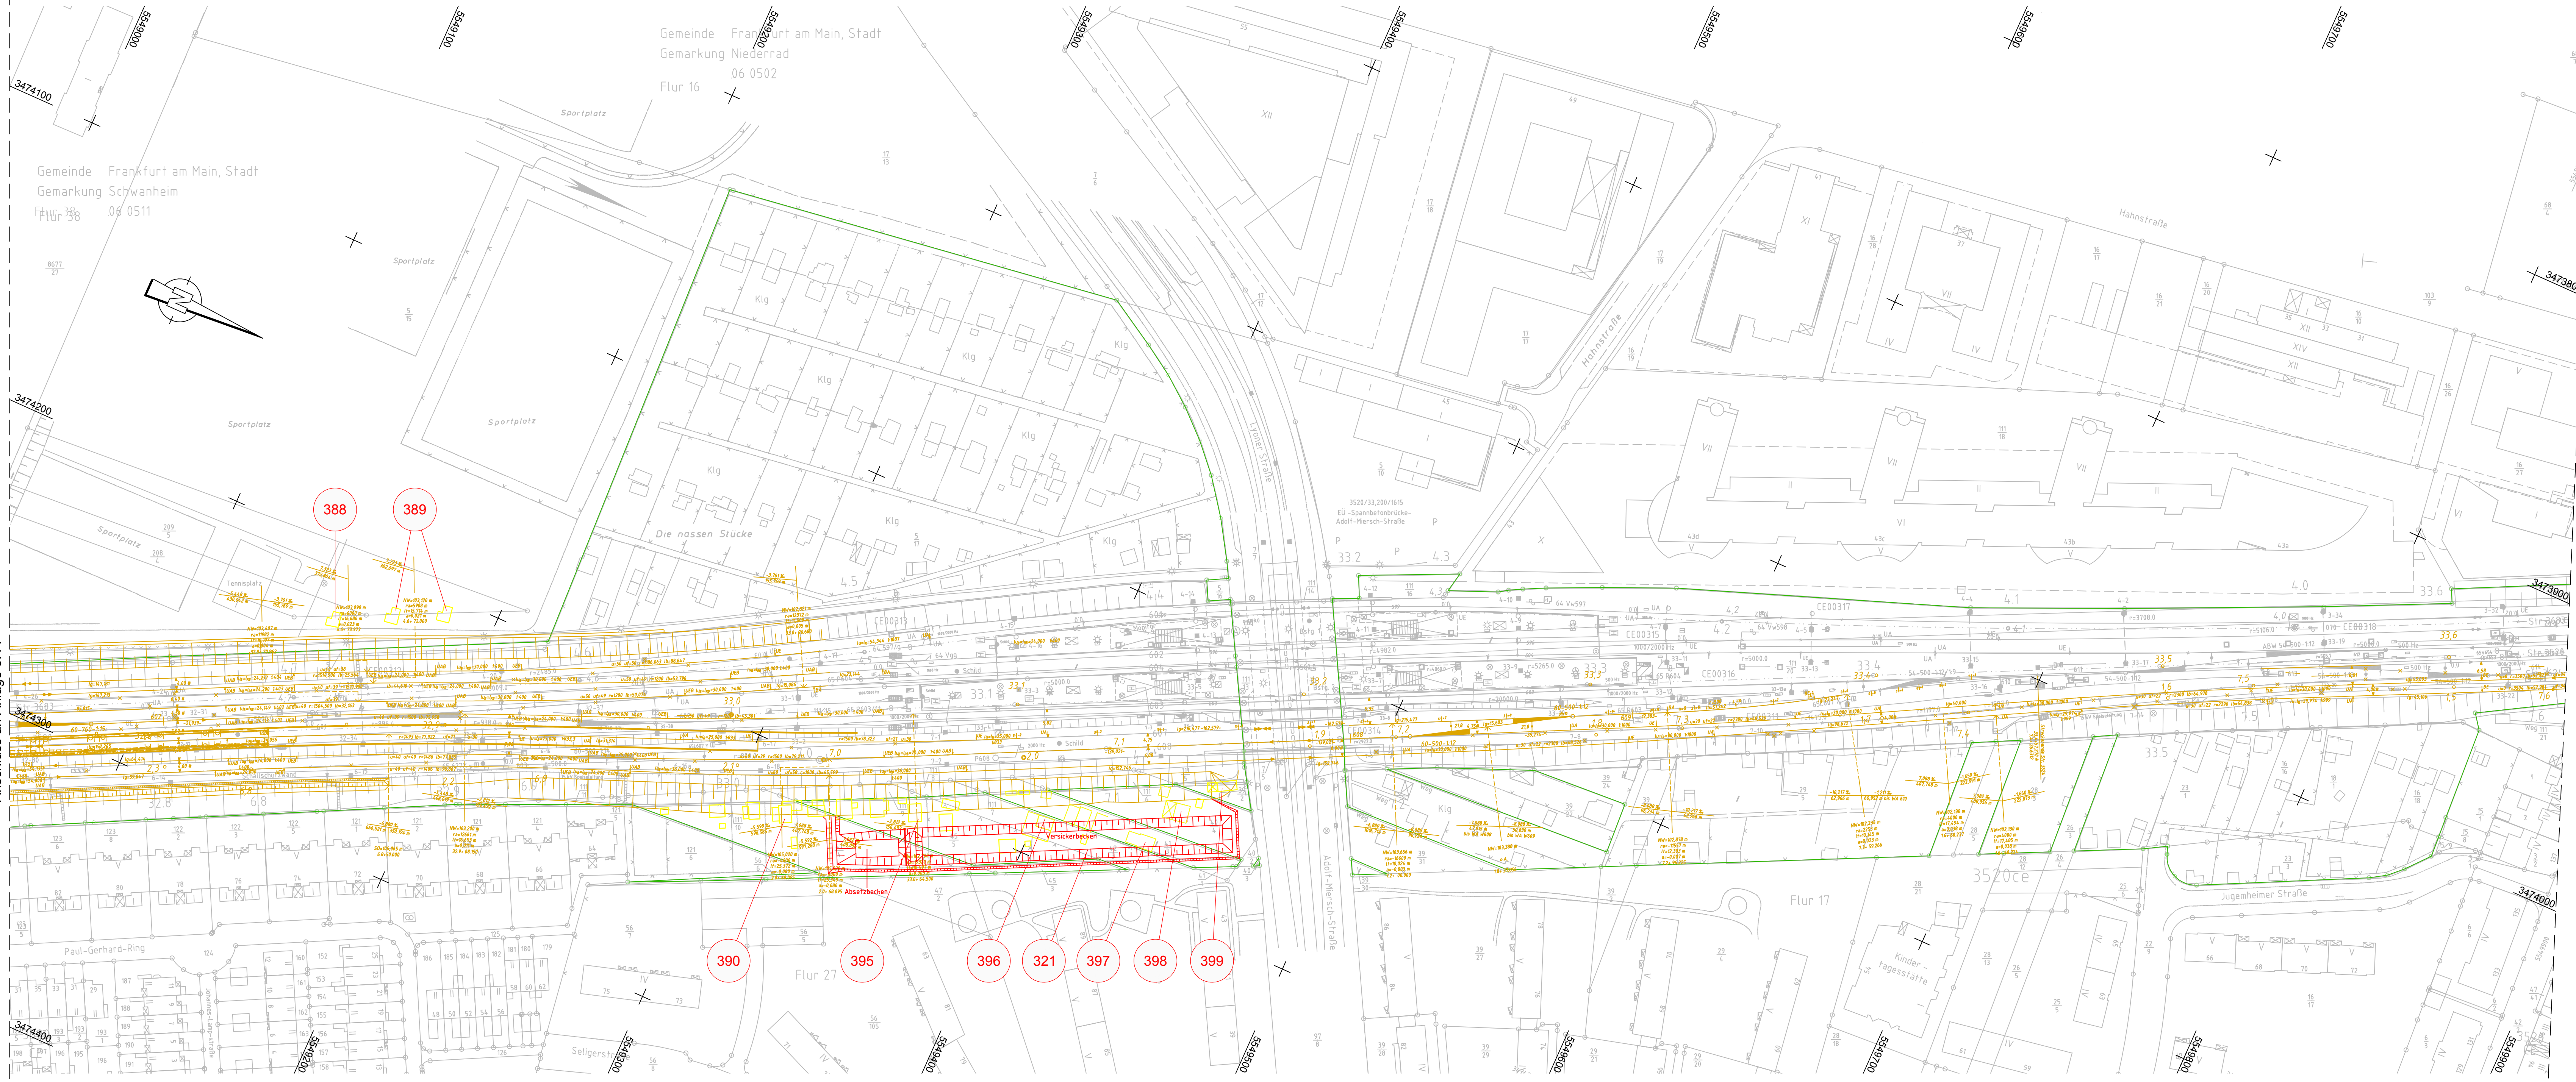

Legende

- Bestand
 - Planung (zur Planfeststellung beantragt)
 - Rückbau (zur Planfeststellung beantragt)
 - DB Eigentumsgrünze
 - NE-Anlage
 - Planung S-Bahn Gateway Gardens (nachrichtlich)
 - Planung Bf Stadion 2. und 3. Ausbaustufe (nachrichtlich)
 - Planung Dritter (nachrichtlich)
 - Gemarkungsgrenze
 - Flurgrenze
 - Flurstücksgrenze
 - Flurstücksnummer
 - Grenze Wasserschutzgebiete (nachrichtlich)
 - laufende Nummer des Bauwerksverzeichnisses
 - Lärmschutzwand
 - Böschung
 - Entwässerungsgraben mit Fließrichtung der Tiefenentwässerung
 - Versickerungsanlage (Graben, Mulde, Mulden-Rigolen)
 - Zaun
 - Aufzug
 - Überdachung
 - Treppe
 - Rampe
 - Baum (Pflanzung)
 - Straßeneinlauf
 - Entwässerungsschacht
 - Oberleitungsmast mit Mastnummer
 - Kabelkanal
 - Beleuchtungsmast
 - Weichenbauform (Schienenprofil-Zweigliedsradius-Weichenneigung)
 - Neigungsbruchpunkt mit Angabe von Gradientenneigung (Streckenachse), Länge der Gefälle- bzw. Steigungsstrecke, Ausrichtungshalbmesser r, Tangentiallänge l_a, Stichmaß a, Höhe des Tangentialmittelpunkts über Normalhöhennull NW und Station
- Abkürzungen:
- | | | | |
|--------------------|-----|----------------------|----|
| Wasserschutzgebiet | WSG | Übergangsbogenanfang | UA |
| Radius [m] | IBW | Übergangsbogenende | UE |
| Innenbogenweiche | rs | Bogenanfang | BA |
| Stammgleisradius | rz | Bogenende | BE |
| Zweigliedsradius | | Bogenwechsel | BW |
- Plangrundlagen:
- Amtliches Liegenschaftskatasterinformationssystem Stand 02/2018
 - Topografie Stand 05/2014
 - Leitungstrassenbestandsauskunft Stand 09/2014 / 09/2018
 - Weitere spezifische Plangrundlagen siehe Erläuterungsbericht

Regionaltangente West / PfA Süd 1

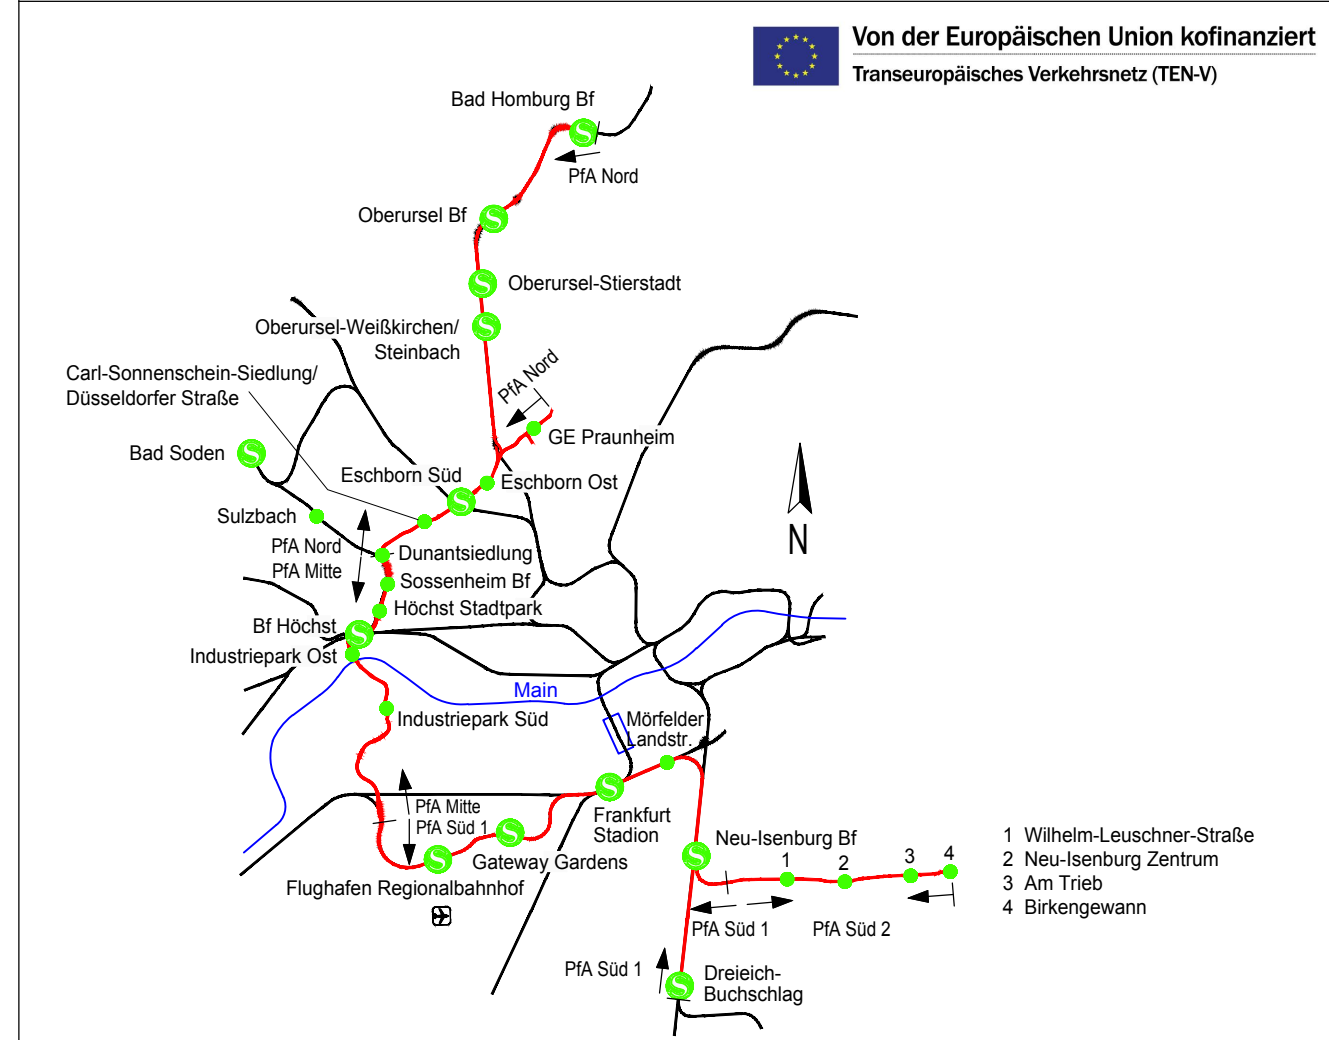

Index	Änderungen bzw. Ergänzungen	Datum	Name	Lagesystem:	DB_REF	Höhensystem:	DB_REF (DHN92)	bearb.	Datum	Name
				gez.	23.05.2019	Ap		gepr.	23.05.2019	Lzp

Genehmigungsplanung

Vorhabenträger

RTW

RTW Planungsgesellschaft mbH
Sattelstraße 9-17
60315 Frankfurt

Frankfurt/M., den 23.05.2019 gez. Horst Amann

Planverfasser

Schüller-Plan
PGRTW

Planungsgesellschaft RTW
Gesellschaft für
die Schüller-Plan
Ingenieurgesellschaft mbH
Lindleystraße 11
60314 Frankfurt

Frankfurt/M., den 23.05.2019 gez. i.A. P. Lutz

Anlage 5.15

Blatt 015

km 3.9+05 bis km 4.7+99

Maßstab 1:1000

Format 429x1350 mm

Planverfasser

Phase 4

Gewerk OV

Planart LP

PSP-Code 03_00_00_000

lfd. Nr. 015

Index

Format pdf

Ausgabe vom 23.06.2019