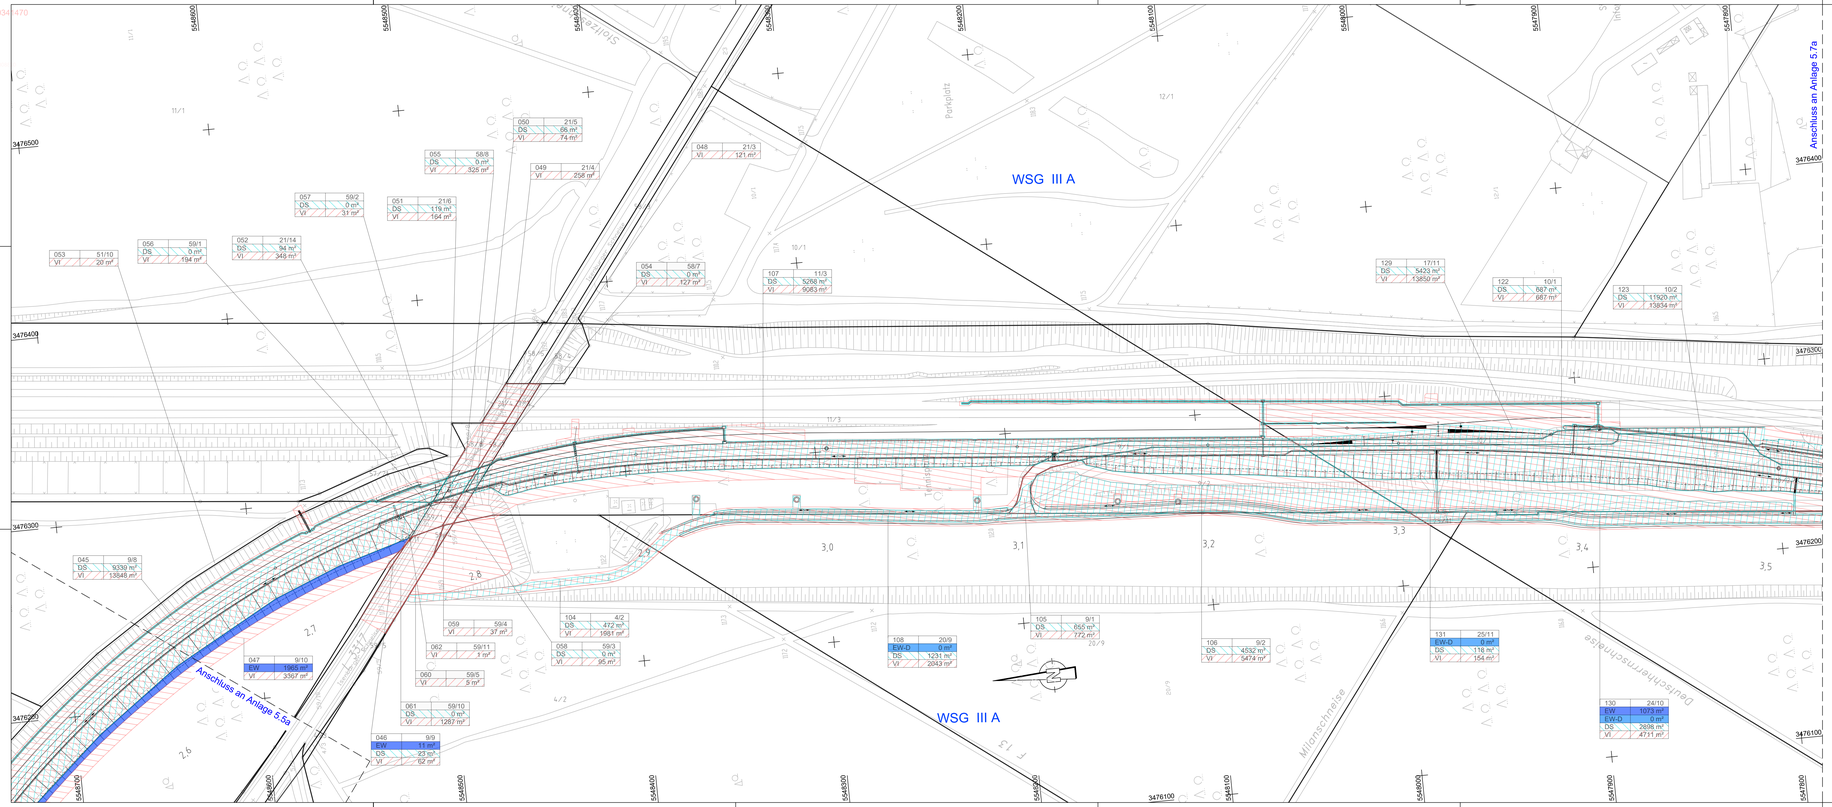

Legende

055 / 24/17	laufende Nummer im Grunderwerbsverzeichnis / Flurstück
EW 2798 m²	zu erwerbende Fläche*
VI 1281 m²	vorübergehend in Anspruch zu nehmende Fläche*
DS 442 m²	dinglich zu sichernde Fläche
EW-D 2410 m²	für Dritte zu erwerbende Fläche

* Die hier eingetragenen Flächen sind vorbehaltlich des Ergebnisses der Schlussvermessung ermittelt worden

- Bestand
- Planung (zur Planfeststellung beantragt)
- Planung Dritter (nachrichtlich)
- Gemarkungsgrenze
- Flurgrenze
- Flurstücksgrenze
- 40/32 Flurstücksnummer
- Grenze Wasserschutzgebiete (nachrichtlich)

Plangrundlagen:
- Amtliches Liegenschaftskatasterinformationssystem Stand 02/2018
- Topografie Stand 05/2014
- Leitungstrassenbestandsauskunft Stand 09/2014 / 09/2018
- Weitere spezifische Plangrundlagen siehe Erläuterungsbericht

Regionaltangente West / PfA Süd 1

1. Änderung

Von der Europäischen Union kofinanziert
Transeuropäisches Verkehrsnetz (TEN-V)

Anlage wird ersetzt durch Anlage 10.6 - Index b

| | | |