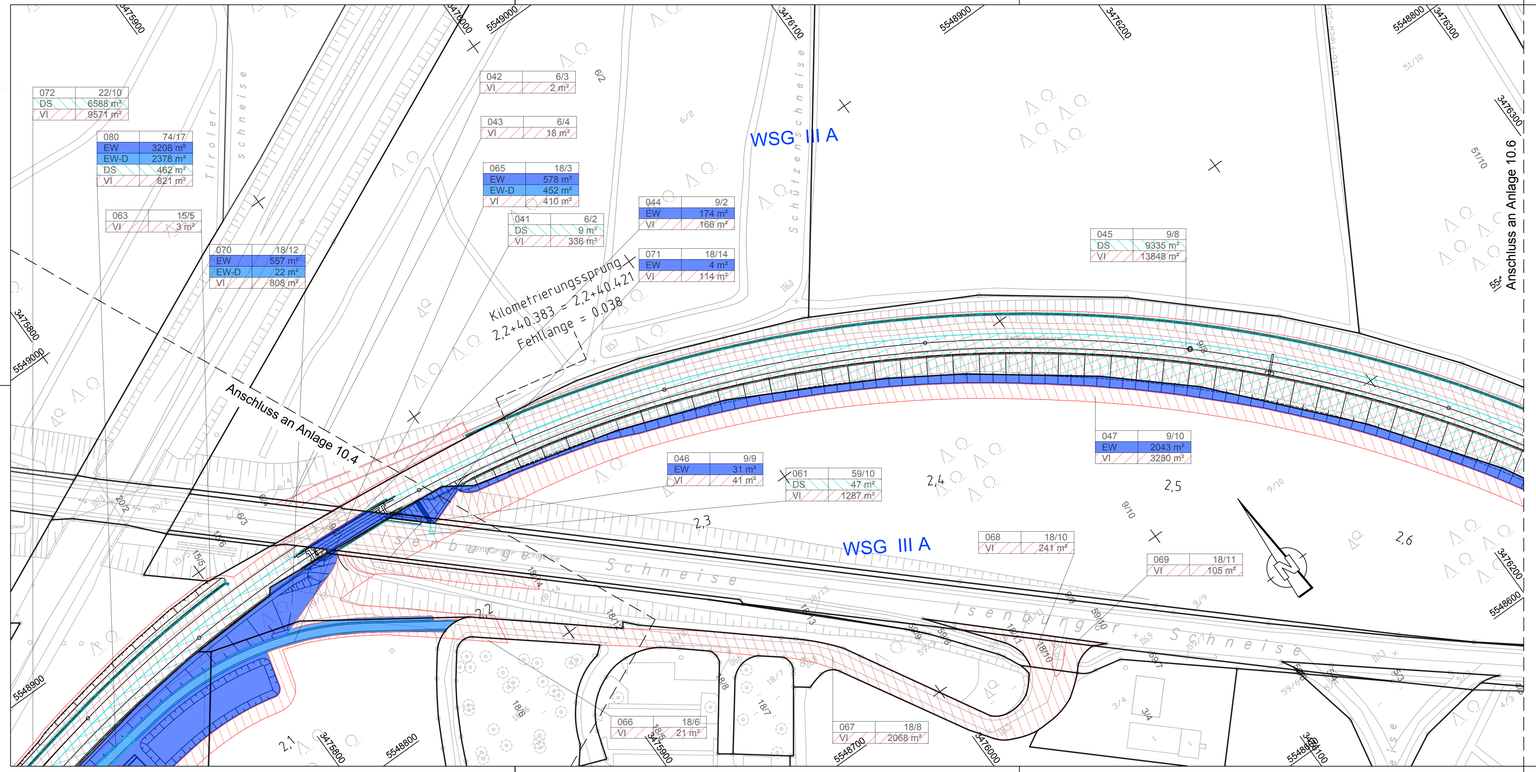

Legende

065	74/17
EW	2798 m²
VI	1281 m²
DS	442 m²
EW-D	2410 m²

laufende Nummer im Grunderwerbsverzeichnis / Flurstück
zu erwerbende Fläche*
vorübergehend in Anspruch zu nehmende Fläche*
dinglich zu sichernde Fläche
für Dritte zu erwerbende Fläche

* Die hier eingetragenen Flächen sind vorbehaltlich des Ergebnisses der Schlussvermessung ermittelt worden

- Bestand
- Planung (zur Planfeststellung beantragt)
- Planung Dritter (nachrichtlich)
- Gemarkungsgrenze
- Flurgrenze
- Flurstücksgrenze
- 40/32 Flurstücksnummer
- Grenze Wasserschutzgebiete (nachrichtlich)

Plangrundlagen:
- Amtliches Liegenschaftskatasterinformationssystem Stand 02/2018
- Topografie Stand 05/2014
- Leitungstrassenbestandsauskunft Stand 09/2014 / 09/2018
- Weitere spezifische Plangrundlagen siehe Erläuterungsbericht

Regionaltangente West / PfA Süd 1

Von der Europäischen Union kofinanziert
Transeuropäisches Verkehrsnetz (TEN-V)

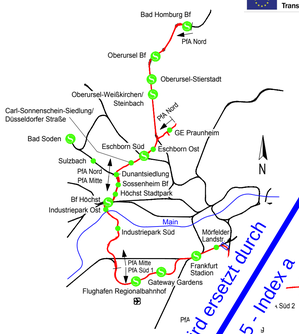

Anlage wird ersetzt durch Anlage 10.5 - Index a

Index	Änderungen bzw. Ergänzungen	Datum	Name
		bearb.	23.05.2019 Mx
		gez.	23.05.2019 Ap
		gepr.	23.05.2019 Lzp

Lagesystem: DB_REF
Höhensystem: DB_REF (DHHN92)

Genehmigungsplanung

Vorhabenträger

RTW Planungsgesellschaft mbH
Stiftstraße 9-17
60313 Frankfurt

Frankfurt/M, den 23.05.2019 gez. Horst Amann

Planverfasser

Schüßler-Plan Ingenieurgesellschaft mbH
SWECO
DB E&C GmbH

PGRTW
Planungsgemeinschaft RTW
Geschäftsführung
c/o Schüßler-Plan Ingenieurgesellschaft mbH
Lindleystraße 11
60314 Frankfurt

Frankfurt/M, den 23.05.2019 gez. i.A. P. Lutz

Maßstab 1:1000

Format 297x210 (A4)

Grunderwerbsplan
Abzweig Forsthaus

km 2.2+02 bis km 2.6+30

Anlage 10.5
Blatt 005
Ausgabe vom 23.05.2019

Genauftsteller	Phase	Gewerk	Planart	PSP-Code	lfd. Nr.	Index	Format
SWE	4	OV	GW	03_01_00_000	005	a	pdf

P:\02_TM\1105\Pro\1105-13-002-RTW-Lph3-4\090-Plaene\092-CAD\020-Genehmigungsplanung\Grunderwerb\LP-1000_Grunderwerb.dwg