


Anschluss an Anlage 10.14

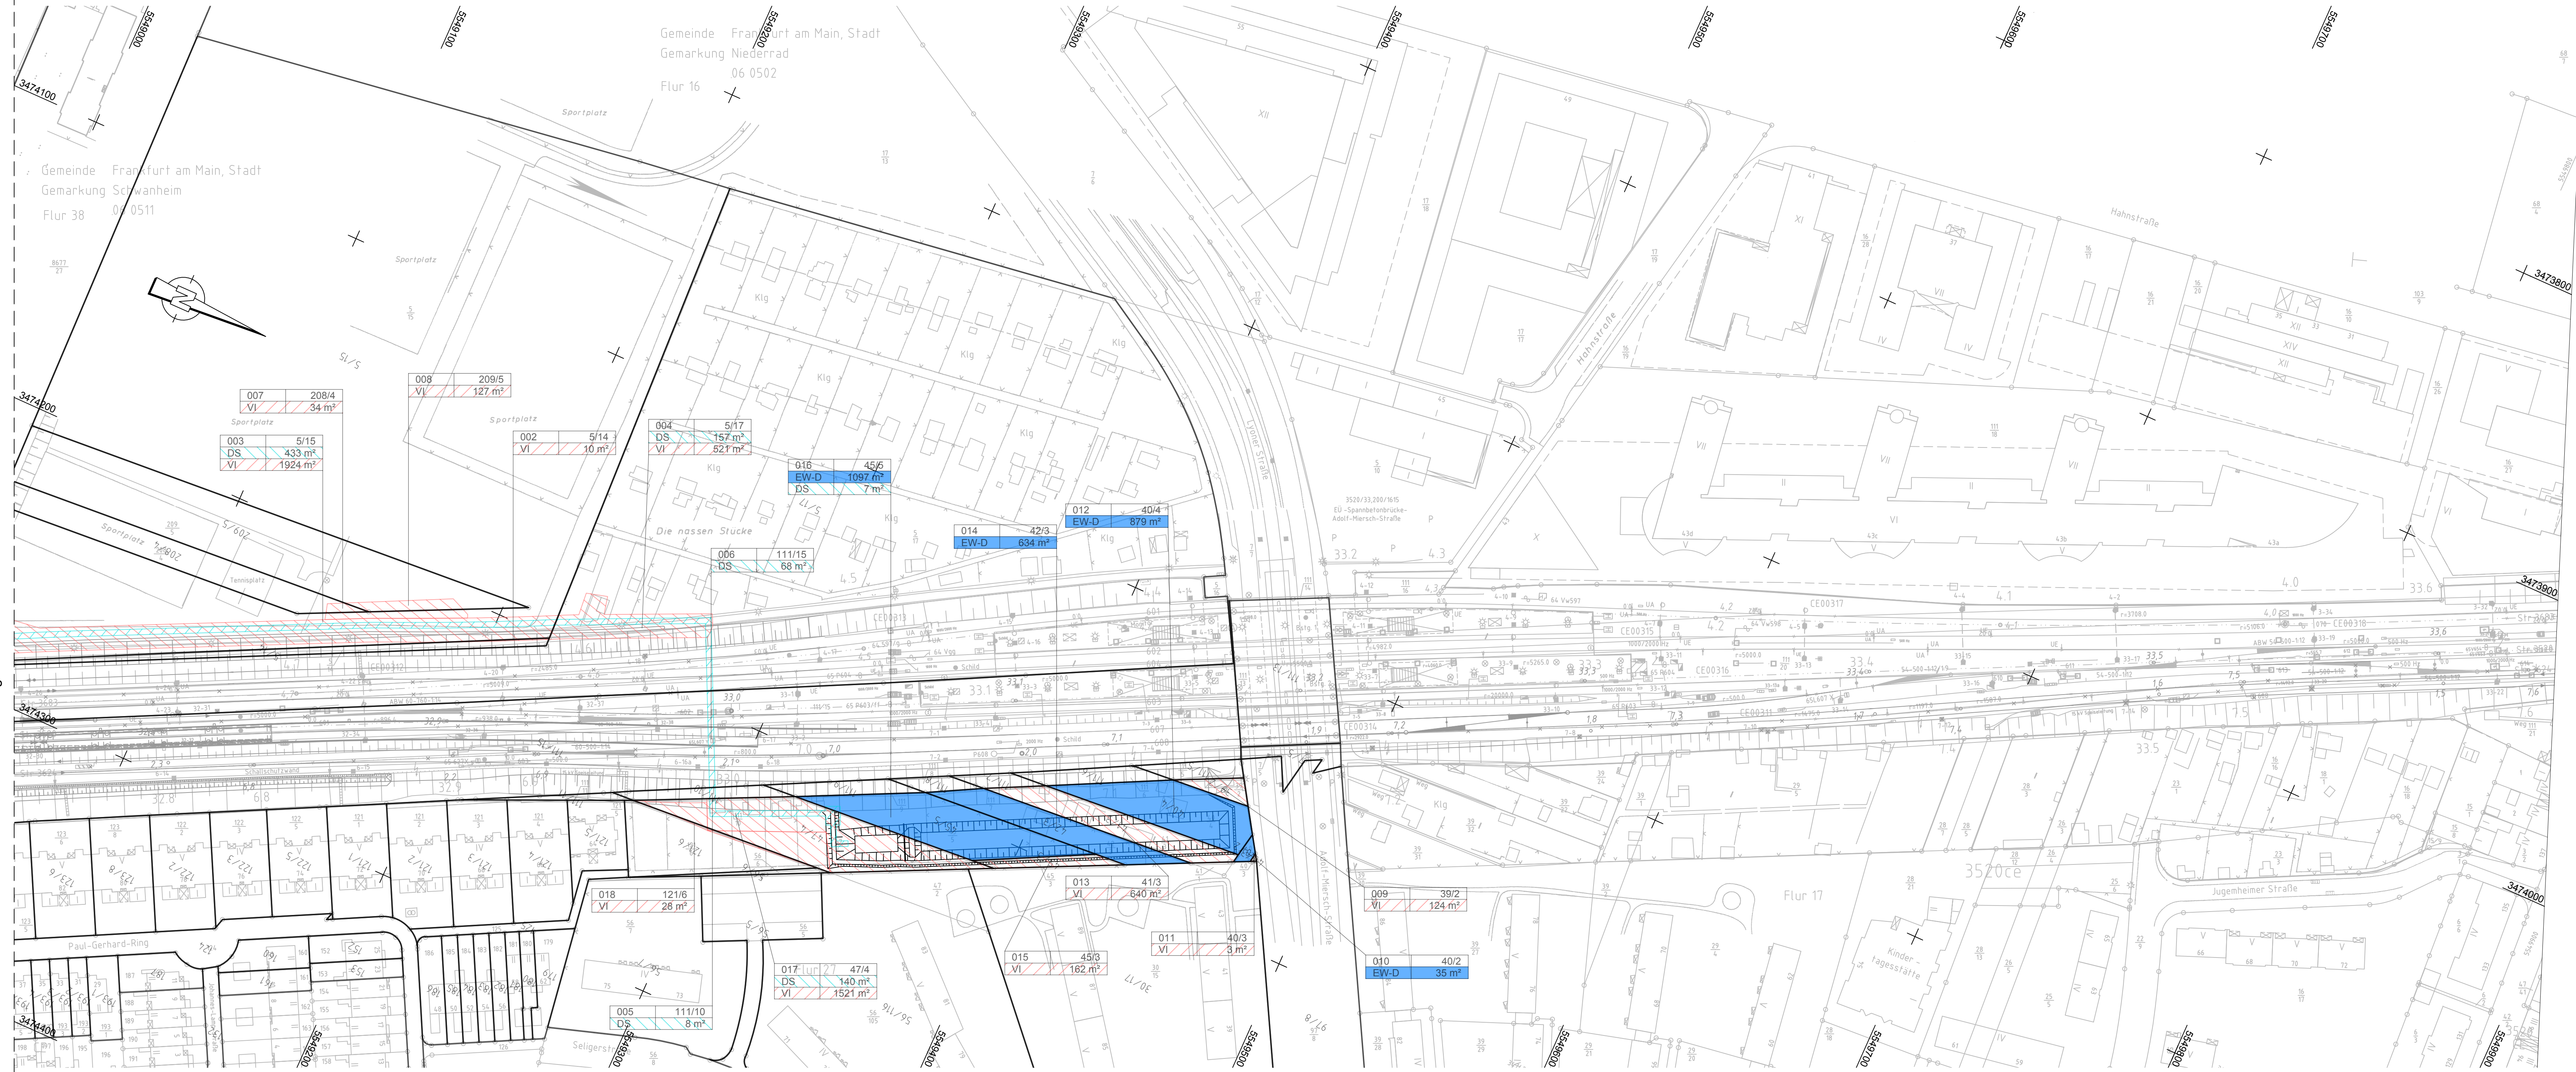

Legende

065	74/17
EW	2798 m²
VI	1281 m²
DS	442 m²
EW-D	2410 m²


laufende Nummer im Grunderwerbsverzeichnis / Flurstück
zu erwerbende Fläche*
vorübergehend in Anspruch zu nehmende Fläche*
dinglich zu sichernde Fläche
für Dritte zu erwerbende Fläche

- Die hier eingetragenen Flächen sind vorbehaltlich des Ergebnisses der Schlussvermessung ermittelt worden

Bestand
Planung (zur Planfeststellung beantragt)
Planung Dritter (nachrichtlich)
Gemarkungsgrenze
Flurgrenze
Flurstücksgrenze
Flurstücksnummer
Grenze Wasserschutzgebiete (nachrichtlich)

Plangrundlagen:
- Amtliches Liegenschaftskatasterinformationssystem Stand 02/2018
- Topografie Stand 05/2014
- Leitungstrassenbestandsauskunft Stand 09/2014 / 09/2018
- Weitere spezifische Plangrundlagen siehe Erläuterungsbericht

Regionaltangente West / PfA Süd 1

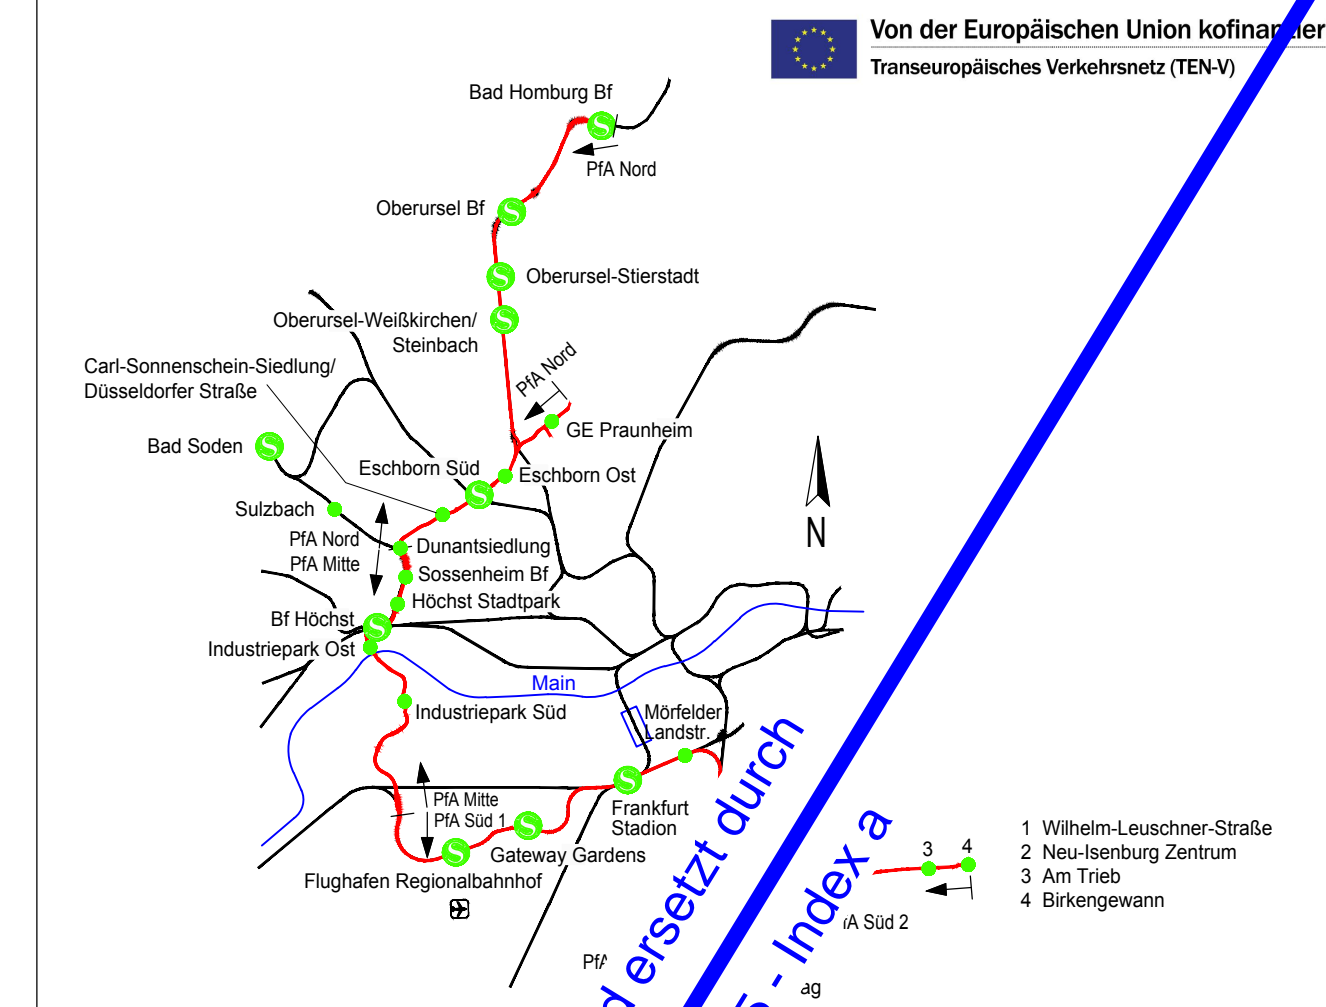

Index	Änderungen bzw. Ergänzungen	Datum	Name	gepr.	gepr.
		23.05.2019	Mx	Ap	Lzp

Genehmigungsplanung

Vorhabenträger	Planverfasser	Lagesystem:	DB_REF
RTW	Schüler-Plan	Höhensystem:	DB_REF (DHN02)
RTW Planungsgesellschaft mbH	SWECO	Datum	23.05.2019
Seitstraße 9-17	DB	gepr.	23.05.2019
60315 Frankfurt	DB	gepr.	23.05.2019
Frankfurt/M., den 23.05.2019	gepr. Horst Amann	Frankfurt/M., den 23.05.2019	gepr. i.A. P. Lutz
Maßstab	1:1000	Anlage	10.15
Format	A2	Blatt	015
ausgegeben	4	Phase	OV
SWE	4	Gewerk	GW
PSP-Code	03_01_00_000	lfd. Nr.	015
Index	015	Format	pdf

Lageplan
Bf Fm Niederrad
Str. 3683
km 3.9+05 bis km 4.7+99

Ausgabe vom 23.05.2019