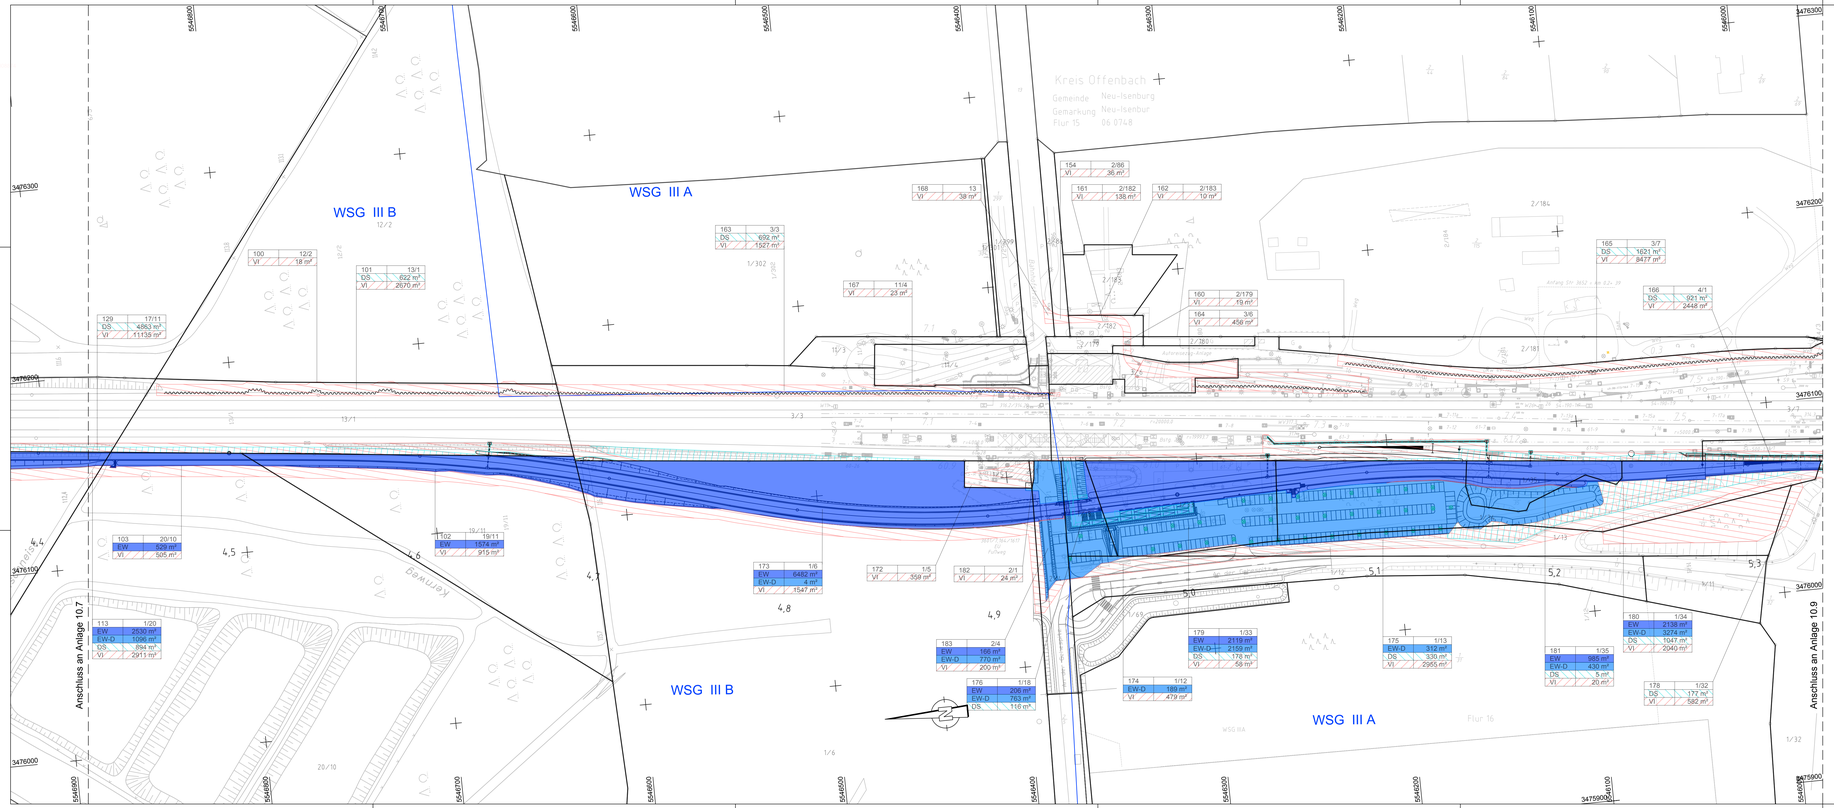

Legende

065 7e13	laufende Nummer im Grunderwerbsverzeichnis / Flurstück
EW 2798 m²	zu erwerbende Fläche*
VI 1281 m²	vorübergehend in Anspruch zu nehmende Fläche*
DS 442 m²	dinglich zu sichernde Fläche
EW-D 2418 m²	für Dritte zu erwerbende Fläche

* Die hier eingetragenen Flächen sind vorbehaltlich des Ergebnisses der Schlussvermessung ermittelt worden

- Bestand
- Planung (zur Planfeststellung beantragt)
- Planung Dritter (nachrichtlich)
- Gemarkungsgrenze
- Flurgrenze
- Flurstücksgrenze
- 40/32 Flurstücksnummer
- Grenze Wasserschutzgebiete (nachrichtlich)

Plangrundlagen:
- Amtliches Liegenschaftskatasterinformationssystem Stand 02/2018
- Topografie Stand 05/2014
- Leitungstrassenbestandsauskunft Stand 09/2014 / 09/2018
- Weitere spezifische Plangrundlagen siehe Erläuterungsbericht

Regionaltangente West / PfA Süd 1

Von der Europäischen Union kofinanziert
Transeuropäisches Verkehrsnetz (TEN-V)

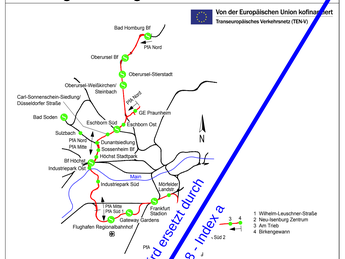

Anlage wird ersetzt durch Anlage 10.8 - Index a

Index	Änderungen bzw. Ergänzungen	Datum	Name

Lagesystem: DB_REF
Höhensystem: DB_REF (DHHN92)

	Datum	Name
bearb.	23.05.2019	Mk
gez.	23.05.2019	Ap
gepr.	23.05.2019	Lop

Genehmigungsplanung

Vorhabenträger
RTW Planungsgemeinschaft RTW GmbH
Stiftstraße 9-11
60313 Frankfurt
Frankfurt/M, den 23.05.2019 gez. Horst Amann

Planverfasser
Obermeyer Planen + Beraten
SWECO
DB Netz AG
PG RTW
Planungsgemeinschaft RTW
Obermeyer Planen + Beraten GmbH
Dr. Schäfer-Pag. Ingenieurgesellschaft mbH
Lindleystraße 11
60314 Frankfurt
Frankfurt/M, den 23.05.2019 gez. i.A. P. Lutz

Maßstab 1:1000
Format 42/x

Grunderwerbsplan
Bf Neu-Isenburg

km 4.4+26 bis km 5.3+39

Anlage 10.8
Blatt 008

Ausgabe vom	Projektleiter	Phase	Gewerk	Planart	PSP-Code	lfd. Nr.	Index	Format
23.05.2019	WAS	4	GW	GE	03_01_00_000	008		pdf

P:\02_TM\1105\Pln\1105-13-002-RTW-Lph3-4\290-Planen\05D-CAD\02D-Genehmigungsplanung\Grunderwerb\ELP-1000_Grunderwerb.dwg