



Neubau der 110-kV-Hochspannungsfreileitung Breckenheim - Bierstadt, Bl. 3063

Neubau des 110-kV-Trassenabschnitts Pkt. Breckenheim – Pkt. Kloppenheim

von Mast Nr. 3012/1031 - 3063/0007


Lageplan 1:2000


Gemarkung	BRECKENHEIM	MEDENBACH	IGSTADT
Gemeinde	Wiesbaden	Wiesbaden	Wiesbaden
Kreis	Stadt Wiesbaden	Stadt Wiesbaden	Stadt Wiesbaden
Regionalbezirk	Darmstadt	Darmstadt	Darmstadt
Land	Hessen	Hessen	Hessen
Katasteramt	Wiesbaden	Wiesbaden	Wiesbaden
Grundbuchamt	Amtsgericht Wiesbaden	Amtsgericht Wiesbaden	Amtsgericht Wiesbaden

Auslegungsvermerk der Gemeinde
(Anhörungsverfahren § 43a EnWG i.V.m. § 73 VwVfG)
Der Plan hat ausgelegen in der Zeit vom 20..... bis 20.....
in der Gemeinde
Gemeinde
Siegel

Planfeststellungsvermerk der Planfeststellungsbehörde
Nach § 43b EnWG i.V.m. § 74 VwVfG planfestgestellt durch Beschluss vom 20.....
Planfeststellungsbehörde
Siegel

Auslegungsvermerk der Gemeinde
(Planfeststellungsbeschluss und festgestellter Plan (§ 43b EnWG i.V.m. § 74 VwVfG))
Der Planfeststellungsbeschluss und Ausfertigung des festgestellten Planes haben ausgelegen in der Zeit vom 20..... bis 20.....
in der Gemeinde
Gemeinde
Siegel

Datengrundlage: Hessische Verwaltung für Bodenmanagement und Geoinformation				Stand der Schutzanweisungen: 10/2021	
Stand:	17.12.2021	13:02:30	Planverfasser: EQOS Energie Luxembourg S.à r.l. 18, Duchscherstrooss 6868 Wecker Luxembourg		Antragsteller: Syna GmbH Ludwigshafener Str. 4 65929 Frankfurt am Main
Erstellt:	17.12.2021	12:59:38			
				Unterschrift	

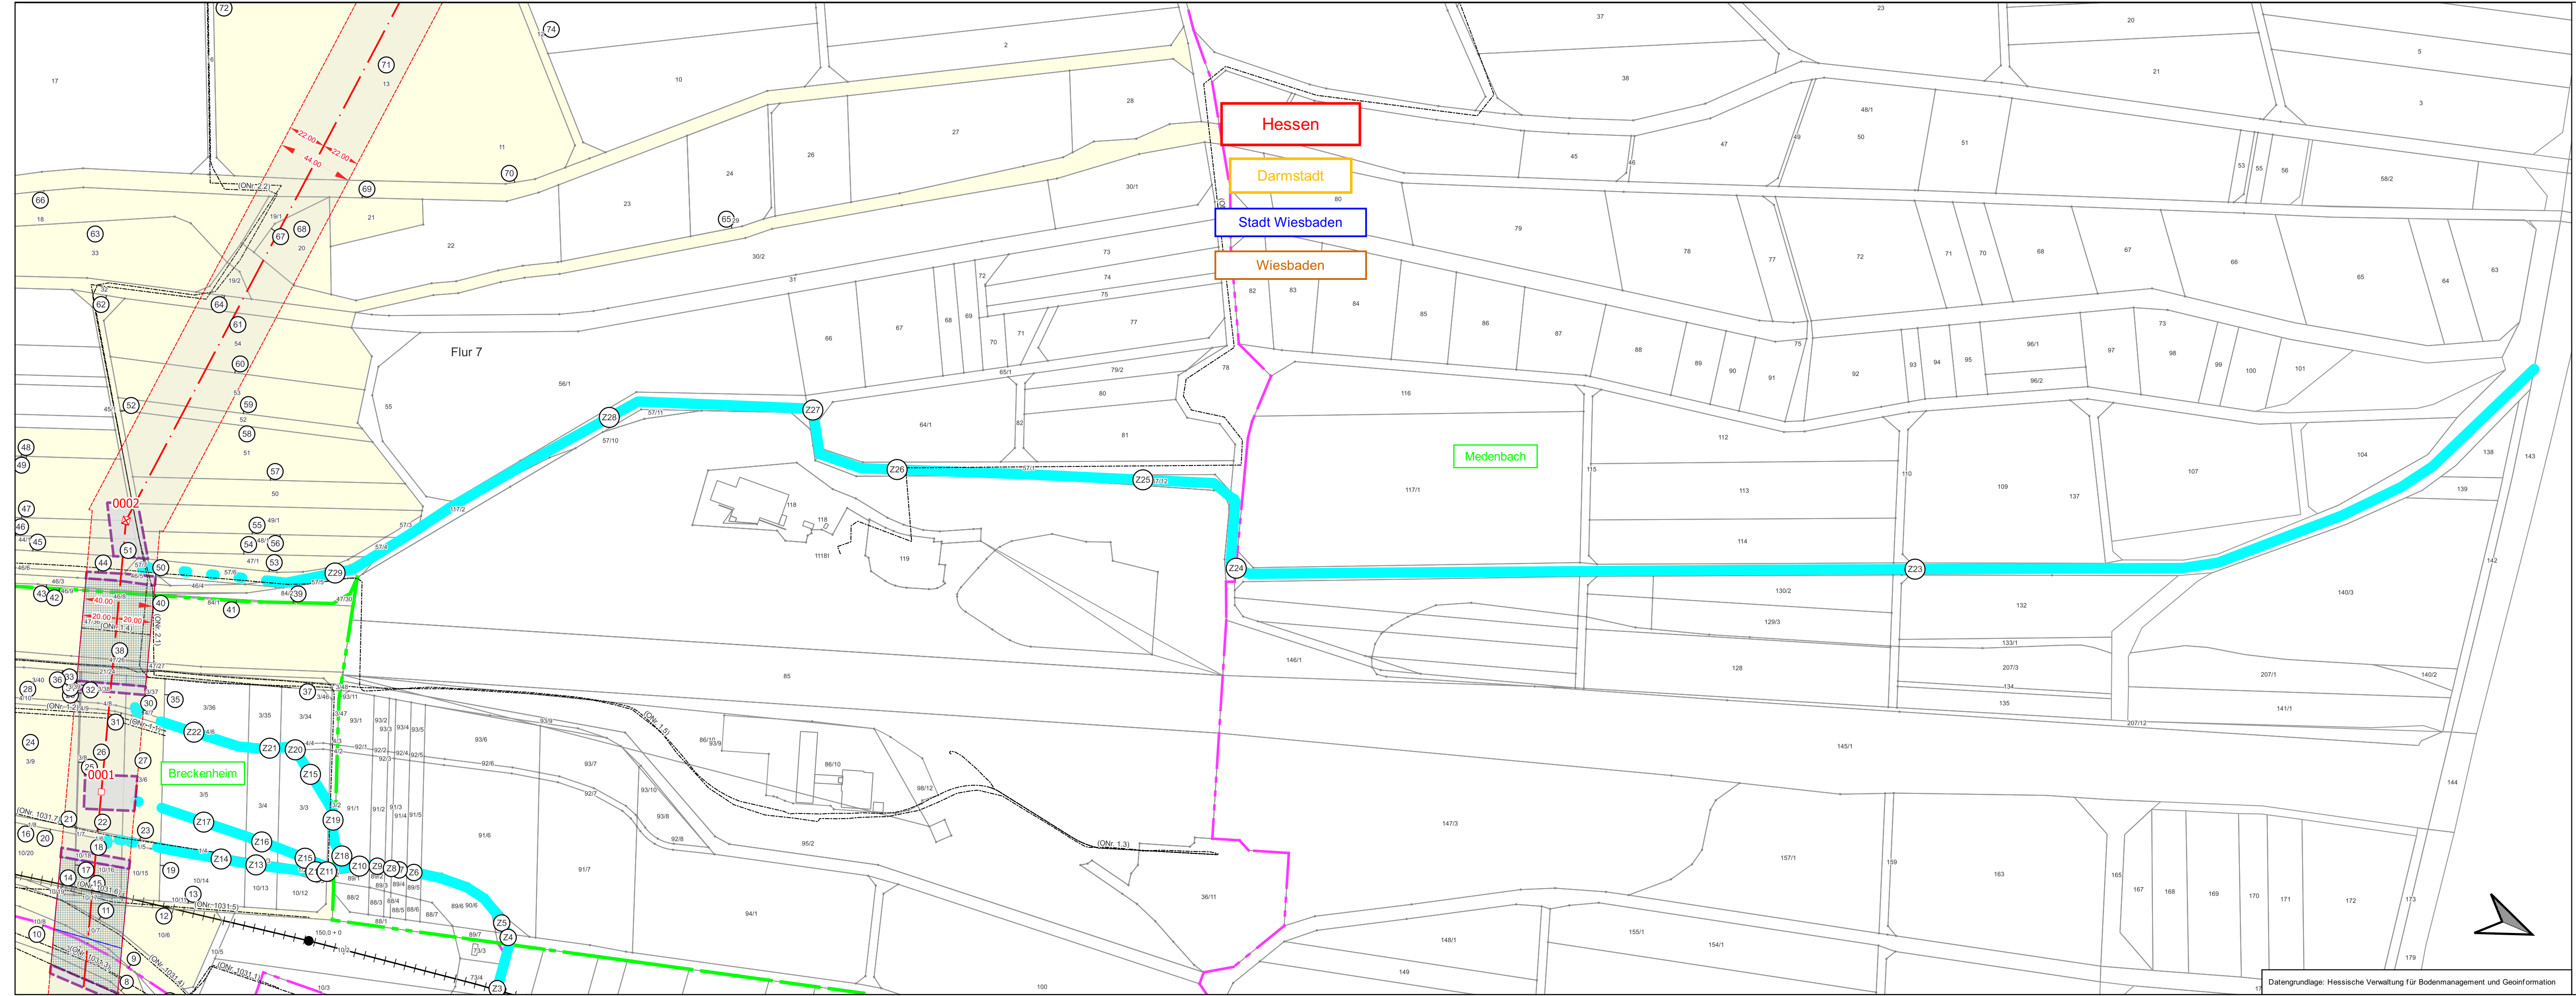

Legende

- Reg.-Bez. Grenze
- Kreisgrenze
- Gemeindegrenze
- Gemarkungsgrenze
- Flurgrenze
- Hochspannungsfreileitung (Bestand)
- Hochspannungsfreileitung (Planung)
- Hochspannungsfreileitung (Bestand) wird demontiert
- Trag-/Abspannmast (Bestand)
- Trag-/Abspannmast (Planung)
- Trag-/Abspannmast (Bestand) wird demontiert
- Trag-/Abspannmast (Planung) an bestehendem Standort
- Hochspannungskabel (Planung)
- laufende Nummer der vom Schutzstreifen betroffenen Flurstücke in der Gemarkung
- laufende Nummer der ausschließlich von Zuwegungen betroffenen Flurstücke in der Gemarkung
- laufende Nummer der ausschließlich von Arbeitsflächen betroffenen Flurstücken in der Gemarkung
- Objektnummer lt. Kreuzungsverzeichnis
- Versorgungsleitungen
- Planungen/Flächenzuweisungen nachrichtlich übernommen
- Topografie nachrichtlich übernommen
- Schutzstreifenrand
- Schutzstreifen (innerhalb der im Plankopf grün dargestellten Gemarkung)
- temporäre Arbeitsfläche (innerhalb des Schutzstreifens)
- temporäre Arbeitsfläche außerhalb des Schutzstreifens auf Flurstücken mit Schutzstreifenanspruchnahme
- temporäre Arbeitsfläche auf Flurstücken ohne Schutzstreifenanspruchnahme
- Zuwegung auf Flurstücken mit Schutzstreifenanspruchnahme
- Zuwegung auf Flurstücken ohne Schutzstreifenanspruchnahme
- geplantes Gerüst