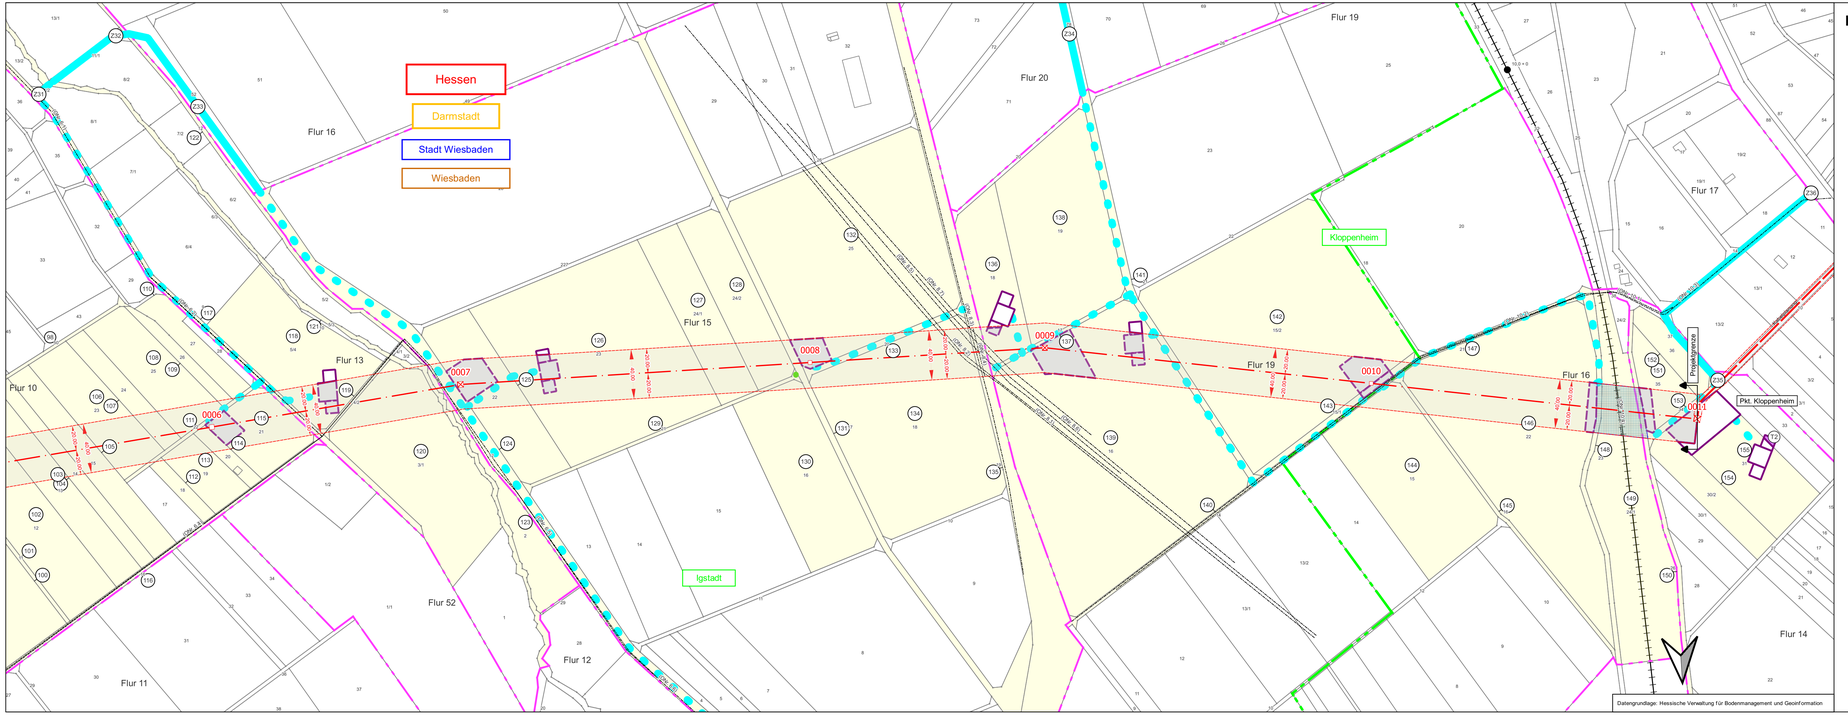

Legende

- Reg.- Bez. Grenze
- Kreisgrenze
- Gemeindegrenze
- Gemarkungsgrenze
- Flurgrenze
- Hochspannungsfreileitung (Bestand)
- Hochspannungsfreileitung (Planung)
- Hochspannungsfreileitung (Bestand) wird demontiert
- Trag-/Abspannmast (Bestand)
- Trag-/Abspannmast (Planung)
- Trag-/Abspannmast (Bestand) wird demontiert
- Trag-/Abspannmast (Planung) an bestehendem Standort
- Hochspannungskabel (Planung)
- laufende Nummer der vom Schutzstreifen betroffenen Flurstücke in der Gemarkung
- laufende Nummer der ausschließlich von Zuwegungen betroffenen Flurstücke in der Gemarkung
- laufende Nummer der ausschließlich von Arbeitsflächen betroffenen Flurstücke in der Gemarkung
- (ON-14) Objektnummer lt. Kreuzungsverzeichnis
- Versorgungsleitungen
- Planungen/Flächenzuweisungen nachrichtlich übernommen
- Topografie nachrichtlich übernommen
- Schutzstreifenrand
- Schutzstreifen (innerhalb der im Plankopf grün dargestellten Gemarkung)
- temporäre Arbeitsfläche (innerhalb des Schutzstreifens)
- temporäre Arbeitsfläche außerhalb des Schutzstreifens auf Flurstücken mit Schutzstreifeninanspruchnahme
- temporäre Arbeitsfläche auf Flurstücken ohne Schutzstreifeninanspruchnahme
- Zuwegung auf Flurstücken mit Schutzstreifeninanspruchnahme
- Zuwegung auf Flurstücken ohne Schutzstreifeninanspruchnahme
- geplantes Gerüst

Anhang 3.3.1-2

Syna

Neubau der 110-kV-Hochspannungsfreileitung Breckenheim - Bierstadt, Bl. 3063

Neubau des 110-kV-Trassenabschnitts Pkt. Breckenheim – Pkt. Kloppenheim

von Mast Nr. 3063/0007 - 3063/0011

Lageplan 1:2000

Gemarkung	*IGSTADT*	***KLOPPENHEIM***
Gemeinde	*Wiesbaden*	*Wiesbaden*
Kreis	*Stadt Wiesbaden*	*Stadt Wiesbaden*
Regionalbezirk	*Darmstadt*	*Darmstadt*
Land	*Hessen*	*Hessen*
Katasteramt	*Wiesbaden*	*Wiesbaden*
Grundbuchamt	*Amtsgericht Wiesbaden*	*Amtsgericht Wiesbaden*

Auslegungsvermerk der Gemeinde
(Anhörungsverfahren § 43a EnWG i.V.m. § 73 VwVfG)
Der Plan hat ausgelegen in der Zeit vom ..... 20..... bis ..... 20.....
in der Gemeinde .....
Gemeinde
Siegel

Planfeststellungsvermerk der Planfeststellungsbehörde
Nach § 43b EnWG i.V.m. § 74 VwVfG planfestgestellt durch Beschluss vom ..... 20.....
Planfeststellungsbehörde
Siegel

Auslegungsvermerk der Gemeinde
(Planfeststellungsbeschluss und festgestellter Plan (§ 43b EnWG i.V.m. § 74 VwVfG))
Der Planfeststellungsbeschluss und Auslertigung des festgestellten Planes haben ausgelegen in der Zeit vom ..... 20..... bis ..... 20.....
in der Gemeinde .....
Gemeinde
Siegel

Datengrundlage: Hessische Verwaltung für Bodenmanagement und Geoinformation		Stand der Schutzanweisungen: 10/2021
Stand:	17.12.2021	11:25:43
Erstellt:	15.11.2021	09:14:35

Planverfasser:
EQOS Energie
Luxemburg S.à r.l.
18, Duchscherstrooss
8868 Wecker
Luxemburg
Unterschrift .....

Antragsteller:
Syna GmbH
Ludwigshafener Str. 4
65929 Frankfurt am Main
Unterschrift .....