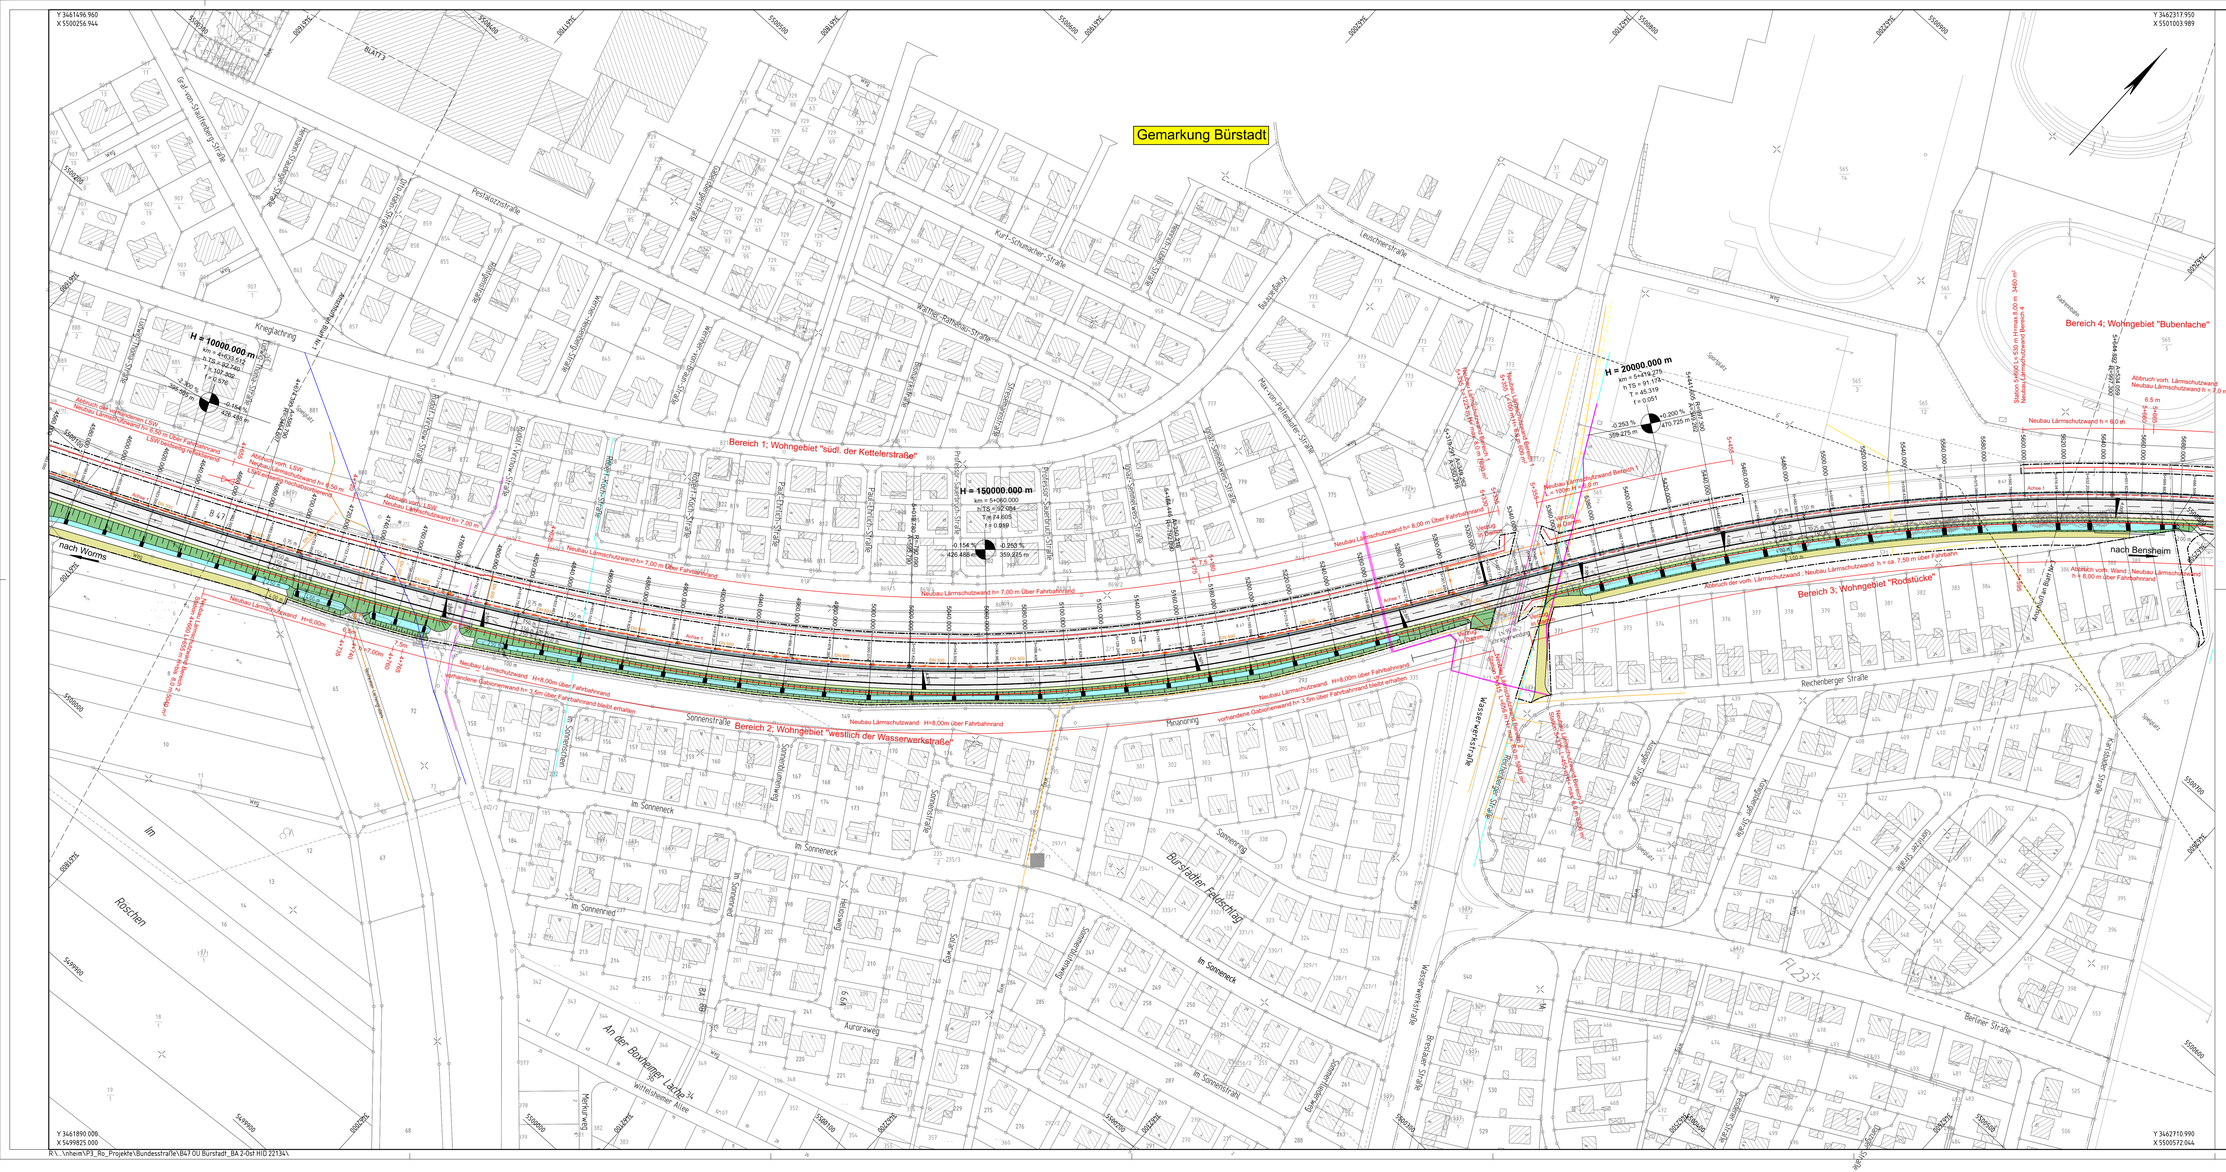
Gemarkung Bürstadt
Bereich 1; Wohngebiet "südl. der Kettelerstraße"
Bereich 2; Wohngebiet "westlich der Wasserwerkstraße"
Bereich 3; Wohngebiet "Rodstücke"
Bereich 4; Wohngebiet "Bubenlache"
B 47
nach Worms
nach Bensheim
H = 10000.000 m
km = 4+453.614
T = 72.230
t = 0.036
-0.154 %
426.488 m
H = 150000.000 m
km = 5+060.000
T = 74.005
t = 0.699
-0.154 %
426.488 m
-0.253 %
359.225 m
H = 20000.000 m
km = 5+474.275
T = 91.174
t = 45.319
t = 0.051
-0.253 %
359.275 m
1.200 %
470.725 m
Neubau Lärmschutzwand h= 8,00 m Über Fahrbahnrand
Neubau Lärmschutzwand h= 7,00 m Über Fahrbahnrand
Neubau Lärmschutzwand HH=8,00m über Fahrbahnrand
Neubau Lärmschutzwand h= 6,0 m
Neubau Lärmschutzwand h= 4,0 m
Abbruch vorh. Lärmschutzwand
Abbruch vorh. Wand
Abbruch vorh. LSW
Neubau Lärmschutzwand h= 7,00 m
Neubau Lärmschutzwand h= 6,50 m
vorhandene Gabionenwand h= 3,5m über Fahrbahnrand bleibt erhalten
vorhandene Gabionenwand h= 5,5m über Fahrbahnrand bleibt erhalten
Neubau Lärmschutzwand HH=8,00