


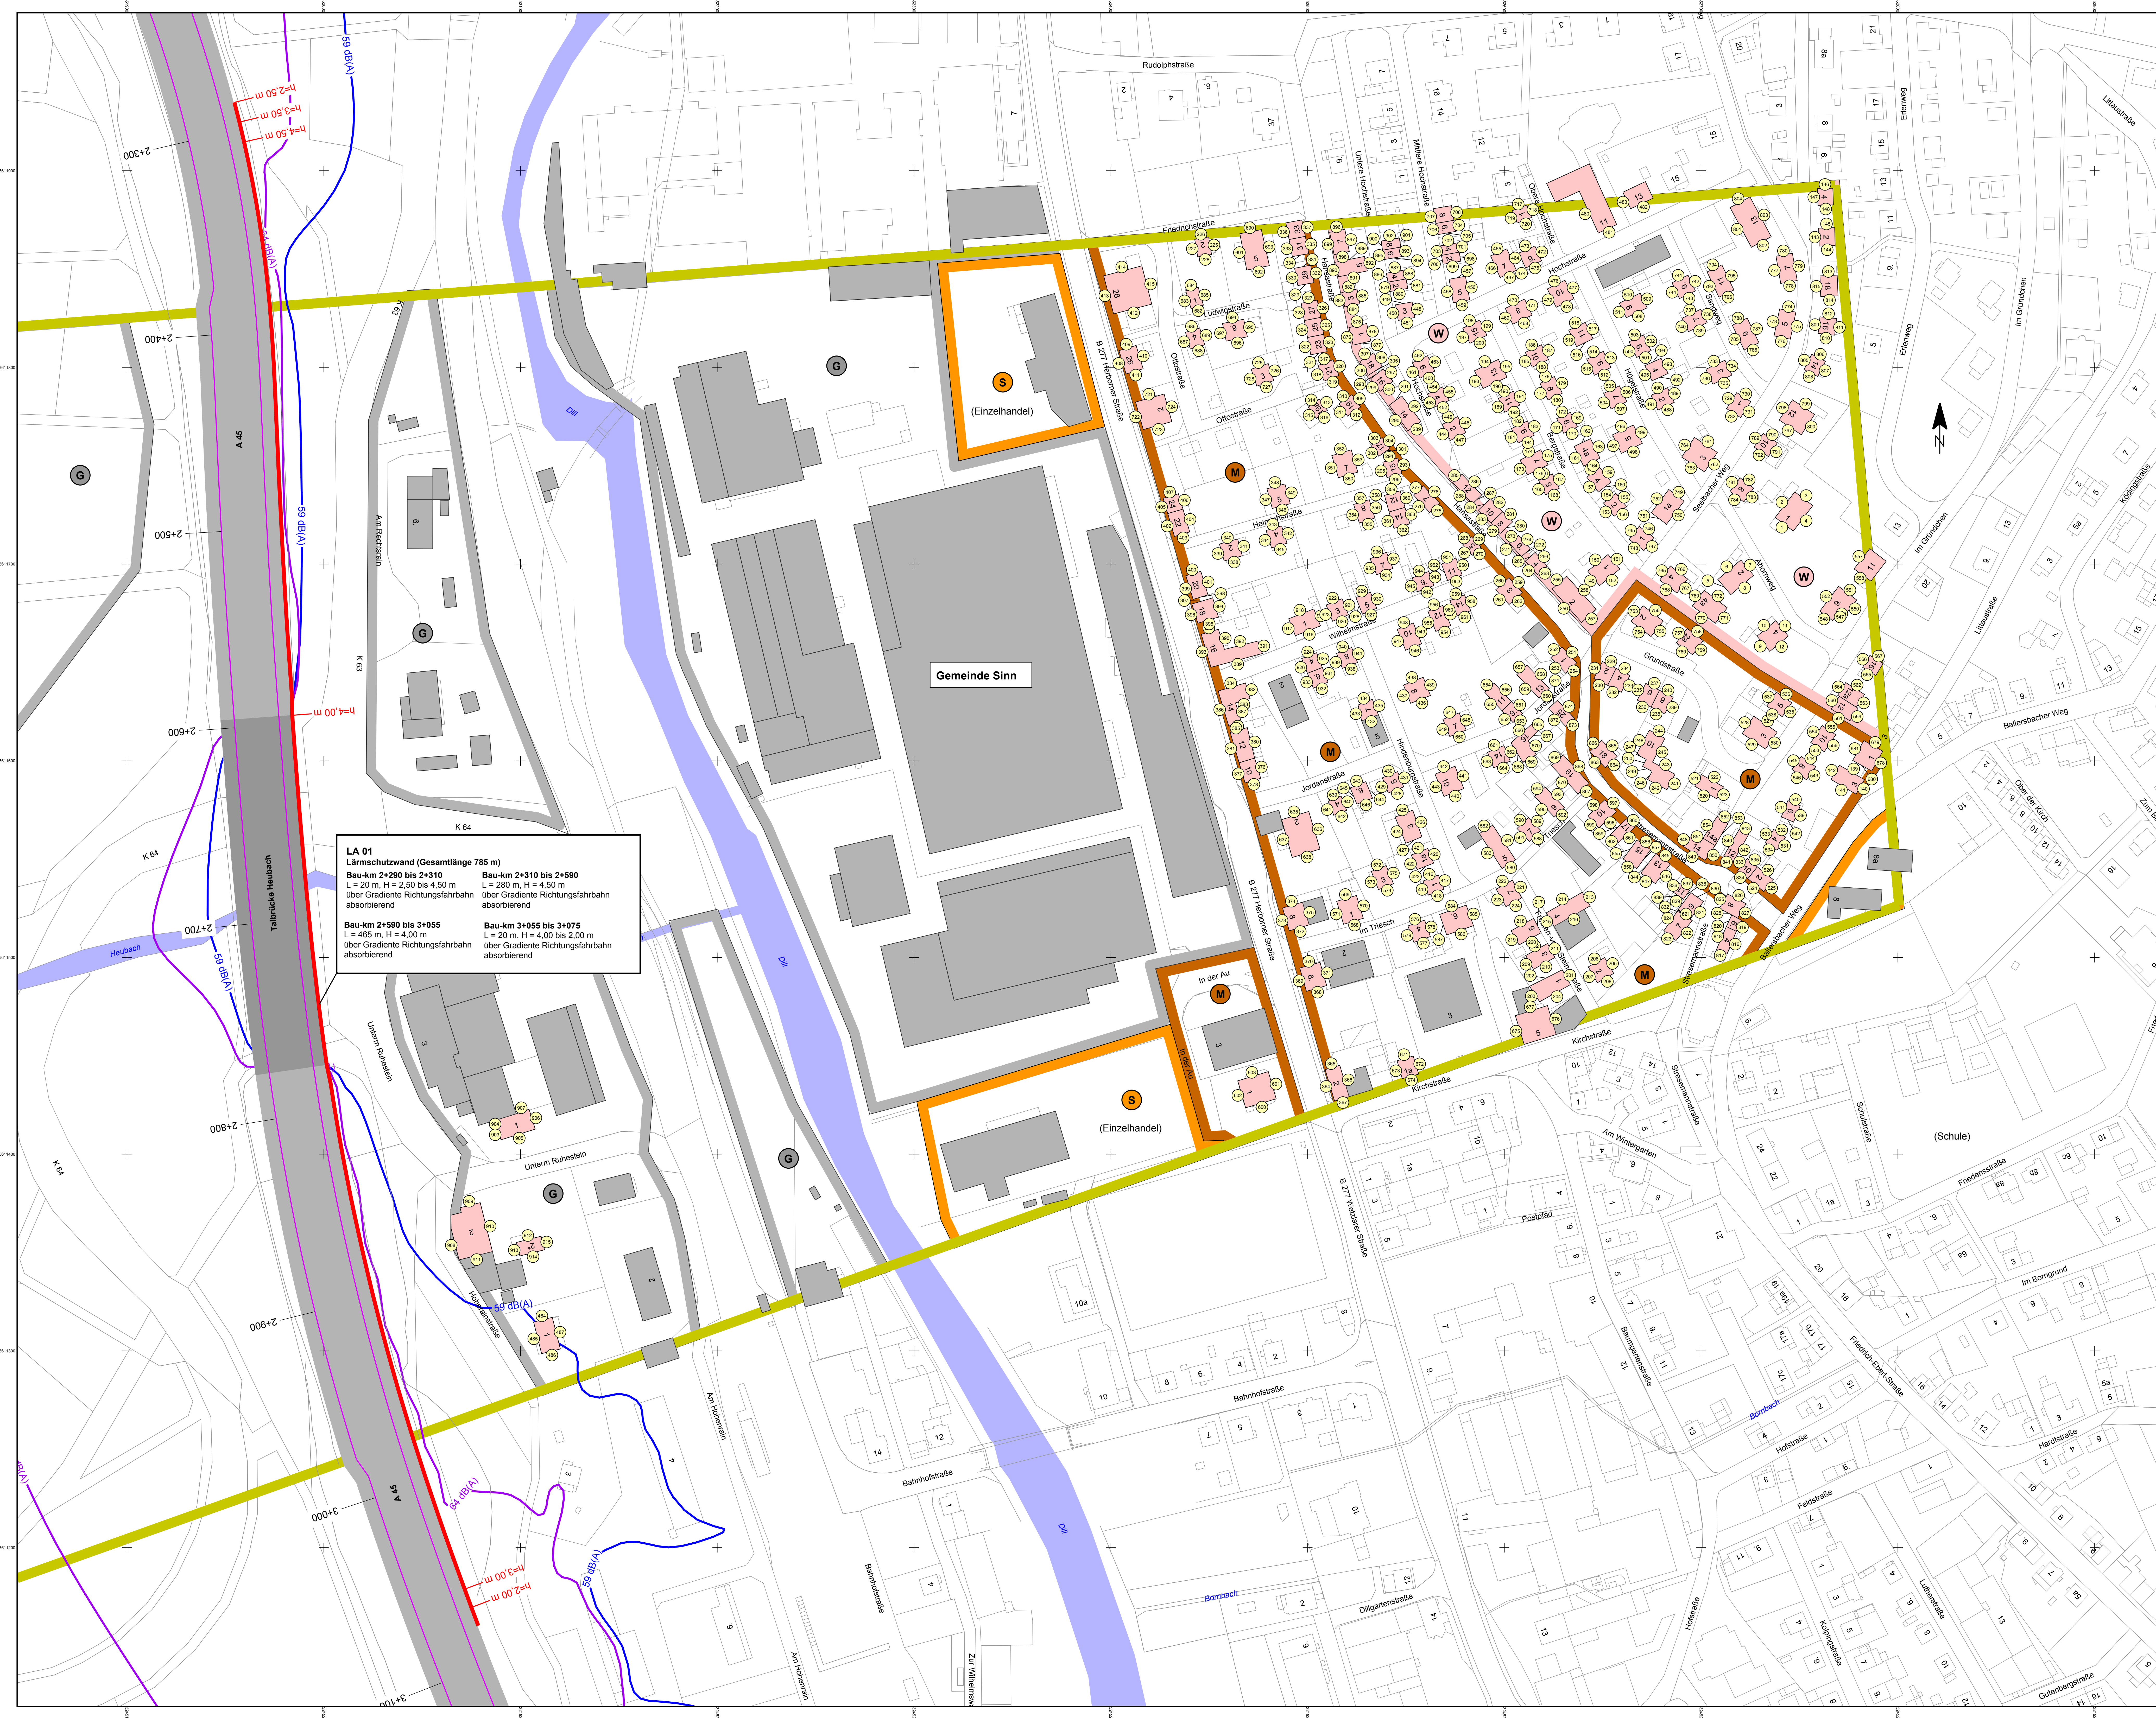

LA 01
Lärmschutzwand (Gesamtlänge 785 m)
Bau-km 2+290 bis 2+310
L = 20 m, H = 2,50 bis 4,50 m
über Gradienten Richtungsfahrbahn
absorbierend
Bau-km 2+310 bis 2+590
L = 280 m, H = 4,50 m
über Gradienten Richtungsfahrbahn
absorbierend
Bau-km 2+590 bis 3+055
L = 465 m, H = 4,00 m
über Gradienten Richtungsfahrbahn
absorbierend
Bau-km 3+055 bis 3+075
L = 20 m, H = 4,00 bis 2,00 m
über Gradienten Richtungsfahrbahn
absorbierend

- Zeichenerklärung**
- Planung / Bestand**
- A 45 - Emissionsbänder
 - A 45 - Fahrbahn
 - Wohngebäude
 - Nebengebäude
 - Sondergebiet
 - Wohngebiet
 - Mischgebiet
 - Gewerbegebiet
- Immissionsschutz**
- Bereich Lärmvorsorge
 - Objekt-Nr. ohne Grenzwertüberschreitung
 - Objekt-Nr. mit Grenzwertüberschreitung
 - Lärmschutzwand
 - Gebäudeselten mit Grenzwertüberschreitung
 - Stockwerke mit Beurteilungspegel Tag/Nacht in dB(A)
- Isophonen (2 m über Gelände)**
- 59 dB(A) Tag
 - 64 dB(A) Tag

Beurteilungspegel an den betroffenen Objekten / Immissionsorten:

Mit der geplanten Lärmschutzwand werden an allen Objekten / Immissionsorten die Immissionsgrenzwerte Tag und Nacht vollständig eingehalten (Vollschutz).

FESTSTELLUNGSENTWURF

Nr.:	Art der Änderung:	Datum:	Zeichen:

Entwurfsorganisation
INVER Ingenieur- und Vertriebsgesellschaft mbH
Maximilian-Welch-Strasse 2a
99084 Erfurt
Telefon: 0361 22 35-0
Telefax: 0361 22 35-101

Hessen Mobil
Straßen- und Verkehrsmanagement

Hessen
Logo

Aufgestellt:
Dillenburg, den 23.08.2016
Hessen Mobil
- Dezernat A 45 -

Gesehen:
BMV

bearbeitet:
Nov. 2015
Höbald

gezeichnet:
Nov. 2015
Höbald

geprüft:
Nov. 2015
Höbald

Unterlage Nr.: 7
Blatt Nr.: 1
Hessen ID: 20849

Datum: _____
Zeichen: _____

**A 45, Ersatzneubau der
Talbrücke Heubach**

Lageplan der
Immissionsschutzmaßnahmen
(Bereich Sinn)

Mußstab: 1 : 1.000

Gepflicht:
Wiesbaden, den 09.09.2016
Hessen Mobil
- Dezernat A 45 -

I. A. gez. Hartwig
Teamleiter Planung

I. A. gez. Feder-Kranz
Teamleiter Immissionsschutz

Genehmigt:
Dillenburg, den 30.11.2016
Hessen Mobil
- Dezernat A 45 -

I. A. gez. Gröb
Dezernat

