



Sonderquerschnitt A 45 (SQ 34, 5-streifiger Zwischenausbau)
Bau-km 2+060 bis 2+572

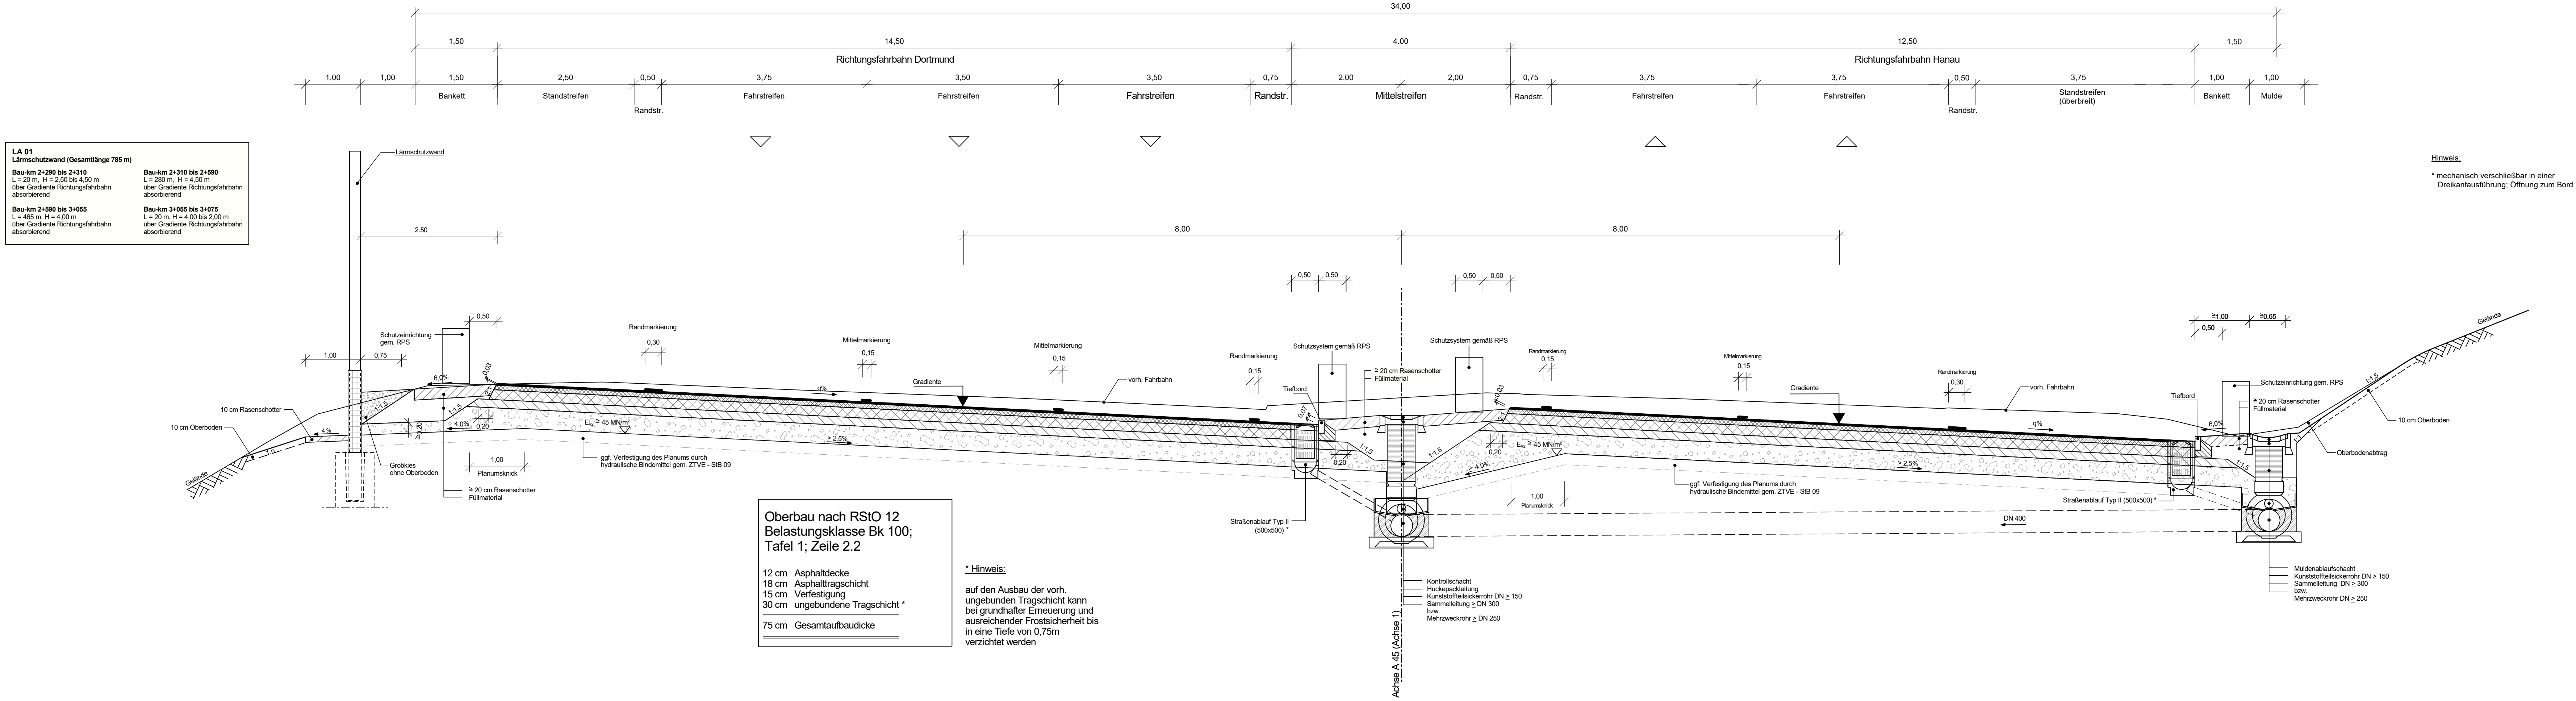

Regelquerschnitt A 45 (RQ 36, 6-streifiger Endausbau mit Einfädelungstreifen)
Bau-km 2+800 bis 3+090

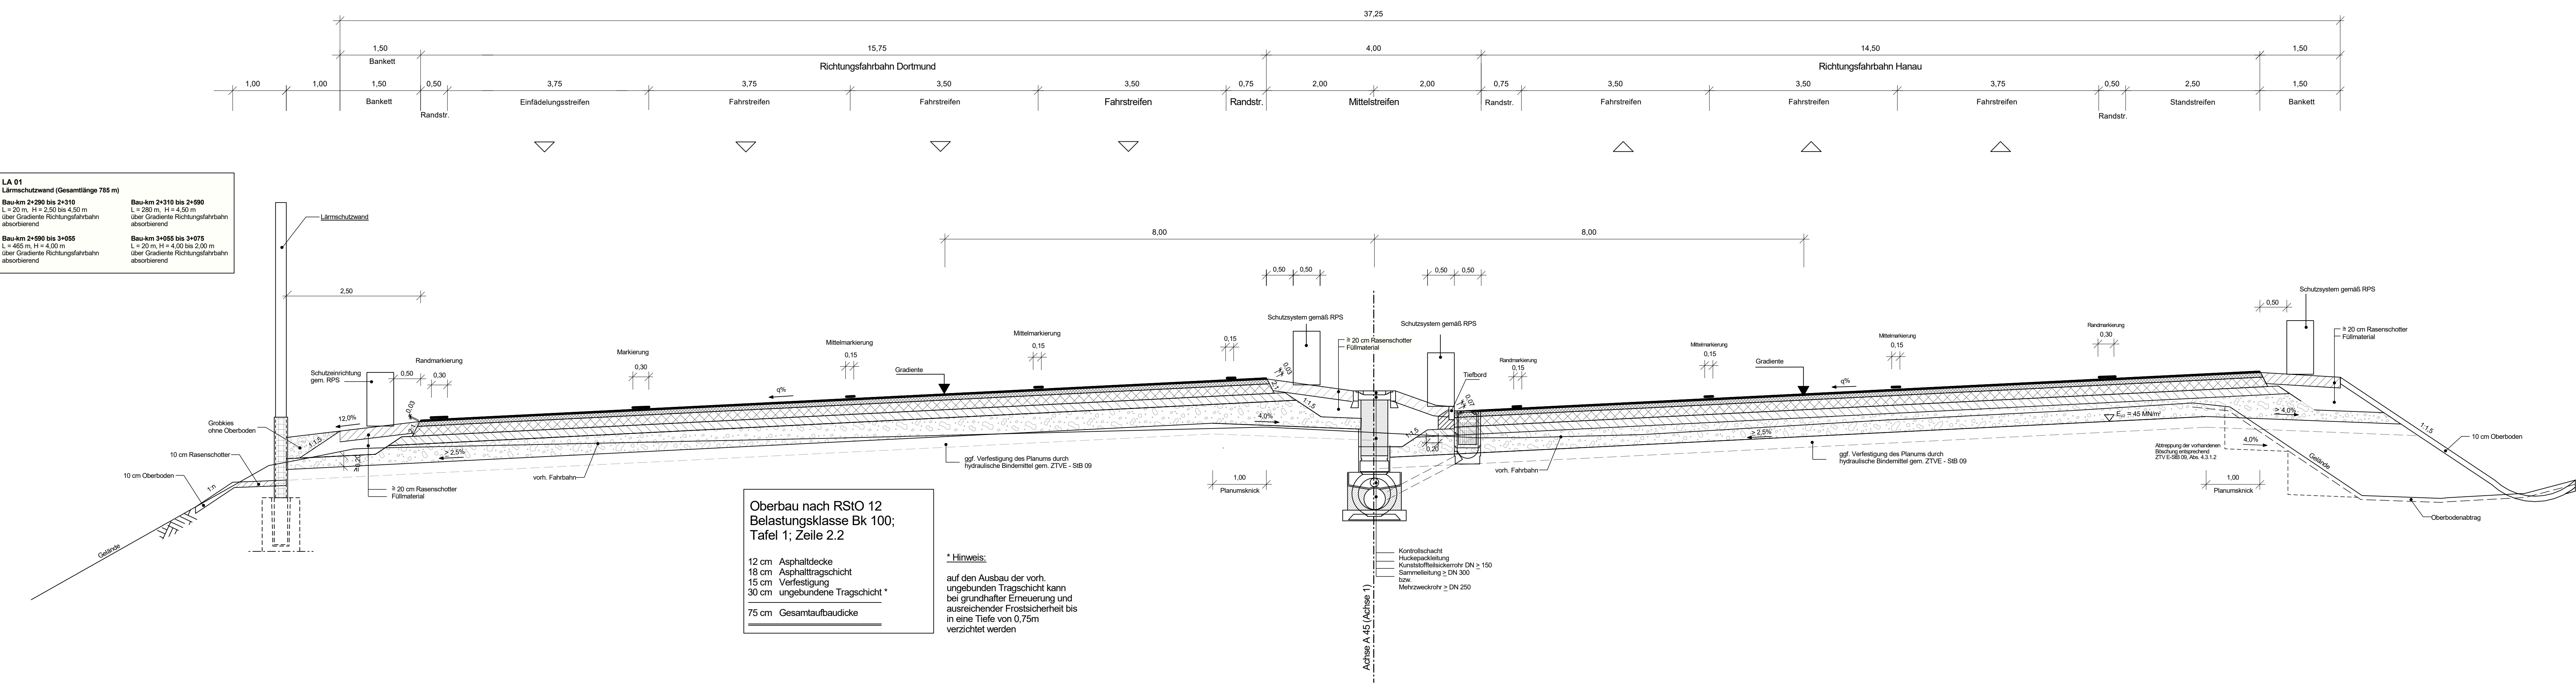

FESTSTELLUNGSENTWURF

Nr.:	Art der Änderung:	Datum:	Zeichen:

Auftraggeber/Planverfasser:	Büro für Ingenieur- und Umweltplanung Ingenieurbüro Seibert Plan GmbH Notarstrasse 6, 57627 Hachenburg Telefon 02602 / 14 600 30 Telefax 02602 / 14 61 79 E-Mail: info@seibert-plan.de	Datum:	Zeichen:
		bearbeitet:	Nov. 2015 V. Seibert
		gezeichnet:	Nov. 2015 V. Seibert
		geprüft:	November 2015 V. Seibert, Dipl.-Ing.

Hessen Mobil Straßen- und Verkehrsmanagement	HESSEN	Unterlage Nr.:	14.3
		Blatt Nr.:	1
		Hessen ID:	20849
A 45, Ersatzneubau der Talbrücke Heubach Bau-km 2+060 bis 3+140		Datum:	Zeichen:
Straße: A 45 Beginn: zw. NK 5315 023 u. NK 5316 029 km 147,075 Ende: zw. NK 5315 023 u. NK 5316 029 km 148,157		gezeichnet:	
Aufgestellt: Dillenburg, den 22.03.2016 Hessen Mobil - Dezernat A 45 -		geprüft:	Nov. 2015 B. Raabe
i.A. gez. Hartwig Teamleiter		Sonderquerschnitte A 45 A 45, Ersatzneubau der Talbrücke Heubach Maßstab: 1 : 50	
Genehmigt: Dillenburg, den 29.04.2016 Hessen Mobil - Dezernat A 45 -		geprüft:	Wiesbaden, den 26.04.2016 Hessen Mobil - Zentrale -
		i.A. gez. Damm Projektingenieur	
		i.A. gez. Gräß Dezernat	