


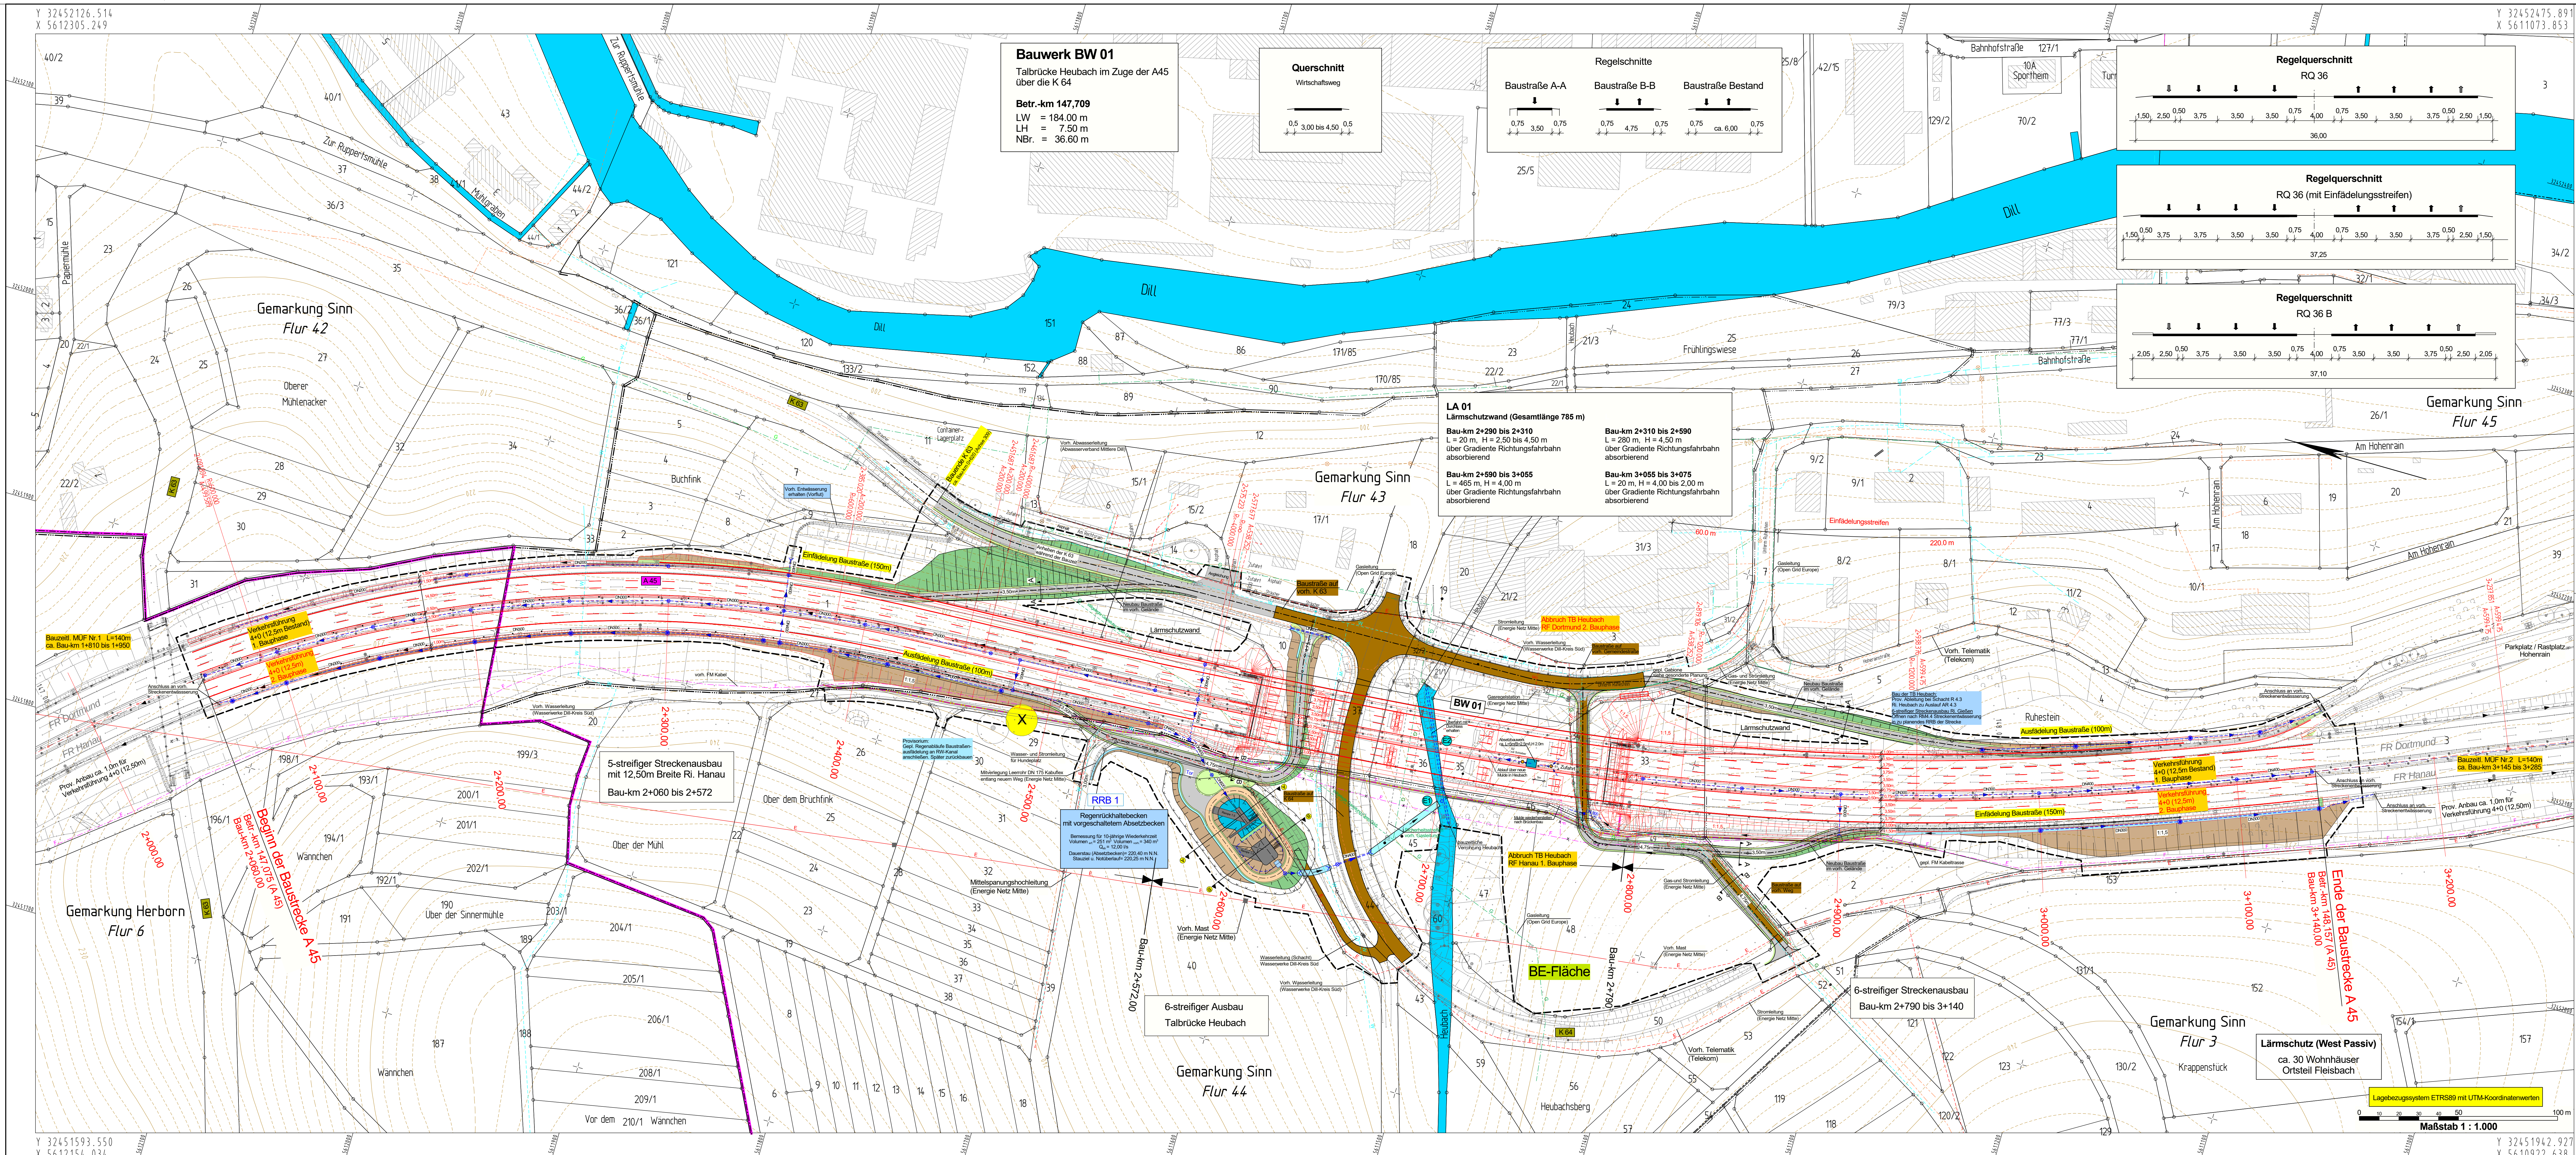

Zeichenerklärung

Planung

- Einschnittabschöpfung
- Entwässerungsmulde
- Standstreifen
- Fahrbahn
- Rinne mit Abfall
- Fahrbahnabschöpfung
- Mittelstreifen
- Fahrbahn
- Standstreifen
- Barriere
- Dammabschöpfung

Planung Ausbau A 45

- Einschnittabschöpfung
- Entwässerungsmulde
- Standstreifen
- Fahrbahn
- Rinne
- Fahrbahnabschöpfung
- Mittelstreifen
- Fahrbahn
- Standstreifen
- Barriere
- Dammabschöpfung

Immissionsschutz

- Lärmschutzwand
- Lärmschutzwall

Verwaltung

- Gemeindegrenze
- Flurgrenze
- Baufeldgrenze

Sonstiges

- Regenrückhaltebecken (RRB) mit Nummer
- Einzelstelle
- vorhandener Baum/ Baumfällung

Versorgungseinrichtungen

- Schmutzwasserleitung
- Trinkwasserleitung
- Gasleitung
- E-Freileitung
- stillegelegte Nato-Pipeline
- Fernwärmeleitung
- Telekabel
- Leitung entfällt / Rückbau

Entwässerung

- Sammelleitung DN 300 mit Angabe von Fließrichtung, Länge und Gefälle
- Straßenablauf
- Kontrollschacht
- Muldenablaufschacht
- Rohrdurchlass mit Böschungsbügel

FESTSTELLUNGSENTWURF

Nr.:	Art der Änderung:	Datum:	Zeichen:

Auftraggeber/Planverfasser:

Ingenieurbüro Seibert Plan GmbH

Notarstrasse 6, 57627 Hachenburg

Telefon 02682 94 89 55

Tafelstr. 20662 94 89 75

E-Mail: info@seibert-plan.de

Datum: 16.11.2015

Zeichen: V. Seibert

gezeichnet: Nov. 2015

geprüft: Nov. 2015

geprüft: Nov. 2015

Unterlage Nr.: 16.1

Blatt Nr.: 1

Hessen ID: 20849

Datum:

Zeichen:

A 45, Ersatzneubau der Talbrücke Heubach

Bau-km 2+060 bis 3+140

Straße: A 45

Beginn: zw. NK 5315 023 u. NK 5316 029 km 147.075

Ende: zw. NK 5315 023 u. NK 5316 029 km 148.157

Aufgestellt: den 22.03.2016

Hessen Mobil

- Dezernat A 45 -

Geprüft: den 26.04.2016

Hessen Mobil

- Zentrale -

i.A. gez. Hartwig

- Teamleiter -

i.A. gez. Damm

- Projektingenieur -

Genehmigt: den 29.04.2016

Hessen Mobil

- Dezernat A 45 -

i.A. gez. Gräß

- Dezernat -

Lageplan Baustreifen und Verkehrsflusskonzept

A 45, Ersatzneubau der Talbrücke Heubach

Maßstab: 1 : 1.000