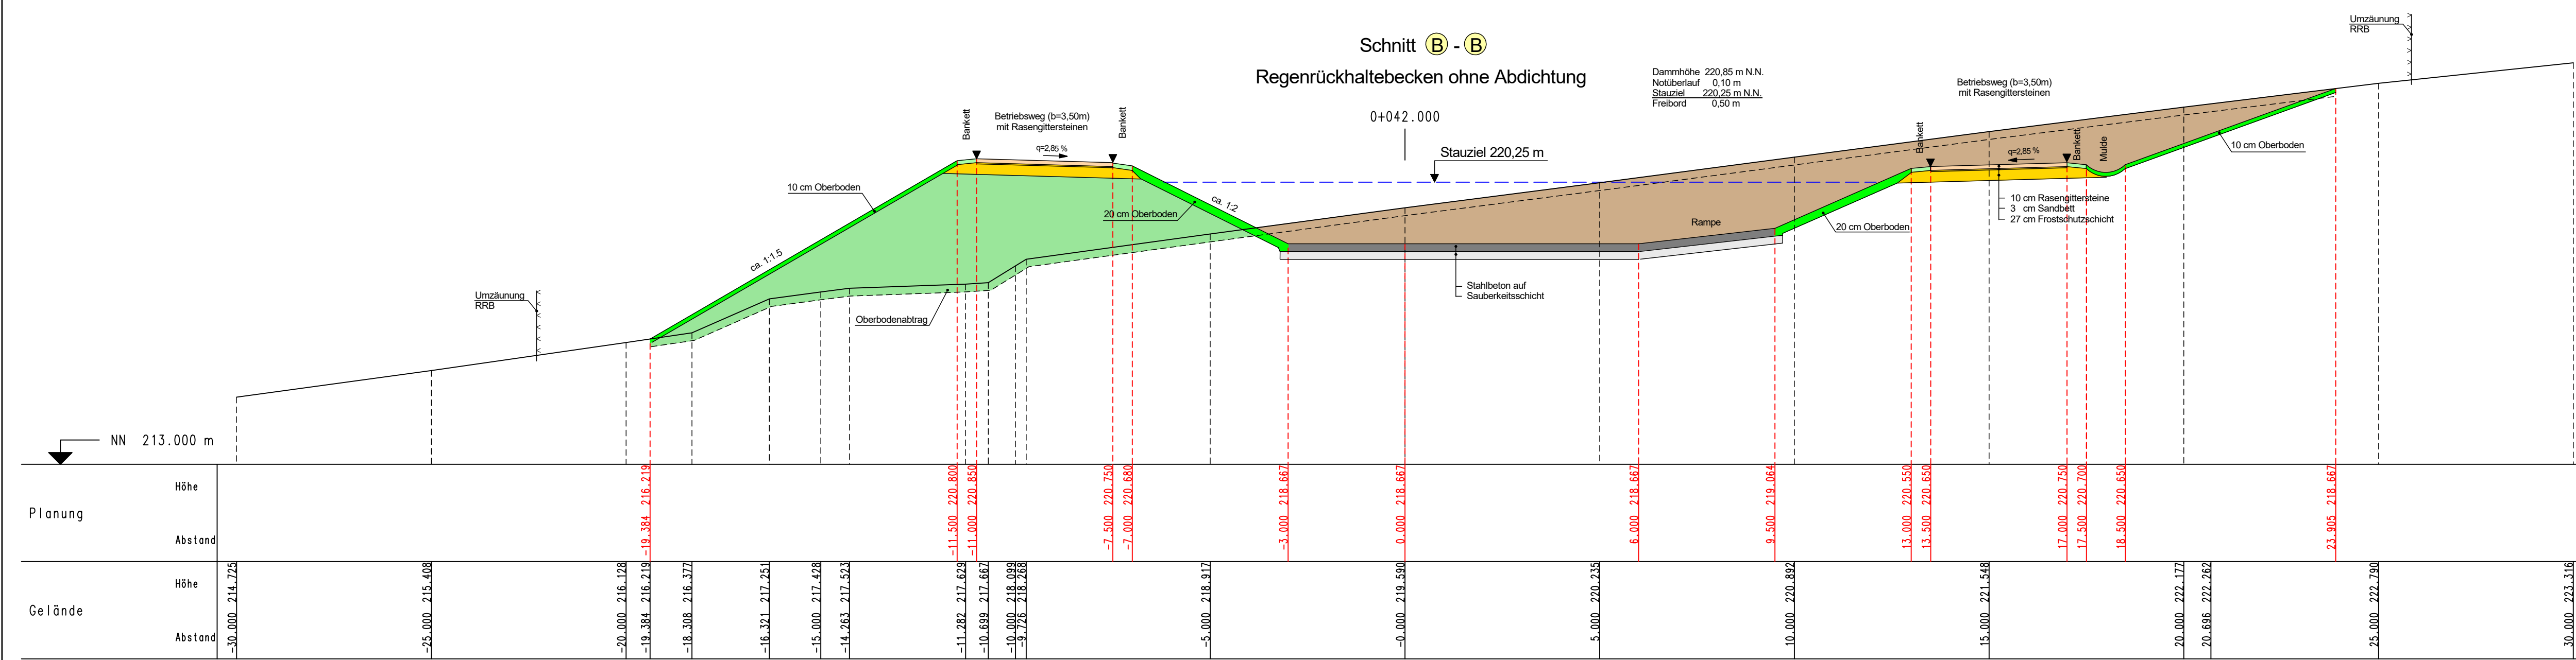


Nr.:	Art der Änderung:	Datum:	Zeichen:

22.09.2016