


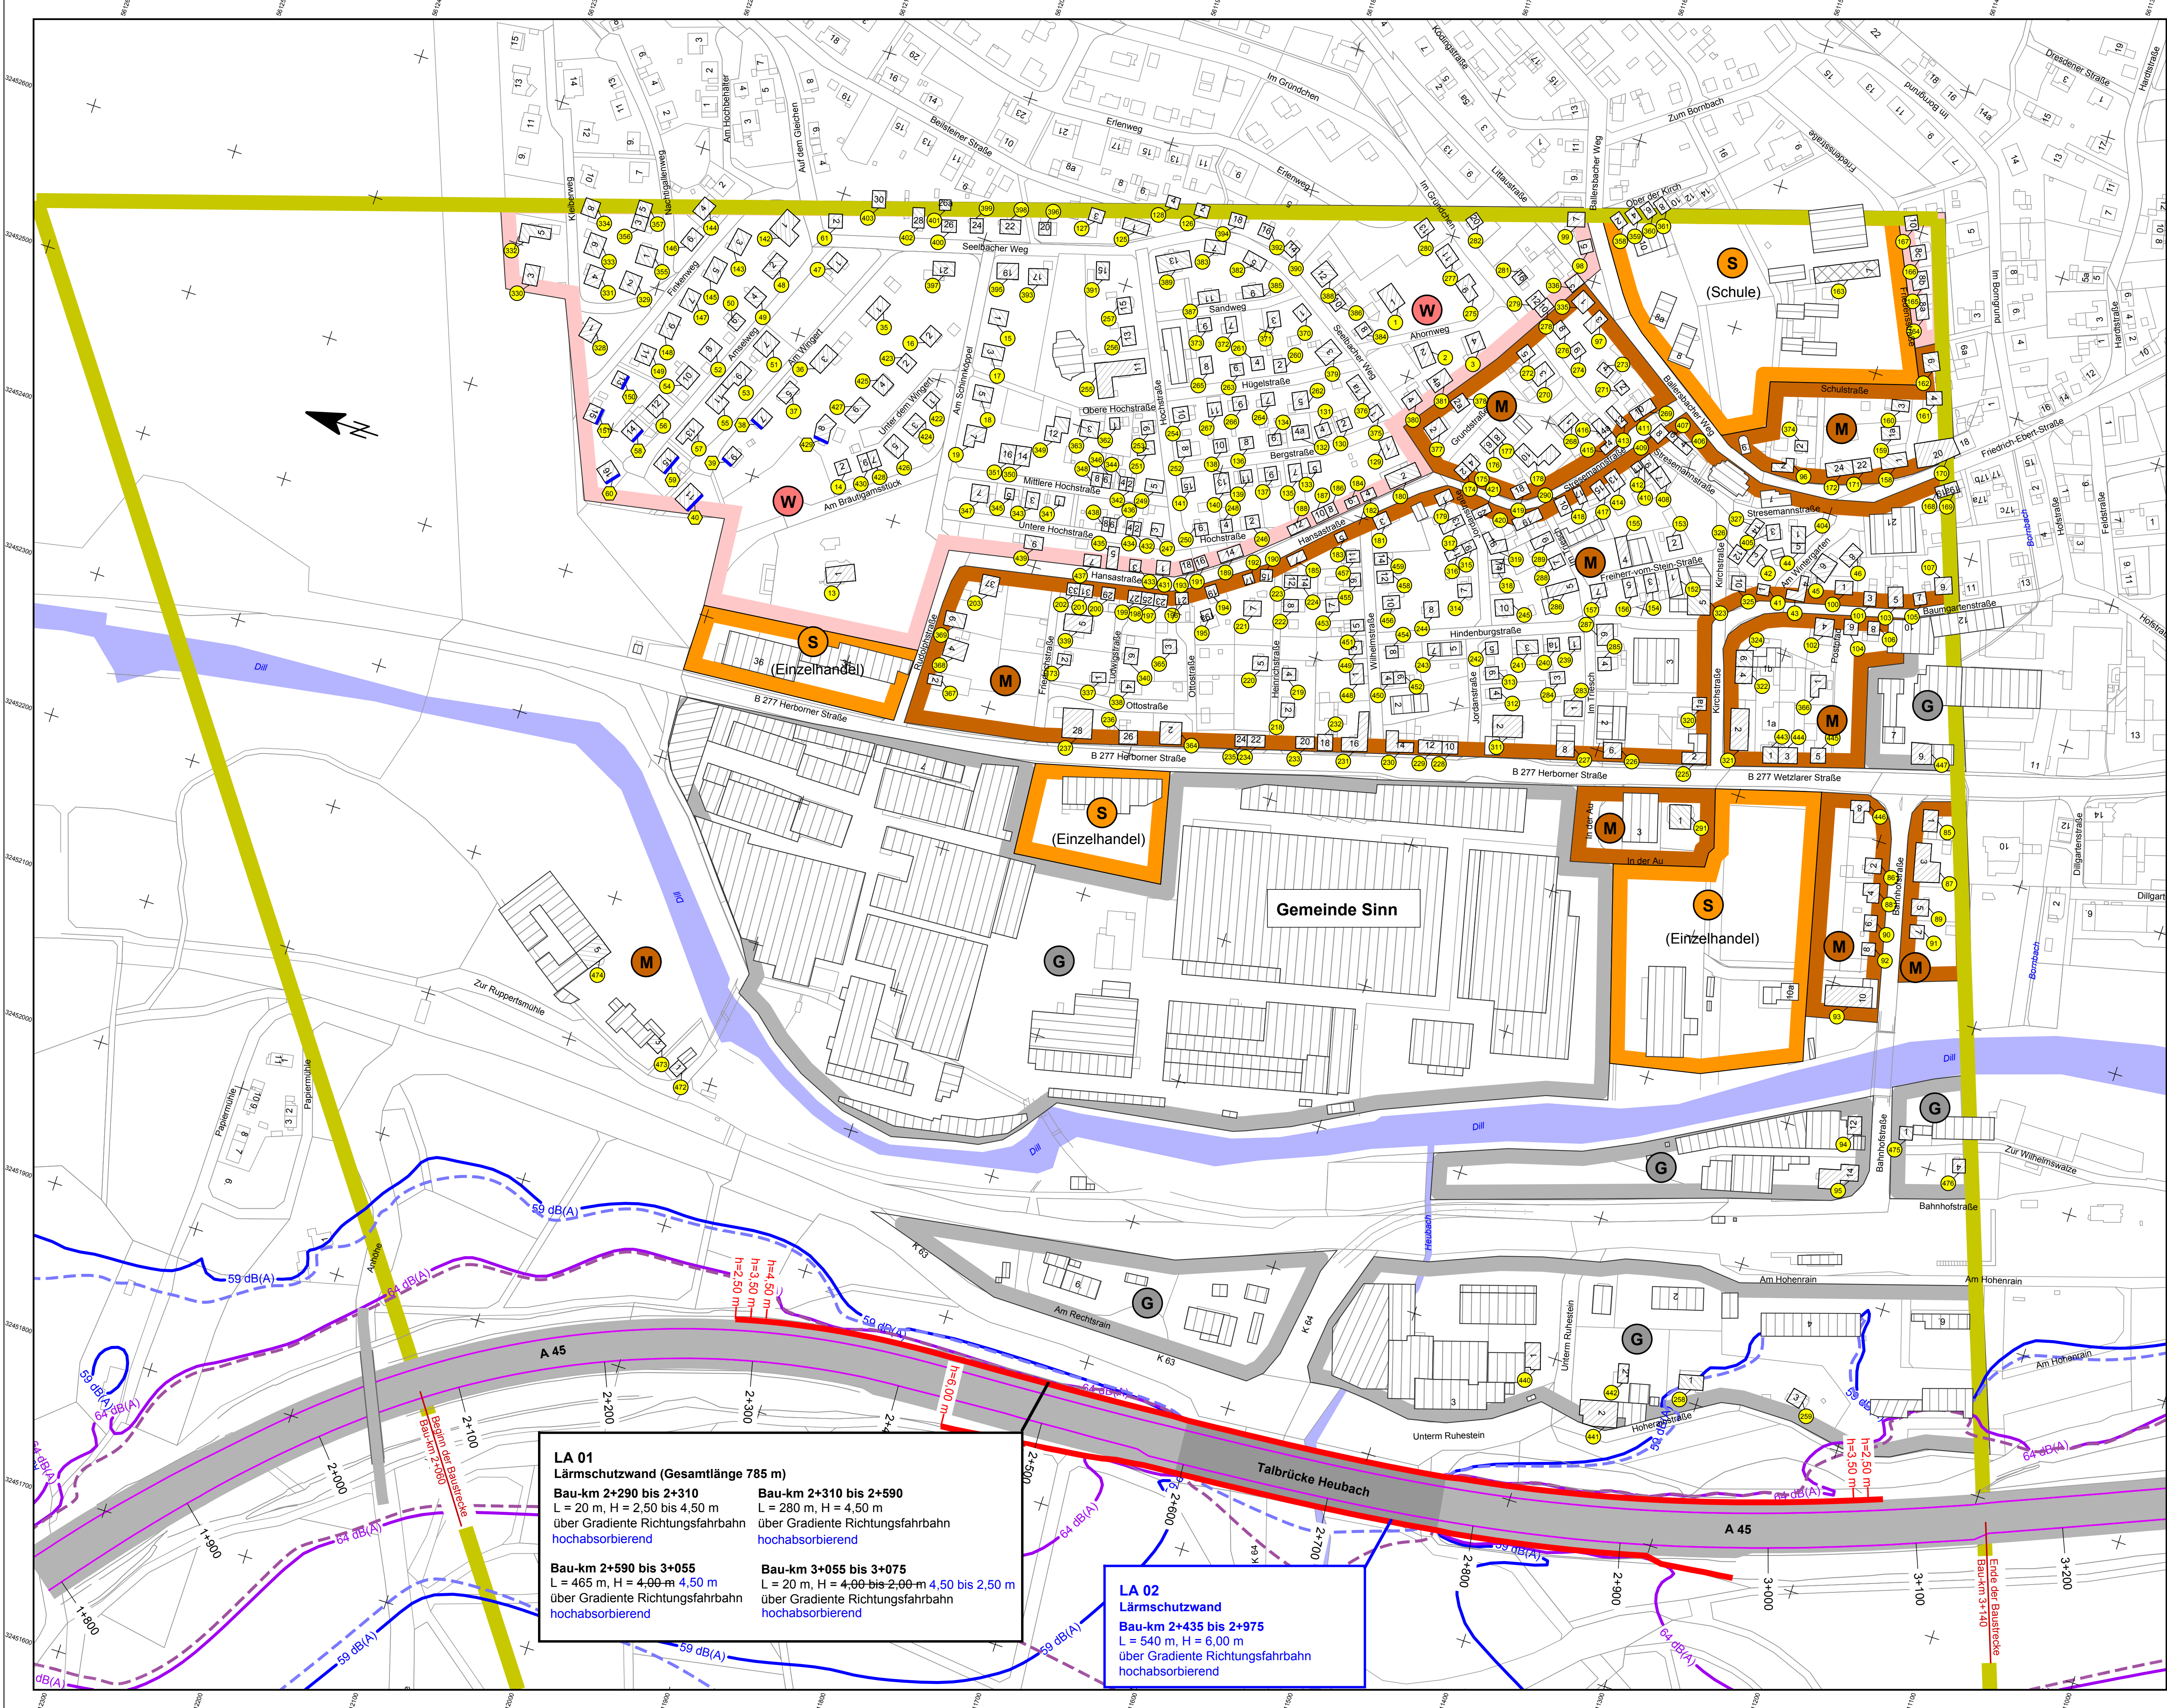

LA 01
Lärmschutzwand (Gesamtlänge 785 m)
Bau-km 2+290 bis 2+310
L = 20 m, H = 2,50 bis 4,50 m
über Gradiente Richtungsfahrbahn
hochabsorbierend
Bau-km 2+310 bis 2+590
L = 280 m, H = 4,50 m
über Gradiente Richtungsfahrbahn
hochabsorbierend
Bau-km 2+590 bis 3+055
L = 465 m, H = 4,00 bis 4,50 m
über Gradiente Richtungsfahrbahn
hochabsorbierend
Bau-km 3+055 bis 3+075
L = 20 m, H = 4,00 bis 2,00 m 4,50 bis 2,50 m
über Gradiente Richtungsfahrbahn
hochabsorbierend

LA 02
Lärmschutzwand
Bau-km 2+435 bis 2+975
L = 540 m, H = 6,00 m
über Gradiente Richtungsfahrbahn
hochabsorbierend

- Planung / Bestand**

 - Baubereich / Untersuchungsgebiet
 - A 45 - Emissionsbänder
 - A 45 - Fahrbahn
 - Wohngebäude
 - Nebengebäude
 - Schule
 - Sondergebiet
 - Wohngebiet
 - Mischgebiet
 - Gewerbegebiet
- Immissionsschutz**

 - Objekt-Nr. ohne Grenzwertüberschreitung
 - Objekt-Nr. mit Grenzwertüberschreitung
 - Lärmschutzwand
 - Gebäuseseiten mit Grenzwertüberschreitung
 - Fassade mit Grenzwertüberschreitung
 - Fassade mit Grenzwertüberschreitung (neu)
 - Fassade mit Grenzwertüberschreitung (entfällt)

Isophonen (2 m über Gelände)

 - 59 dB(A) Tag (alt)
 - 64 dB(A) Tag (alt)
 - 59 dB(A) Tag (neu)
 - 64 dB(A) Tag (neu)

FESTSTELLUNGSENTWURF

b	Erhöhung Lärmschutzwand Sinn / neue Lärmschutzwand Fleisbach	26.01.2018	Höbald
a	Korrekturen Hausnummern	29.05.2017	Höbald
Nr.:	Art der Änderung:	Datum:	Zeichen:

Entwurfsbearbeitung INVER INVER - Ingenieurbüro für Verkehrsanlagen GmbH Beratende Ingenieure Maximilian-Welsch-Strasse 2a 99084 Erfurt Telefon 0361/22 38-0 Telefax 0361/22 38-101	bearbeitet: Mrz. 2017 gezeichnet: Mrz. 2017 geprüft: Mrz. 2017	Höbald Höbald Höbald
---	--	----------------------------

Hessen Mobil Strassen- und Verkehrsmanagement	HESSEN	Unterlage Nr.: 7 Blatt Nr.: 1b Hessen ID: 20849
		Datum Zeichen

A 45, Ersatzneubau der Talbrücke Heubach 2. Planänderung Straße: A 45 Beginn: zw. NK 5315 023 u. NK 5316 029 km 147,075 Ende: zw. NK 5315 023 u. NK 5316 029 km 148,157	bearbeitet: 09.05.2018 gezeichnet: Dillenburger, den geprüft: Hessen Mobil - Dezernat A 45 -	Lageplan der Immissionsschutzmaßnahmen (Bereich Sinn) Maßstab: 1 : 2.000
---	---	---

Aufgestellt: Dillenburger, den Hessen Mobil - Dezernat A 45 -	gez. Grab Dezernent
--	------------------------