


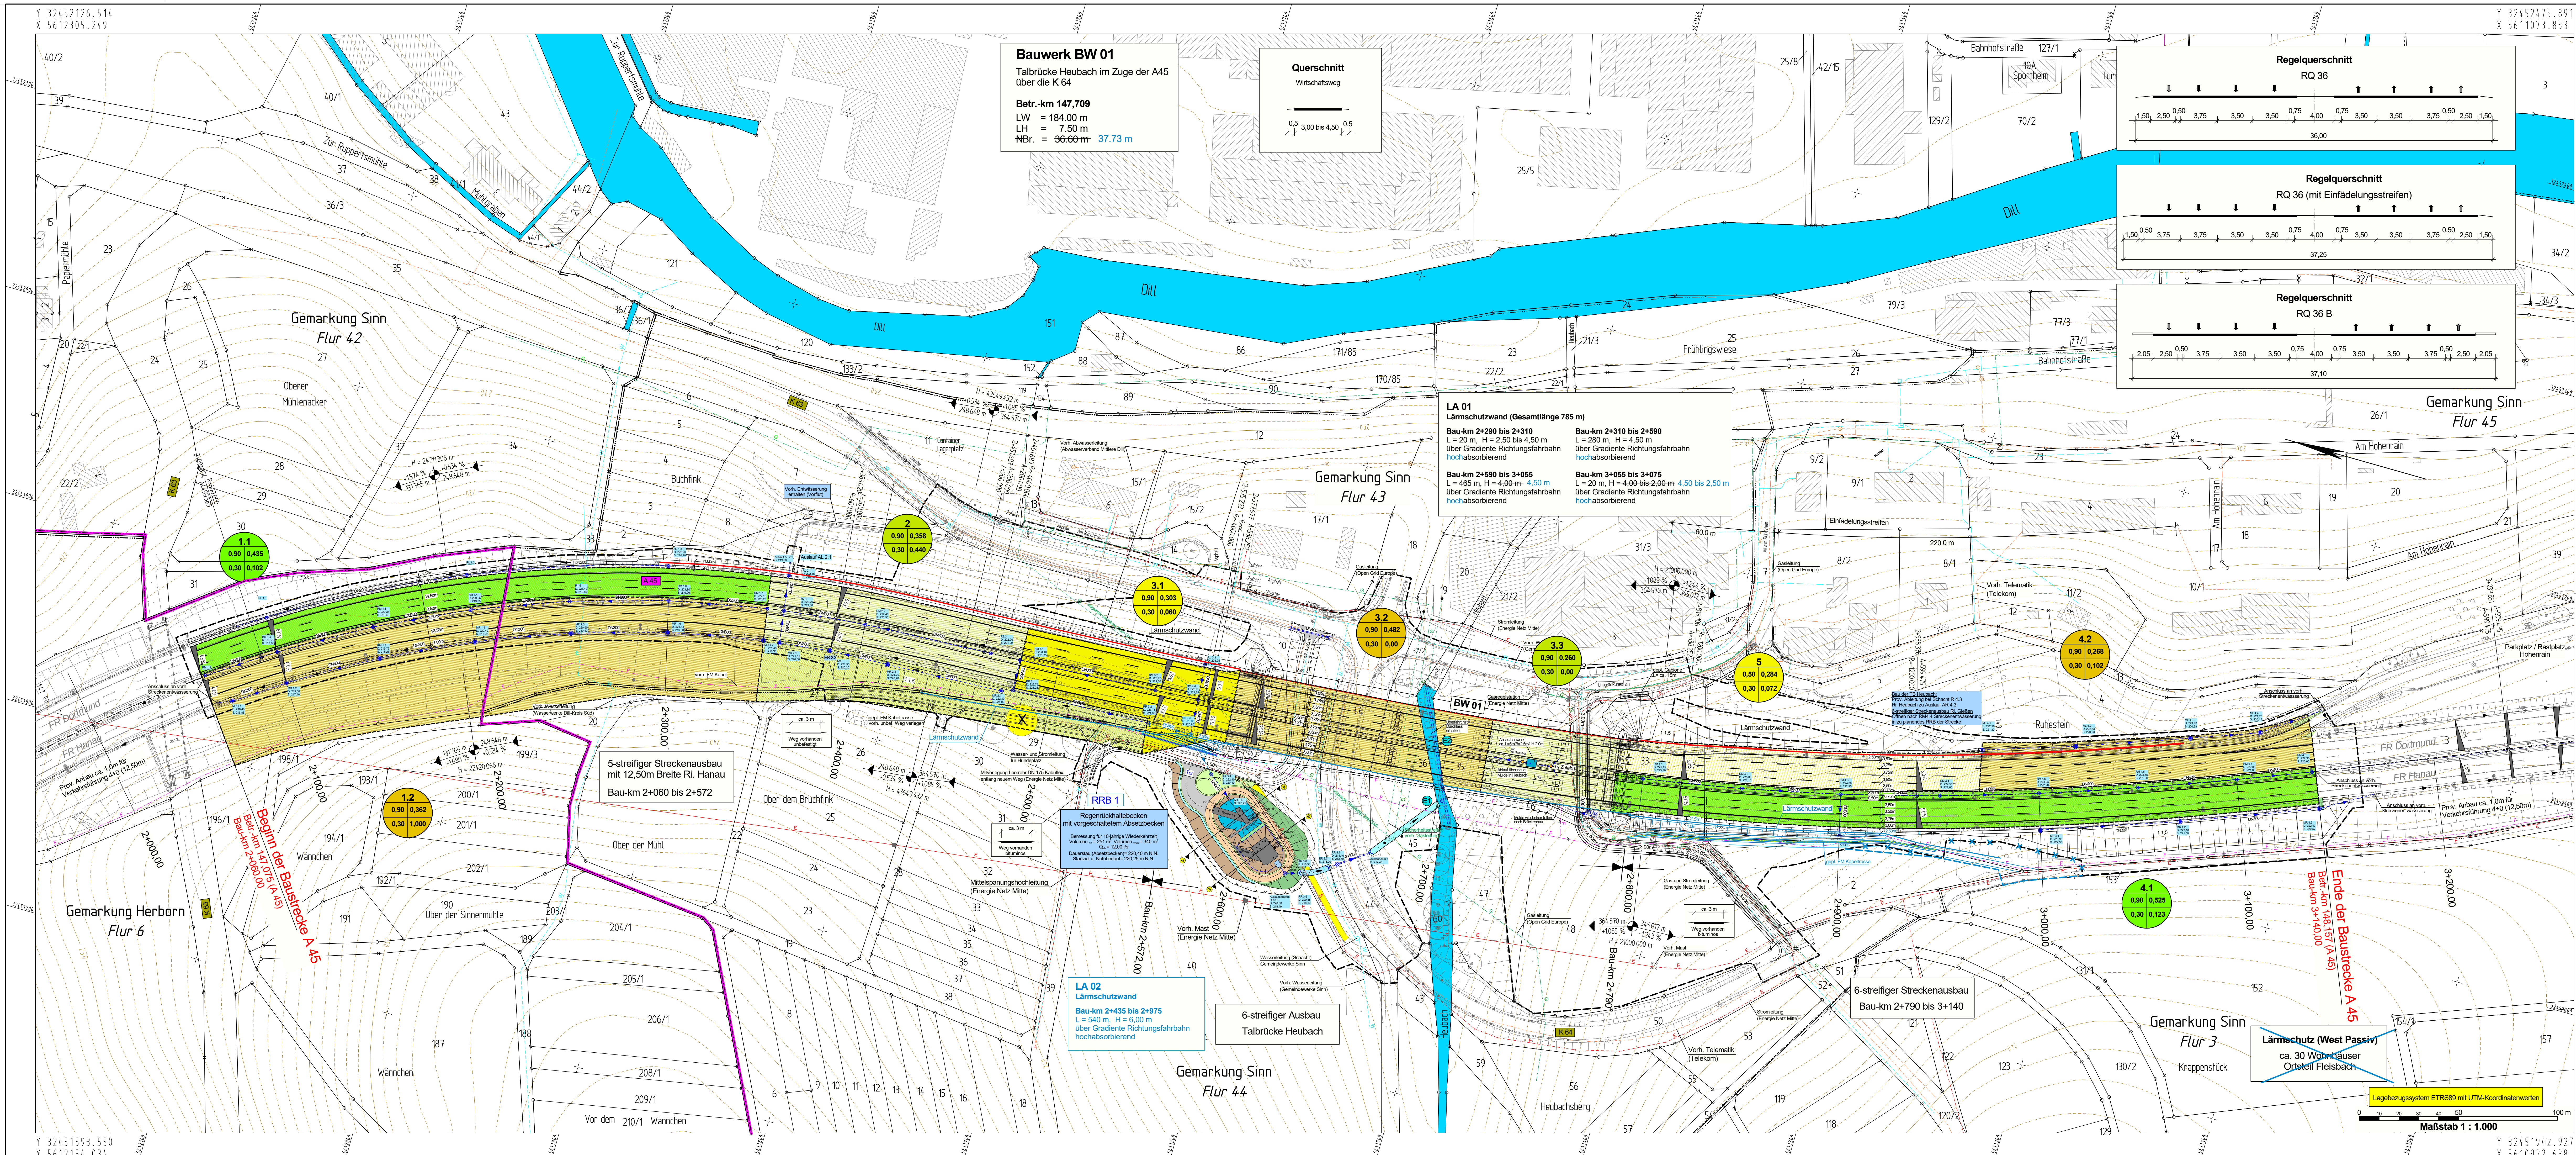

Zeichenerklärung

Planung

befestigter Wirtschaftsweg $H = 15\,000\text{ m}$

geschotterter Wirtschaftsweg

befestigter Betriebsweg

Einschnittböschung

Eindeckschneide

Standstreifen

Fahrbahn

Rinne mit Ablauf

Fahrbahndrüse

Mittelstreifen

Fahrbahn

Standstreifen

Bankett

Dämmböschung

Straßeneinflächen

Rasengrünstreife

Betonfläche im RRB

Neigungsbrechpunkt mit Angabe von Ausrichtungshöhen, Längeneigung und Abstand zum nächsten Neigungsbrechpunkt

Gradientenhochpunkt

Gradiententiefpunkt

Fahrbahneigung

2,50%

Entwässerung

Einzugsgebiete mit Abflußbewertung und Gelberadius [ha]

Einzugsgebietsgrenze

Regenrutschecken (RRB) mit Nummer

Einzelstelle

vorhandener Baum

Vorflutrinne

Verwaltung

Grenzlinie

Flurstücksgrenze

Flurstücksgrenze

Schutzzeile

Bauflächengrenze

Rückbaufläche

2. Planänderung in blau

Entwässerung

vorhanden

geplant

Stoß

Einzugsgebiete mit Abflußbewertung und Gelberadius [ha]

Einzugsgebietsgrenze

Regenrutschecken (RRB) mit Nummer

Einzelstelle

vorhandener Baum

Vorflutrinne

Sammelleitung DN 300 mit Angabe von Fließrichtung, Länge und Gefälle

Straßenablauf

Kontrollschacht mit Deckel- und Sohlhöhe

Muldenablaufschacht mit Deckel- und Sohlhöhe

Absturzschart mit Deckel- und Sohlhöhe und Rohrsohle (RS) der ankommenden Leitung

Rohrdrucklass mit Böschungsschutz

FESTSTELLUNGSENTWURF

a	Anpassung Schacht RR 3.3	09.02.2018	V. Seibert
a	Anpassung Bauwerksdaten BW 01	09.02.2018	V. Seibert
a	rechts der A45 von Bau-km 2+335 bis 2+590 Anpassung Bankett, Böschung, FM-Kabel, Wirtschaftsweg	09.02.2018	V. Seibert
a	rechts der A45 von Bau-km 2+810 bis 3+020 Anpassung Bankett, Böschung, FM-Kabel, Eingriffsgrenze, Wartungsweg	09.02.2018	V. Seibert
a	Lärmschutzwand Fleisbach (LA 2) westlich	09.02.2018	V. Seibert
a	Erhöhung der Lärmschutzwand Sinn (LA 1) östlich	09.02.2018	V. Seibert
Nr.:	Art der Änderung:	Datum:	Zeichen:

Auftragnehmer/Planverfasser:  Büro für Ingenieur- und Umweltsplanung	Büro für Ingenieur- und Umweltsplanung Ingenieurbüro Seibert Plan GmbH Nottorstrasse 6, 76277 Haschenburg Telefon 02962 / 94 668 93 Telefax 02962 / 94 61 75 E-mail: info@seibert-plan.de		Datum Nov. 2015	Zeichen V. Seibert
	bearbeitet:		Nov. 2015	V. Seibert
	gezeichnet:		Nov. 2015	V. Seibert
	geprüft:		November 2015	V. Seibert, Dipl.-Ing

 Hessen Mobil Straßen- und Verkehrsmanagement			Unterlage Nr.: 8
			Blatt Nr.: 1a
			Hessen ID: 20849

A 45, Ersatzneubau der Talbrücke Heubach		bearbeitet:			
Bau-km 2+060 bis 3+140		gezeichnet:			
2. Planänderung		geprüft:		Nov. 2015	B. Raabe
Straße: A 45		Entwässerungsleageplan			
Beginn: zw. NK 5315 023 u. NK 5316 029 km 147,075		A 5, Ersatzneubau der Talbrücke Heubach			
Ende: zw. NK 5315 023 u. NK 5316 029 km 148,157		Maßstab: 1 : 1.000			

Aufgestellt: Dillenburg, den 09.05.2018 Hessen Mobil - Dezernat A 45 - gez. Gräß ----- Dezernent	