
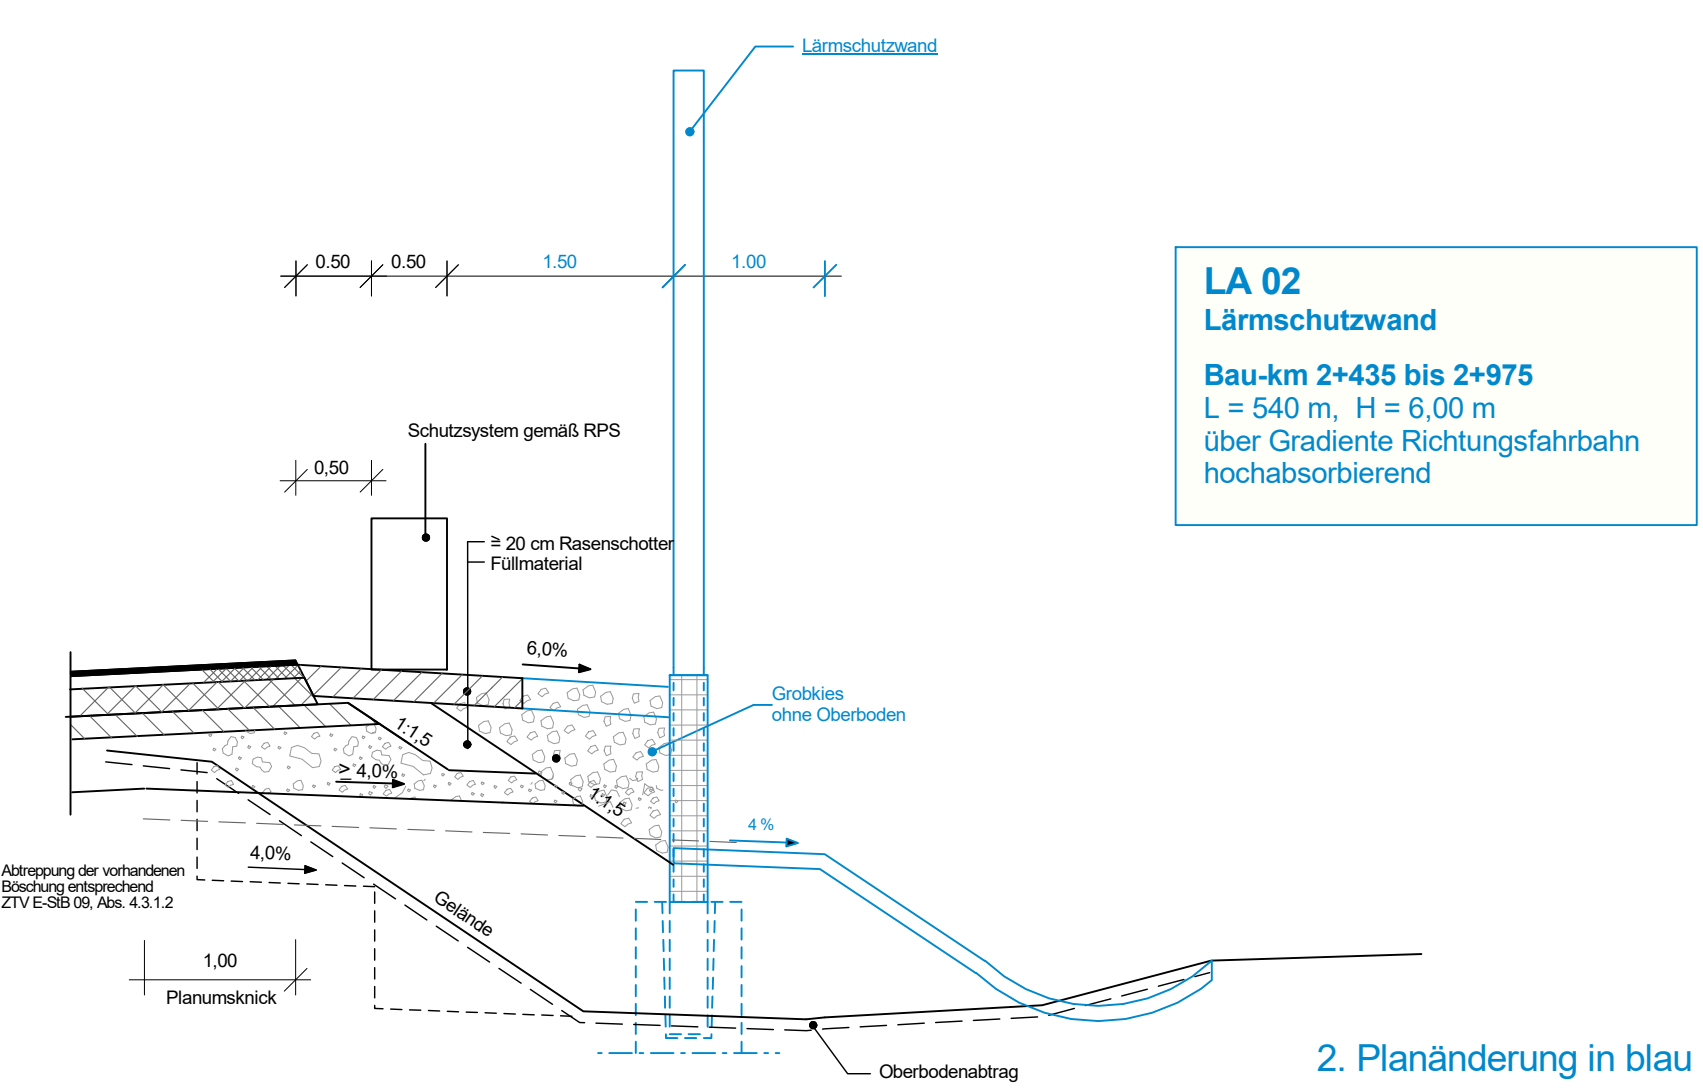
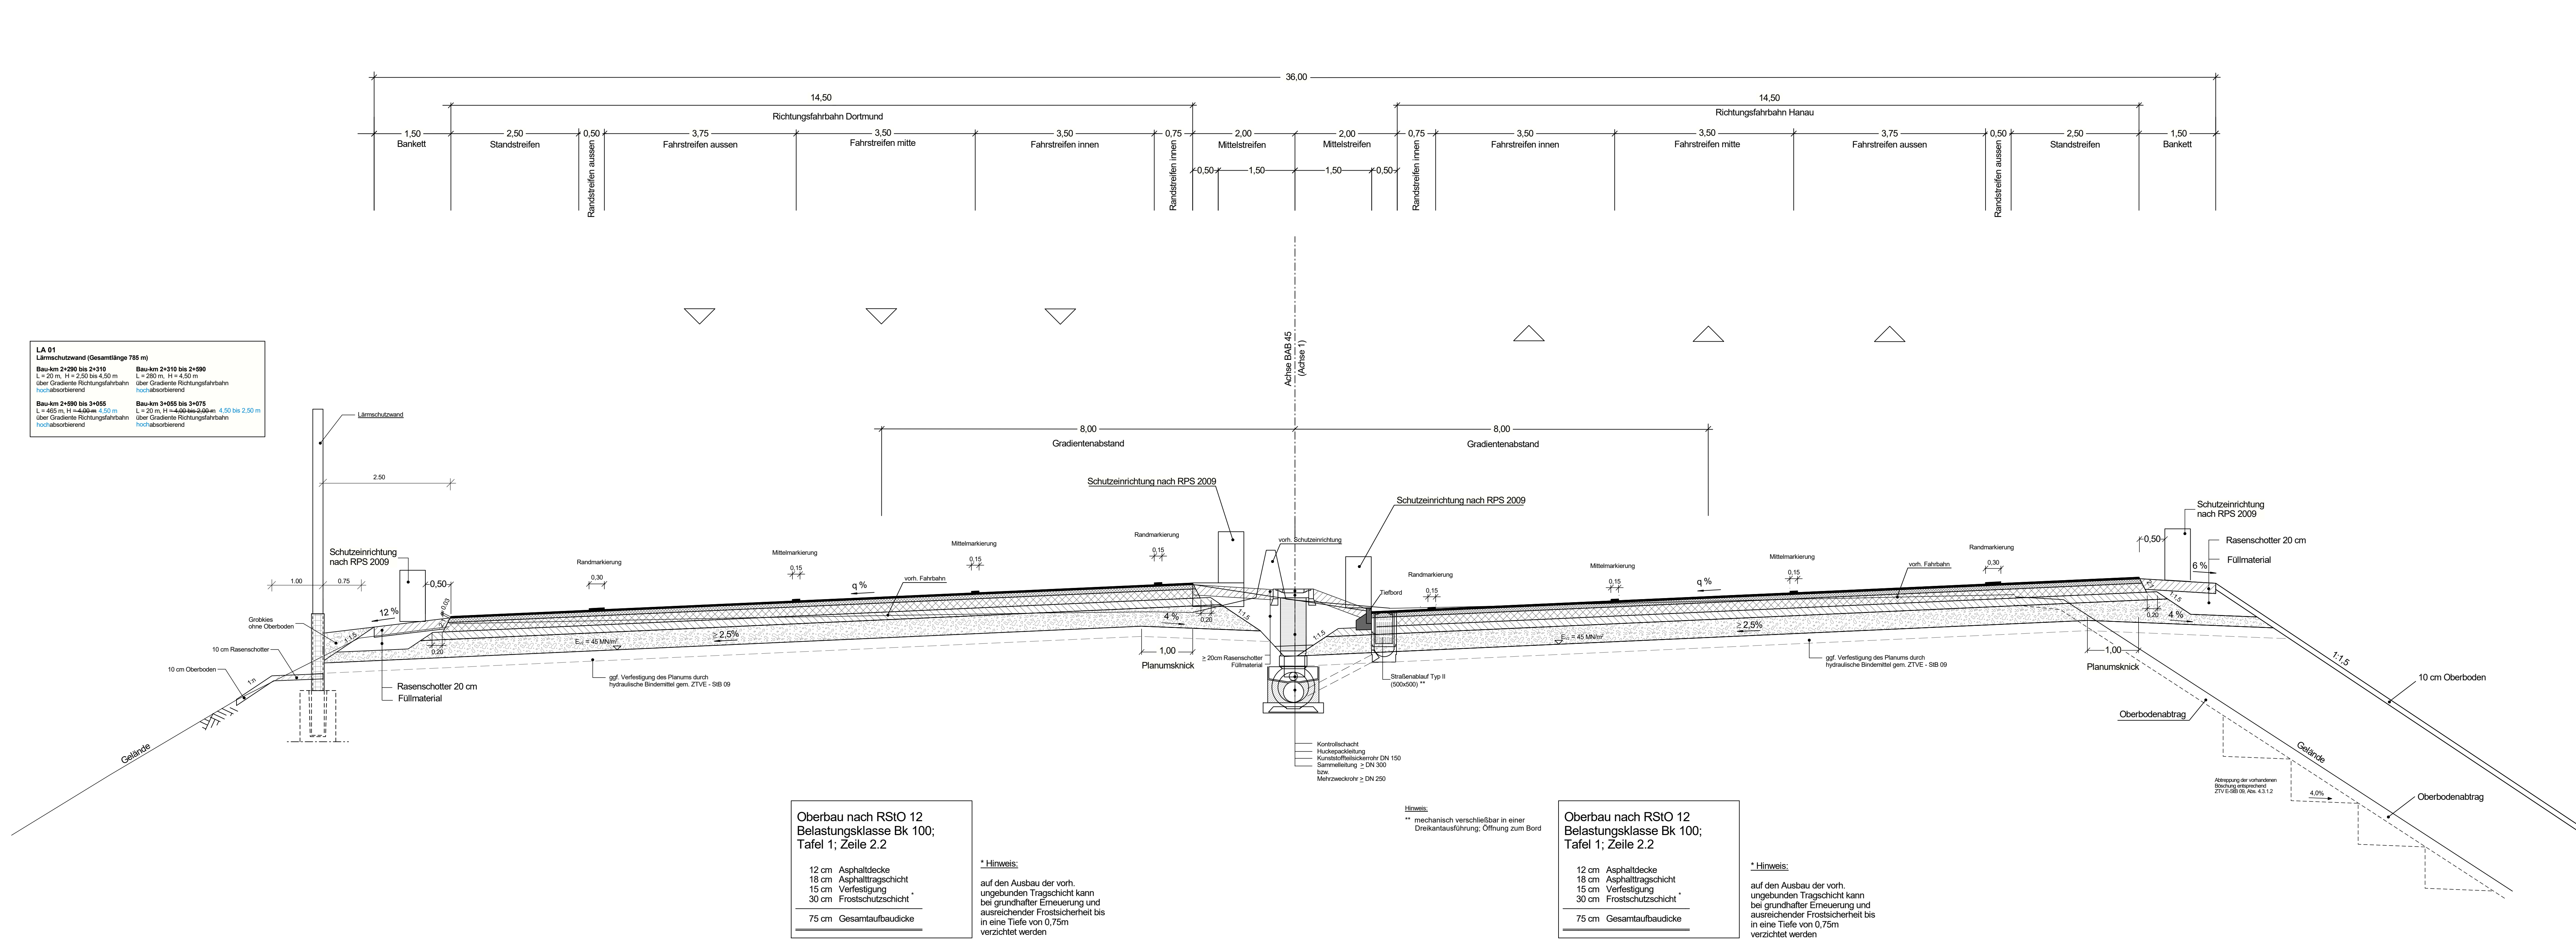


Regelquerschnitt A45 (RQ 36)

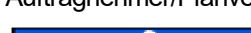

FESTSTELLUNGSENTWURF

a	Lärmschutzwand Fleisbach (LA 2)	07.02.2018	V. Seibert
a	Erhöhung der Lärmschutzwand Sinn (LA 1) östlich	02.02.2018	V. Seibert
Nr.:	Art der Änderung:	Datum:	Zeichen:

Auftragnehmer/Planverfasser:		Büro für Ingenieur- und Umweltplanung		Datum		Zeichen	
	Ingenieurbüro Seibert Plan GmbH Notarstrasse 6, 57627 Haschenburg Telefon 02602 / 94 698 93 Telefax 02602 / 94 61 75 E-mail: info@seibert-plan.de			bearbeitet:	Nov. 2015	V. Seibert	
				gezeichnet:	Nov. 2015	V. Seibert	
				geprüft:	November 2015	V. Seibert, Dipl.-Ing.	

		Unterlage Nr.:	14.2
		Blatt Nr.:	1a
		Hessen ID:	20849
		Datum	Zeichen

A 45, Ersatzneubau der Talbrücke Heubach Bau-km 2+060 bis 3+140	bearbeitet:	
2. Planänderung	gezeichnet:	Nov. 2015
Straße: A 45	geprüft:	Nov. 2015
Beginn: zw. NK 5315 023 u. NK 5316 029 km 147,075		
Ende: zw. NK 5315 023 u. NK 5316 029 km 148,157		
Aufgestellt: Dillenburg, den 09.05.2018 Hessen Mobil - Dezernat A 45 -		
gez. Gräb ----- Dezernent		

Regelquerschnitt A45 RQ36 A45, Ersatzneubau der Talbrücke Heubach	
Maßstab: 1 : 50	