



Anlage A.1: Übersichtsplan mit Grundwassergleichen (1:5.000)

Bauherr:

Hessen Mobil
Straßen- und Verkehrsmanagement

HESSEN




Projekt:

Antrag auf temporäre Grundwasserentnahme zur Trockenhaltung von Baugruben

im Rahmen der Baumaßnahme


Teilabschnitt Tunnel Riederwald in Frankfurt am Main

-Allgemeiner Teil -

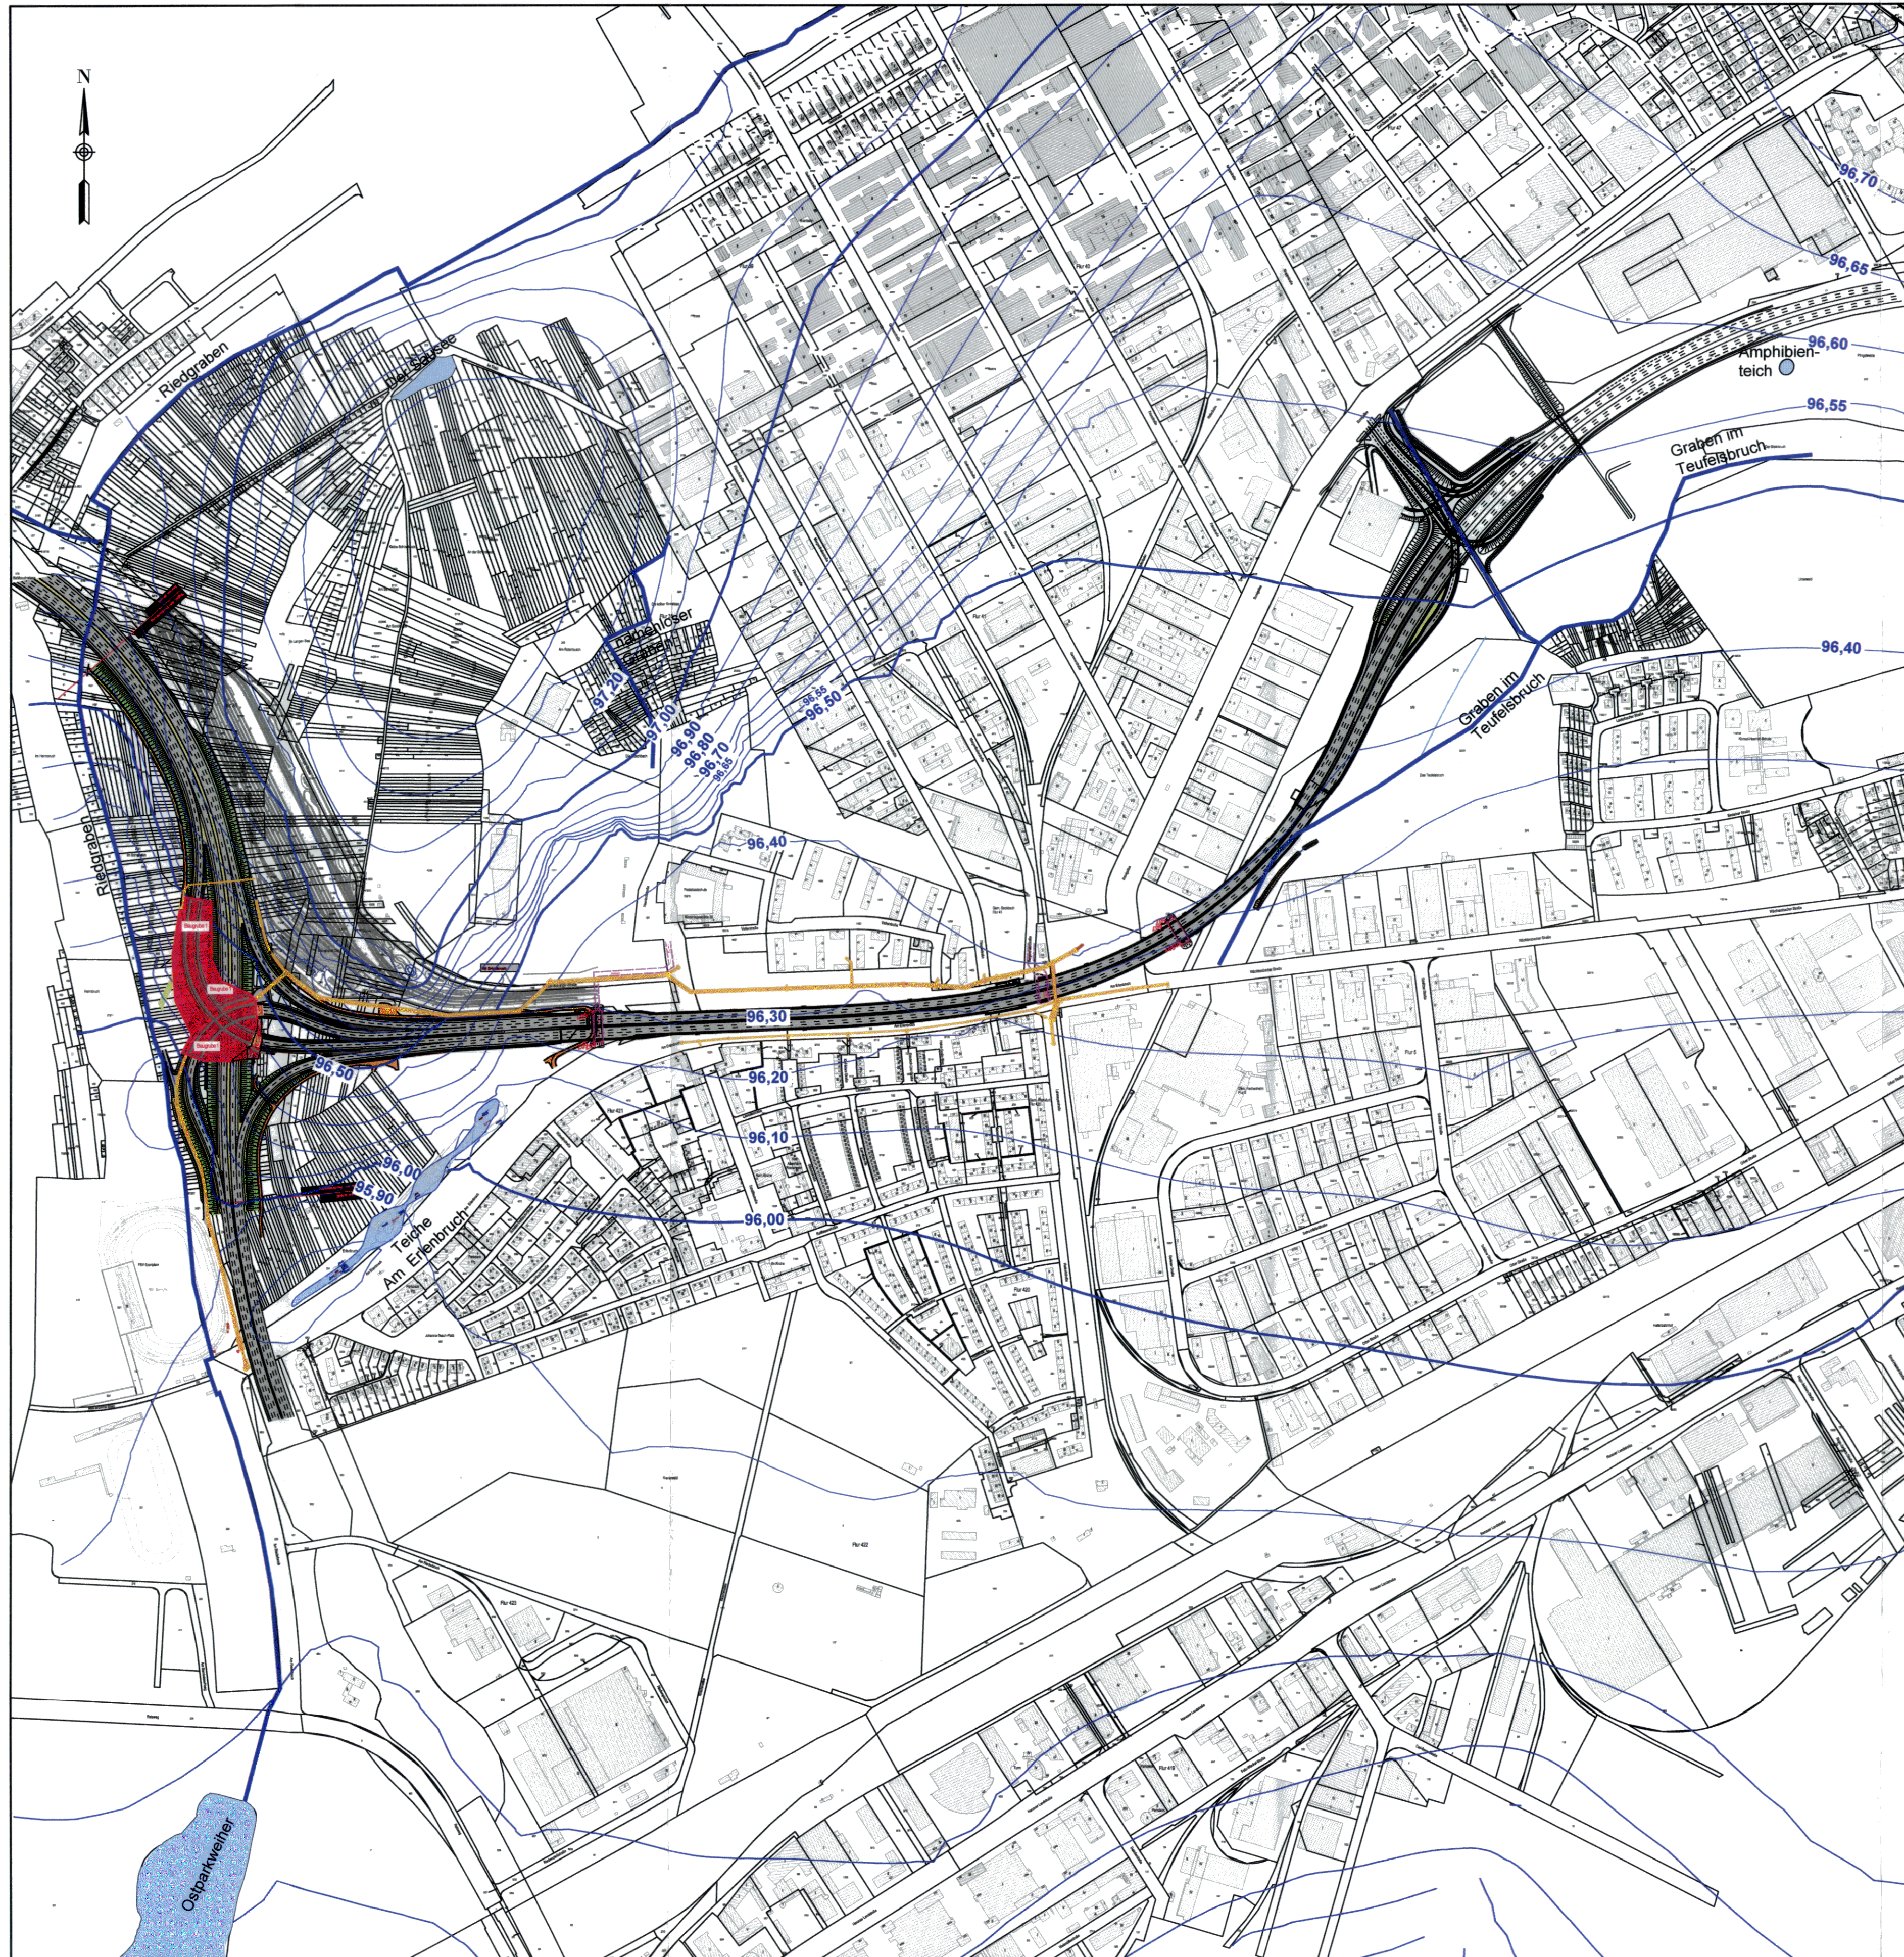

Legende:


-  - GW-Gleichen nach Modifizierung
-  - Oberflächengewässer (Gräben/Seen)

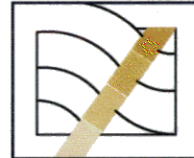Bearbeitet:		Projekt-Nr.: 011/12	
		DAS BAUGRUND INSTITUT Dipl.-Ing. Knierim GmbH Wolthager Straße 427, 34128 Kassel-Harleshausen Tel.: 0561/96994-0; Fax: 0561/96994-55; E-Mail: kassel@dasbaugrundinstitut.de	
Geändert		Bearb.:	30.10.14 Kr
a		Gez.:	30.10.14 aHe
b		Gepr.:	30.10.14 Dei
c		Gez.:	Datum Geprüft
d		aHe	20.01.16 jRo

 Hessen Mobil Straßen- und Verkehrsmanagement Frankfurt am Main			
Unterlage Nr.: A1		Blatt Nr.: 1	
Hessen ID: 03712		Datum Zeichen	

Bauwerk: Riederwaldtunnel Frankfurt am Main - Hanau		bearbeitet:	
Maßnahme: Antrag auf temp. Grundwasserentnahme zur Trockenhaltung von Baugruben		gezeichnet:	
		geprüft:	
		Übersichtslageplan mit GW-Gleichen nach Modellanpassung	
		Maßstab: 1 : 5.000	

Anlage A.1

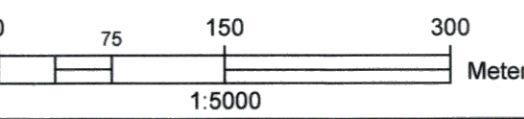

Nachrichtlich Planfestgestellte
Unterlage Nr. 18
zum
Planfeststellungsbeschluss
vom 18.12.2019
Gz. VII-1 - 61-k-04 # 2.054g
Wiesbaden, den 19.12.2019
Hessisches Ministerium
für Wirtschaft, Energie, Verkehr
und Wohnen
im Auftrag
Verzinski, Baudirektor