



Anlage A.6: Lageplan Messbereich Beweissicherung (Ingenieursozi-
etät Professor Dr.-Ing. Katzenbach GmbH, 16.07.2014)

Bauherr:

Hessen Mobil
Straßen- und Verkehrsmanagement

HESSEN



Projekt:


Antrag auf temporäre Grundwasserentnahme zur Trockenhaltung von
Baugruben

im Rahmen der Baumaßnahme

Teilabschnitt Tunnel Riederwald in Frankfurt am Main

-Allgemeiner Teil -

Kiesbauch, Susanne (HSVVI) 00.03.2017, V:\Bau\BA2270_Net\aktuell\04_TunnelR_Realisierung\2006_Masser\WPB_WPA\Allgemeiner Teil\Antrag_Rev 05 ab Nov 16\170705_Vorabzug_Rev-05\Umgang Unterlagen\Katzenbach\170307_Grundriss_20170321.dwg

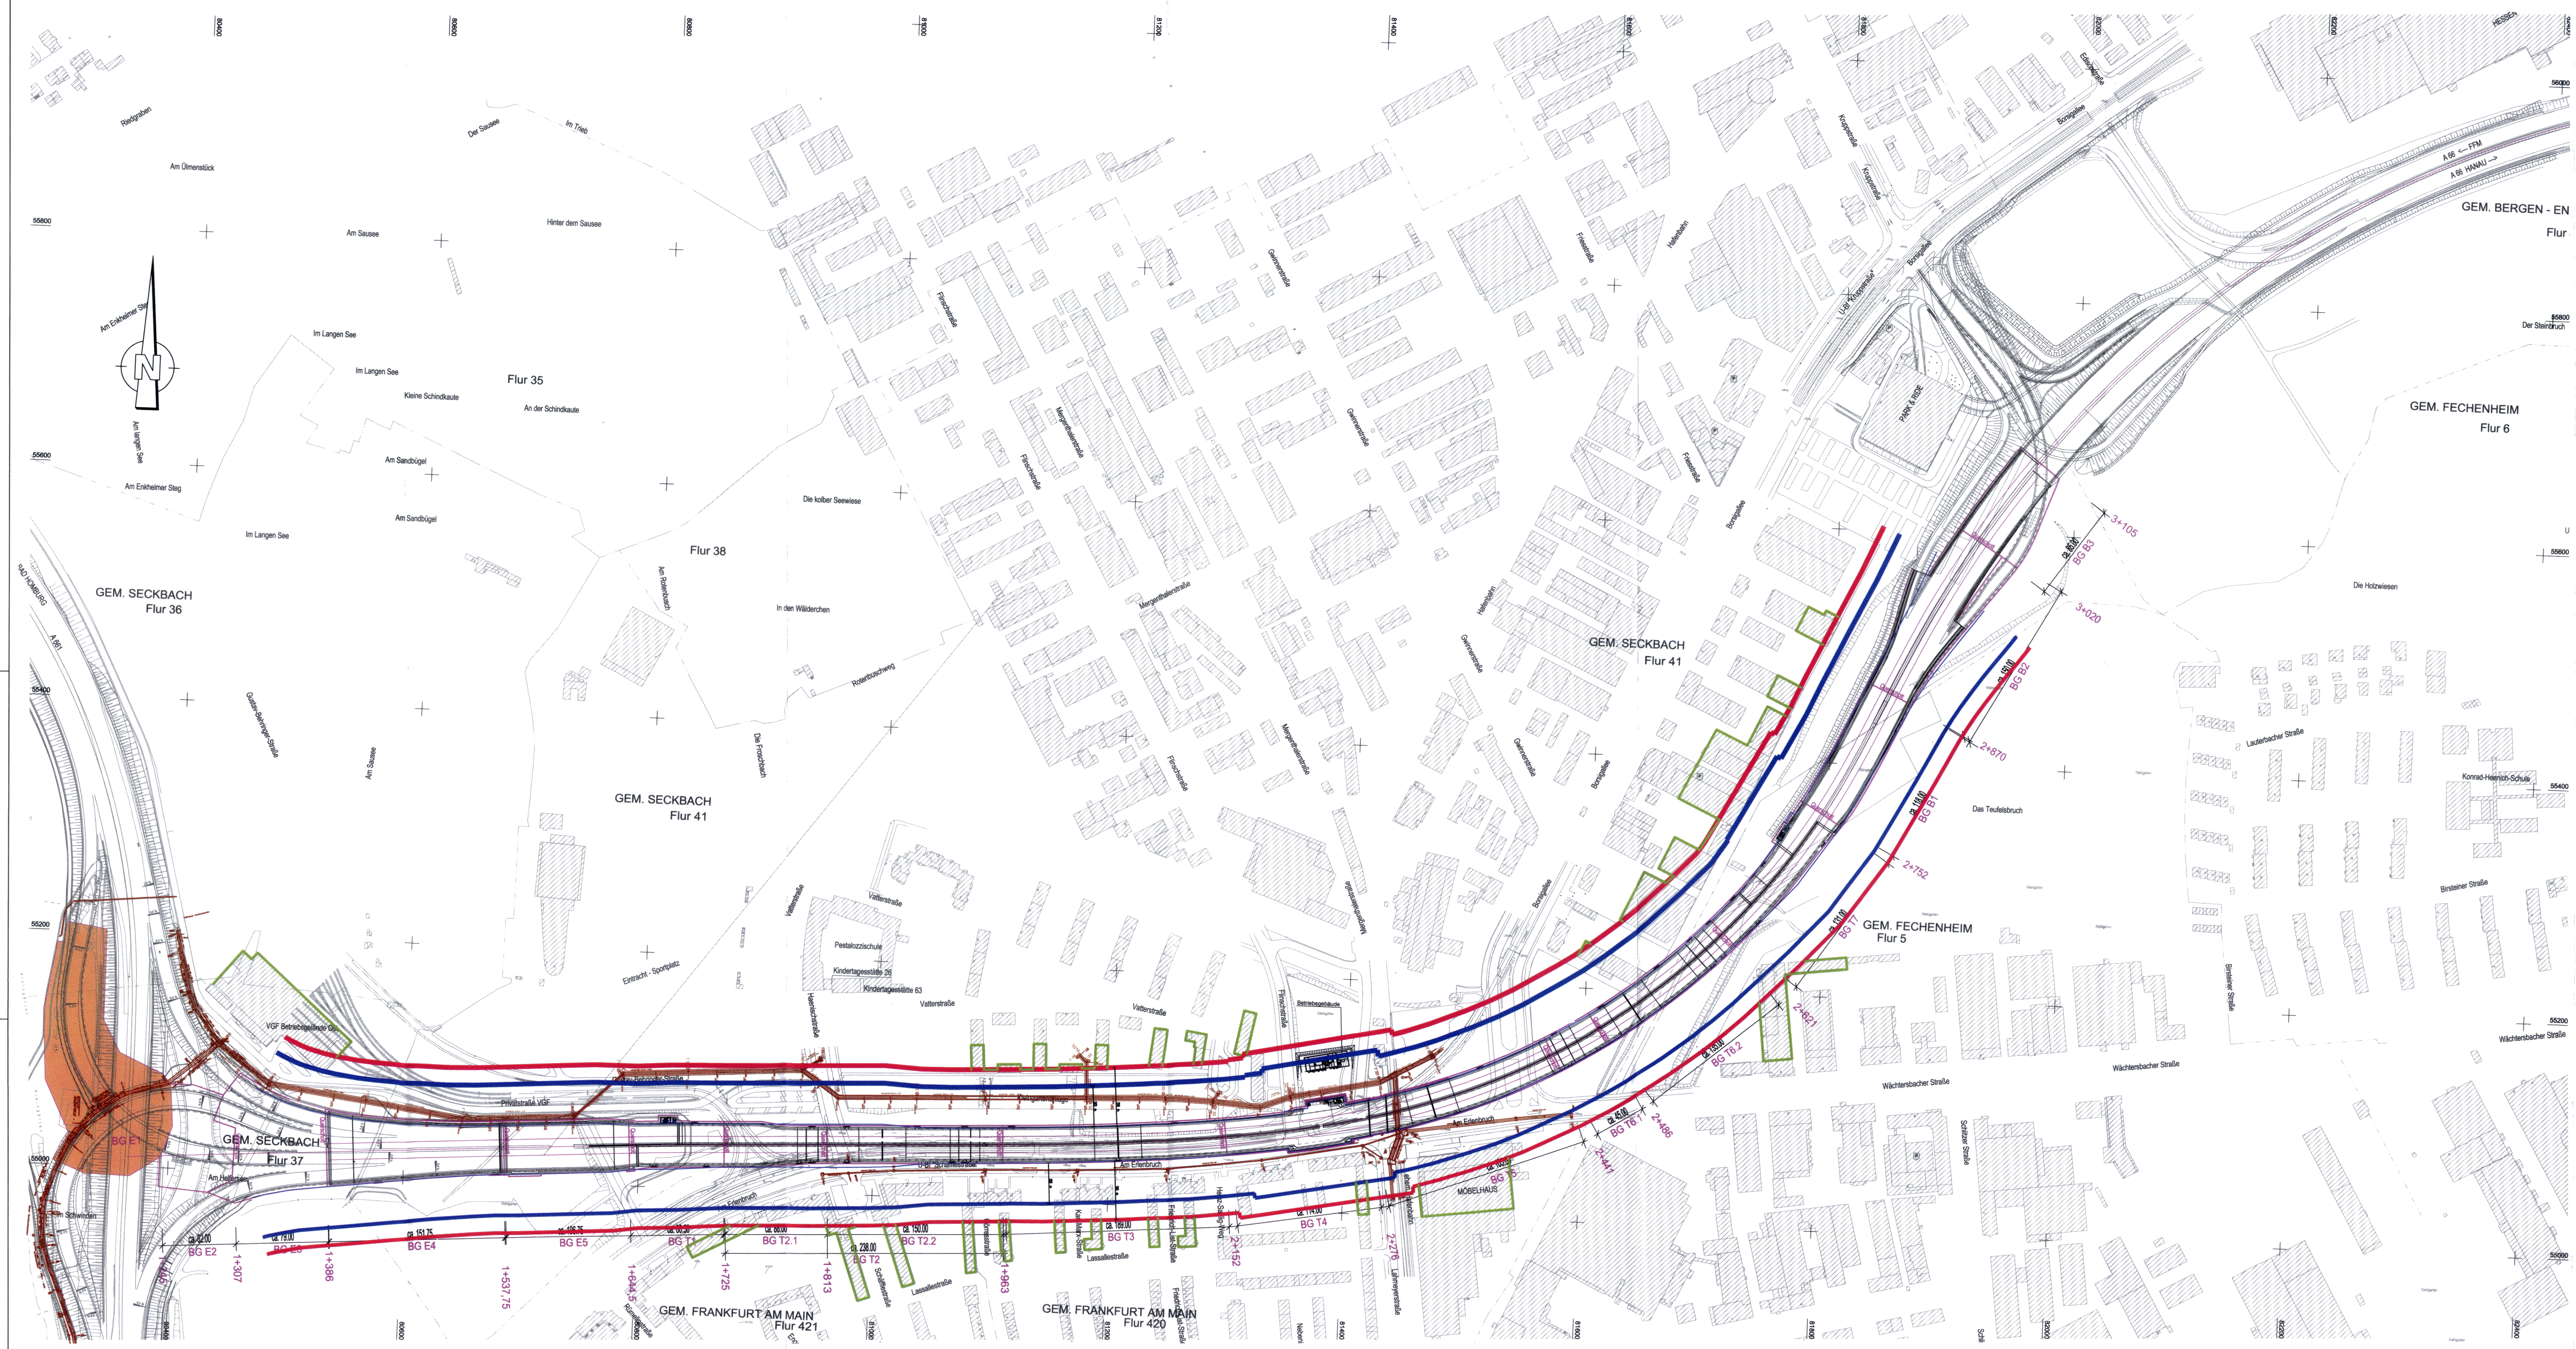

Nachrichtlich Planfestgestellte Unterlage Nr. 18 zum **Planfeststellungsbeschluss** vom 18.12.2019
Gz. VI-1 - 61-4-04 #2.054g Wiesbaden, den 18.12.2019
Hessisches Ministerium für Wirtschaft, Energie, Verkehr und Wohnen
im Auftrag
Vincenz, Baudirektor

Legende:		Projekt	IK1410
Abstandlinien		Datum	16.07.2014
35 m		PL/PB	Vo
50 m		Z	Ec
Gebäude im Messbereich		Maßstab	1:2500
Beweissicherung		Anl.Nr.	A.6
INGENIEURSOZietät PROFESSOR DR.-ING. KATZENBACH GMBH · FRANKFURT · DARMSTADT · WEINHEIM · KIEW			
BAB A66/A661 · Frankfurt am Main - Hanau Neubau Abschnitt Tunnel Riederwald AD Erlenbruch			
Lageplan, Messbereich Beweissicherung (Skizze)			

Anlage A.6