


# Straßenquerschnitt BAB A 66 im Tunnel Riederwald

## RQ 36 t gemäß RABT

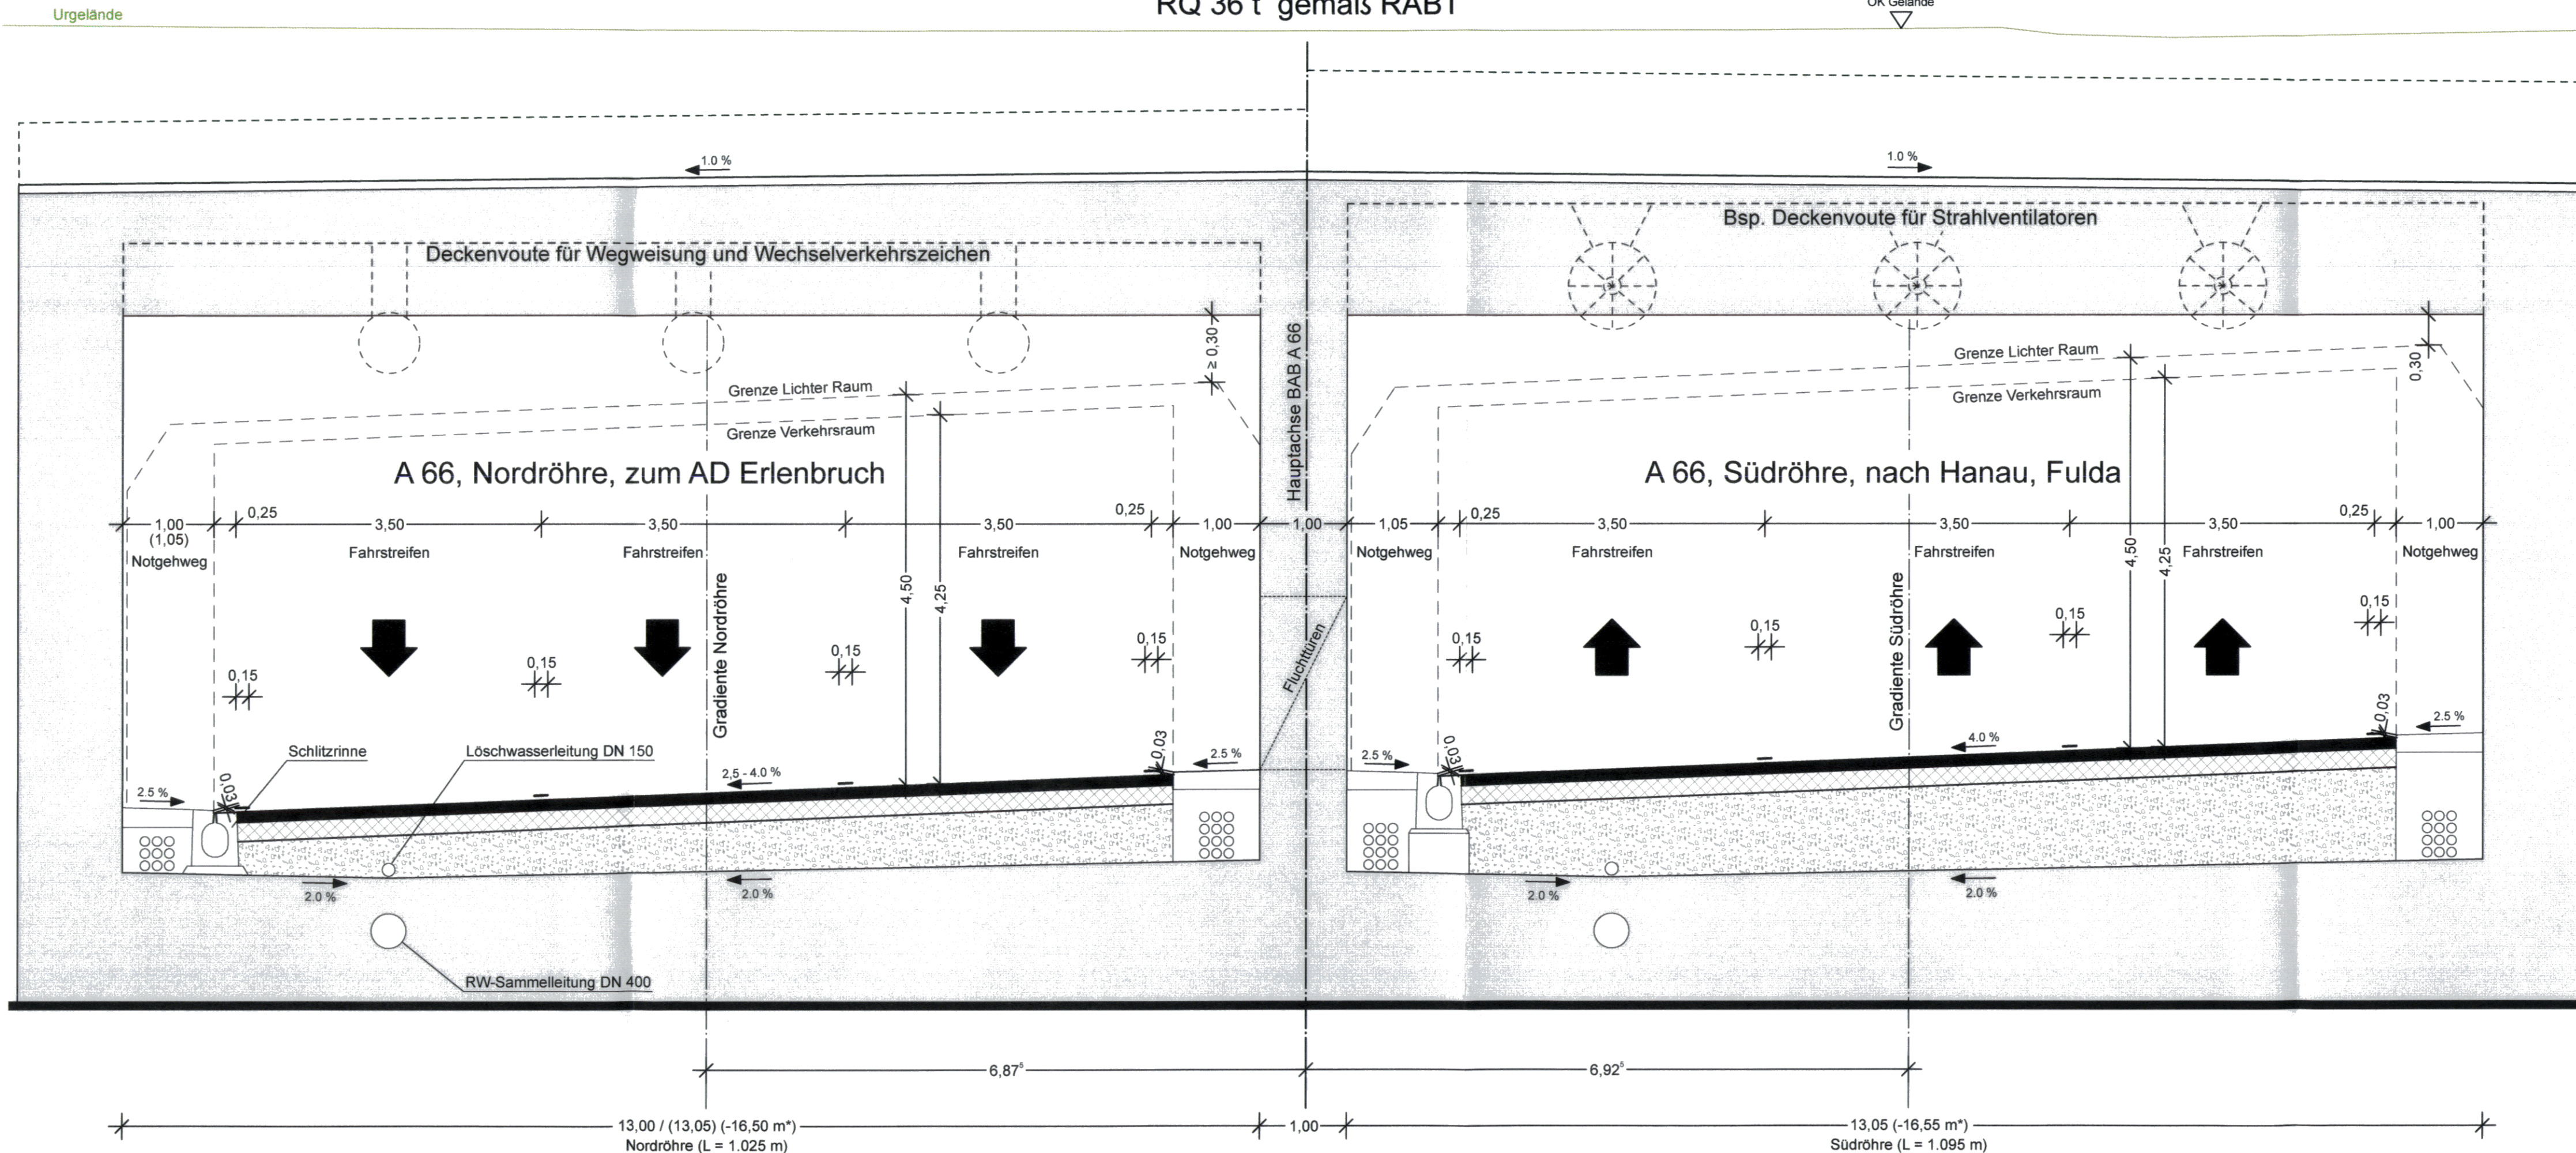

Überdeckung Tunnel  
von ca. 0,3 m bis ca. 3,5 m

**Oberbau** Belastungsklasse Bk100  
nach RStO 12, Tafel 1, Zeile 1  
Frosteinwirkungszone I

- 12 cm Asphaltdecke
  - 22 cm Asphalttragschicht
  - Frostschutzschicht (Auffüllung ab Tunnelsohle)
- 120 MPa

\*) Im Bereich des 4-streifigen Querschnitts am Westportal und Ostportal

## PLANÄNDERUNG

Nr.:	Art der Änderung	Datum:	Zeichen:
------	------------------	--------	----------

Entwurfsbearbeitung:		Projekt-Nr.:		
 Schüler-Plan Ingenieurgesellschaft mbH Lindleystraße 11 60314 Frankfurt am Main Tel.: 069-96 88 57-10 Fax: 069-96 88 57-99	 Grontmij GmbH Hanauer Landstraße 135-137 60314 Frankfurt am Main Tel.: 069-959 21-0 Fax: 069-959 21-204	bearbeitet:	Sept. 2017	hg
		gezeichnet:	Sept. 2017	tk
		geprüft:	Sept. 2017	Fenger

 Hessen Mobil Straßen- und Verkehrsmanagement	 HESSEN	Unterlage Nr.:	6
		Blatt Nr.:	1a
		Hessen ID:	03712
		Datum:	Sept. 2017
		Zeichen:	Will

Planänderung Tunnel einschließlich AD Erlenbruch, Obere Ebene und Lärmschutz	
Straße:	A 66, Frankfurt a. M. - Hanau
Tellabschnitt:	Tunnel Riederwald einschl. AD Erlenbruch und AS Borsigallee
Beginn:	zw. NK 5818 119 u. NK 5818 126 zw. NK u. NK 5818 056
Ende:	
<b>Straßenquerschnitt</b> BAB A 66 im Tunnel Riederwald Maßstab: 1 : 50	

Auftrags-Nr.: Fulc Hes - De	Geprüft: Wiesbaden, den 24.10.2017 Hessen Mobil - Dezernat Steuerung Planung -  i.A. gez. Dr. Thomas Novotny Dezernat
Unterlage Nr. 7 zum <b>Planfeststellungsbeschluss</b> vom 18.12.2019 Gz. VII-1 - 81-k-04 # 2.054g Wiesbaden, den 19.12.2019 Hessisches Ministerium Wirtschaft, Energie, Verkehr und Wohnen im Auftrag  [Signature] [Stempel] [Name]	Genehmigt: Frankfurt, den 30.10.2017 Hessen Mobil - Dezernat Planung und Bau Riederwaldtunnel -  i.A. gez. Jürgen Semmler Dezernat

Datei: 06\_012\_RQ\_Tunnel.PLT  
 Objekt: 06\_012\_RQ\_Tunnel  
 Bearbeiter: tk / hg  
 Projekt: 30102\_01\_Riederwald\_3pp

Schüler-Plan Ingenieurgesellschaft mbH  
 Lindleystraße 11  
 60314 Frankfurt am Main