

### Zeichenerklärung


- Straßenachse
- Emissionslinie
- Oberfläche
- Brücke
- Tunnelöffnung
- Hauptgebäude
- Nebengebäude
- Schule
- Krankenhaus
- Kindergarten
- Grundlinie
- Wand
- Geneigte Wandflächen
- Fassadenpunkt
- Konflikt-Fassadenpunkt
- Fassade mit Grenzwertüberschreitung

### Erläuterung der Pegeltabellen

Gebietsnutzung	Immissionspunktnummer	
	Immissionsgrenzwert Tag	Immissionsgrenzwert Nacht
Stockwerk	Beurteilungspegel Tag	Beurteilungspegel Nacht

**Gebietsnutzung**

- WA – Allgemeines Wohngebiet
- WR – Reines Wohngebiet
- MI – Mischgebiet
- GE – Gewerbegebiet
- EG – Kleingärten
- SOS – Schulen
- SOK – Krankenhaus, Kurheime

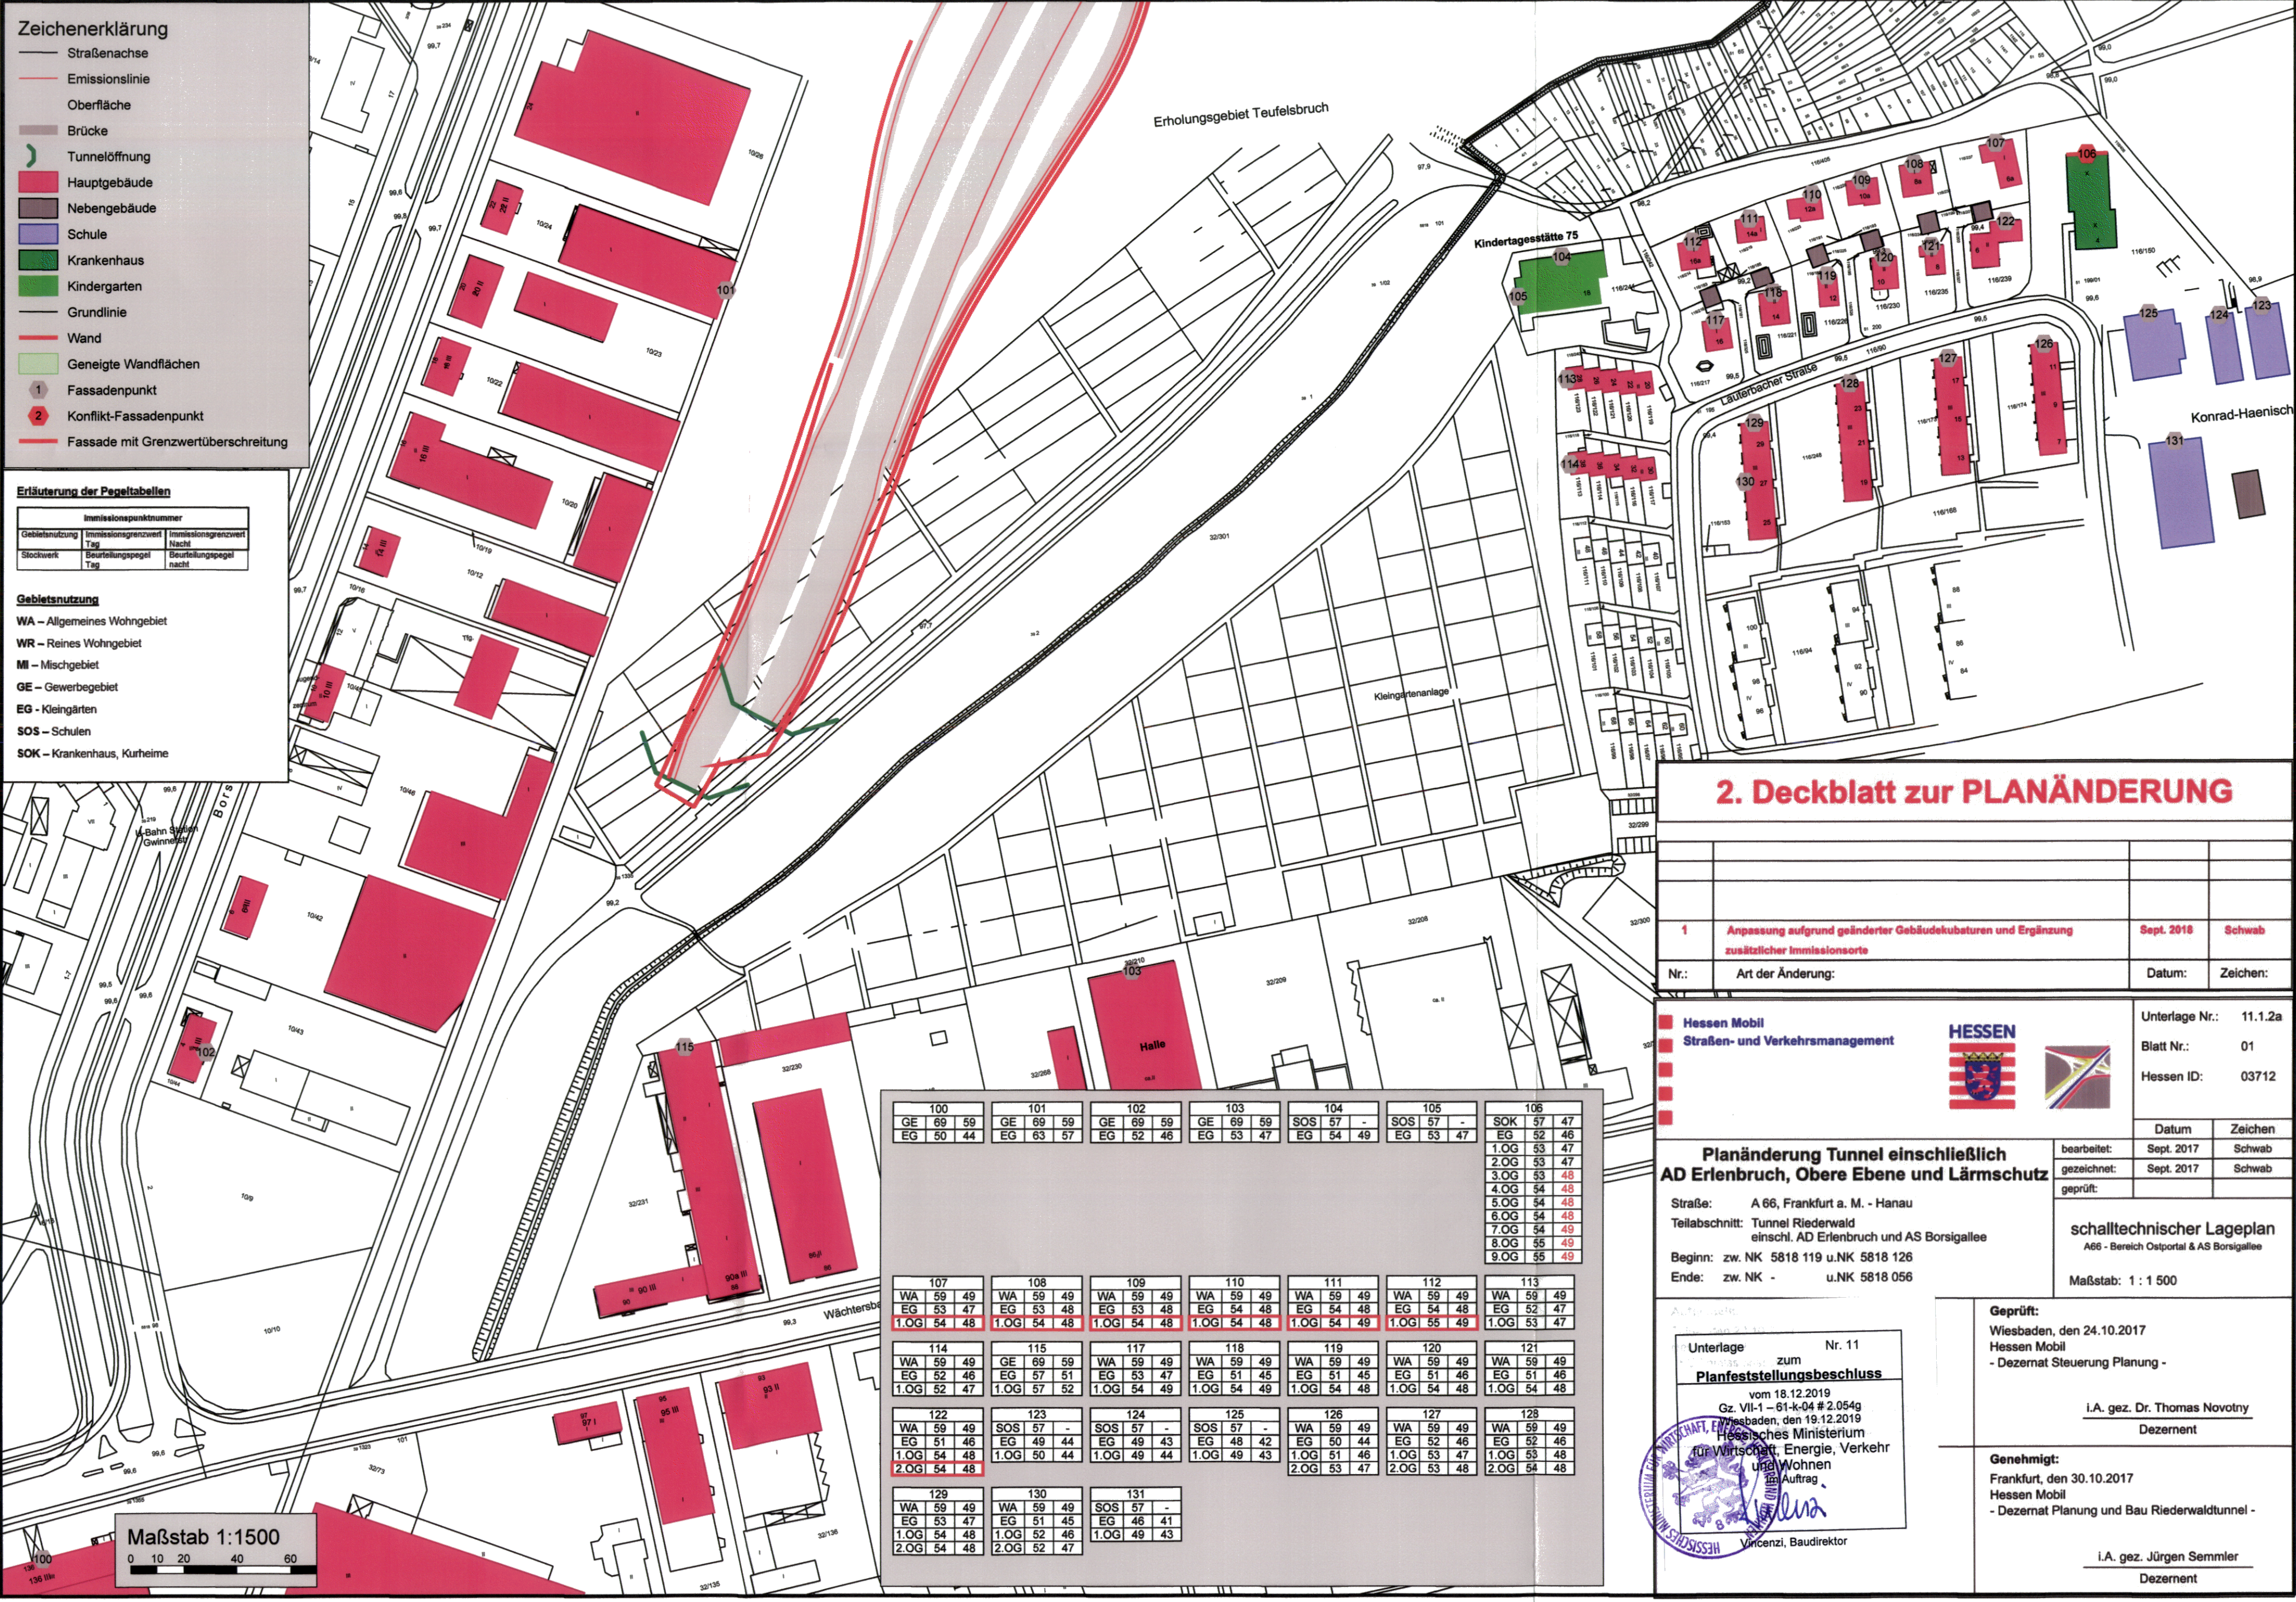

## 2. Deckblatt zur PLANÄNDERUNG

1	Anpassung aufgrund geänderter Gebäudekubaturen und Ergänzung zusätzlicher Immissionsorte	Sept. 2016	Schwab	
Nr.:	Art der Änderung:	Datum:	Zeichen:	

**Hessen Mobil**  
Straßen- und Verkehrsmanagement

Unterlage Nr.: 11.1.2a  
Blatt Nr.: 01  
Hessen ID: 03712

### Planänderung Tunnel einschließlich AD Erlenbruch, Obere Ebene und Lärmschutz

Straße: A 66, Frankfurt a. M. - Hanau  
 Teilabschnitt: Tunnel Riederwald  
 einschl. AD Erlenbruch und AS Borsigallee  
 Beginn: zw. NK 5818 119 u.NK 5818 126  
 Ende: zw. NK - u.NK 5818 056

schalltechnischer Lageplan  
A66 - Bereich Ostportal & AS Borsigallee  
Maßstab: 1 : 1 500

Unterlage Nr. 11  
zum  
**Planfeststellungsbeschluss**  
vom 18.12.2019  
Gz. VII-1 - 61-K-04 # 2.054g  
Wiesbaden, den 19.12.2019  
Hessisches Ministerium  
für Wirtschaft, Energie, Verkehr  
und Wohnen  
Auftrag

Vincenzi, Baudirektor

**Geprüft:**  
Wiesbaden, den 24.10.2017  
Hessen Mobil  
- Dezernat Steuerung Planung -

i.A. gez. Dr. Thomas Novotny  
Dezernent

---

**Genehmigt:**  
Frankfurt, den 30.10.2017  
Hessen Mobil  
- Dezernat Planung und Bau Riederwaldtunnel -

i.A. gez. Jürgen Semmler  
Dezernent

100 GE 69 59 EG 50 44	101 GE 69 59 EG 63 57	102 GE 69 59 EG 52 46	103 GE 69 59 EG 53 47	104 SOS 57 - EG 54 49	105 SOS 57 - EG 53 47	106 SOK 57 47 EG 52 46 1.OG 53 47 2.OG 53 47 3.OG 53 48 4.OG 54 48 5.OG 54 48 6.OG 54 48 7.OG 54 49 8.OG 55 49 9.OG 55 49
107 WA 59 49 EG 53 47 1.OG 54 48	108 WA 59 49 EG 53 48 1.OG 54 48	109 WA 59 49 EG 53 48 1.OG 54 48	110 WA 59 49 EG 54 48 1.OG 54 48	111 WA 59 49 EG 54 48 1.OG 54 49	112 WA 59 49 EG 54 48 1.OG 55 49	113 WA 59 49 EG 52 47 1.OG 53 47
114 WA 59 49 EG 52 46 1.OG 52 47	115 GE 69 59 EG 57 51 1.OG 57 52	117 WA 59 49 EG 53 47 1.OG 54 49	118 WA 59 49 EG 51 45 1.OG 54 49	119 WA 59 49 EG 51 45 1.OG 54 48	120 WA 59 49 EG 51 46 1.OG 54 48	121 WA 59 49 EG 51 46 1.OG 54 48
122 WA 59 49 EG 51 46 1.OG 54 48 2.OG 54 48	123 SOS 57 - EG 49 44 1.OG 50 44	124 SOS 57 - EG 49 43 1.OG 49 44	125 SOS 57 - EG 48 42 1.OG 49 43	126 WA 59 49 EG 50 44 1.OG 51 46 2.OG 53 47	127 WA 59 49 EG 52 46 1.OG 53 47 2.OG 53 48	128 WA 59 49 EG 52 46 1.OG 53 48 2.OG 54 48
129 WA 59 49 EG 53 47 1.OG 54 48 2.OG 54 48	130 WA 59 49 EG 51 45 1.OG 52 46 2.OG 52 47	131 SOS 57 - EG 46 41 1.OG 49 43				

