





- Bestand**
- Weiden-Auwald
  - Feldgehölz, Hecke
  - Glatthaferwiese, frisch
  - Leinpfad
- Eingriff**
- anlagebedingter Eingriff
  - baubedingter Eingriff (Baustraße)

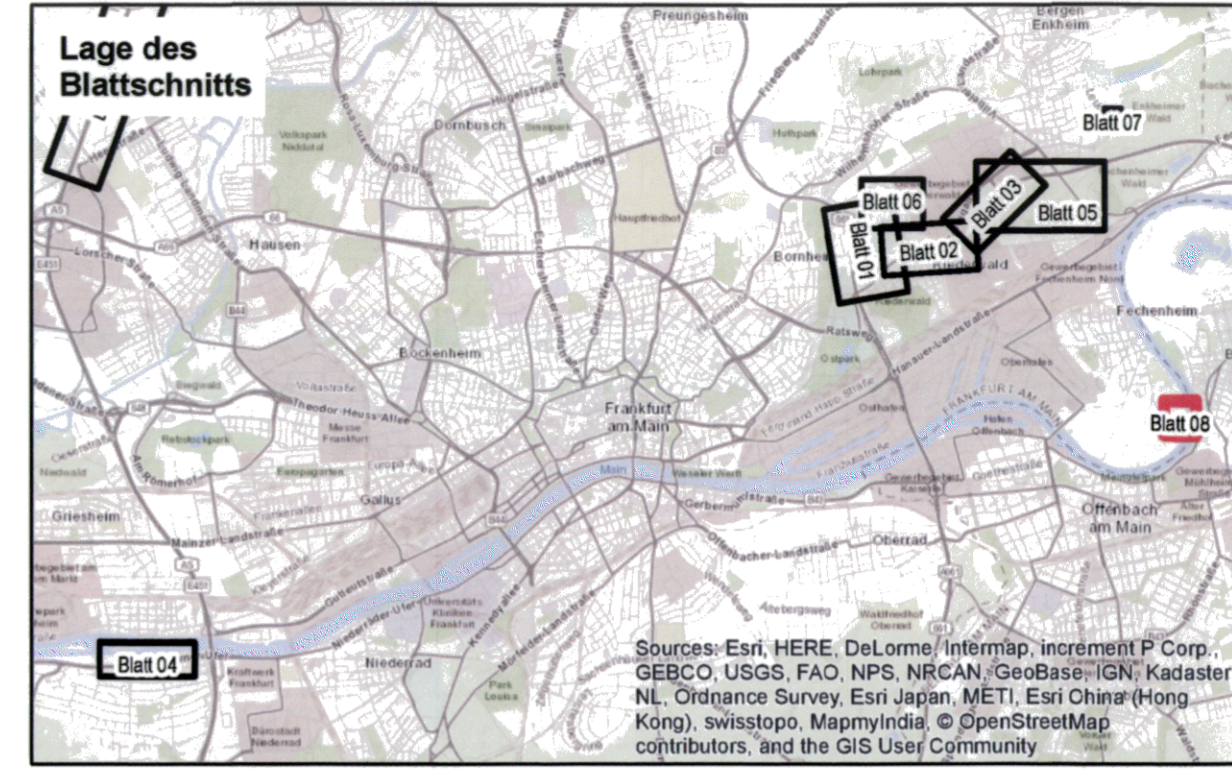

<h2>PLANÄNDERUNG</h2>			
Nr.:	Art der Änderung:	Datum:	Zeichen:

<b>PÖYRY</b> Pöyry Deutschland GmbH Siegburger Straße 183-187 50679 Köln Tel. 0221 / 912843-0 Fax 0221 / 912843-33	Projekt-Nr.	33ES4012	
	bearbeitet	10/2017	MUX/LSO
	gezeichnet	10/2017	KUM
	geprüft	Köln, 16.10.2017 <i>i. v. S. Kistel</i> Ort, Datum, Unterschrift	

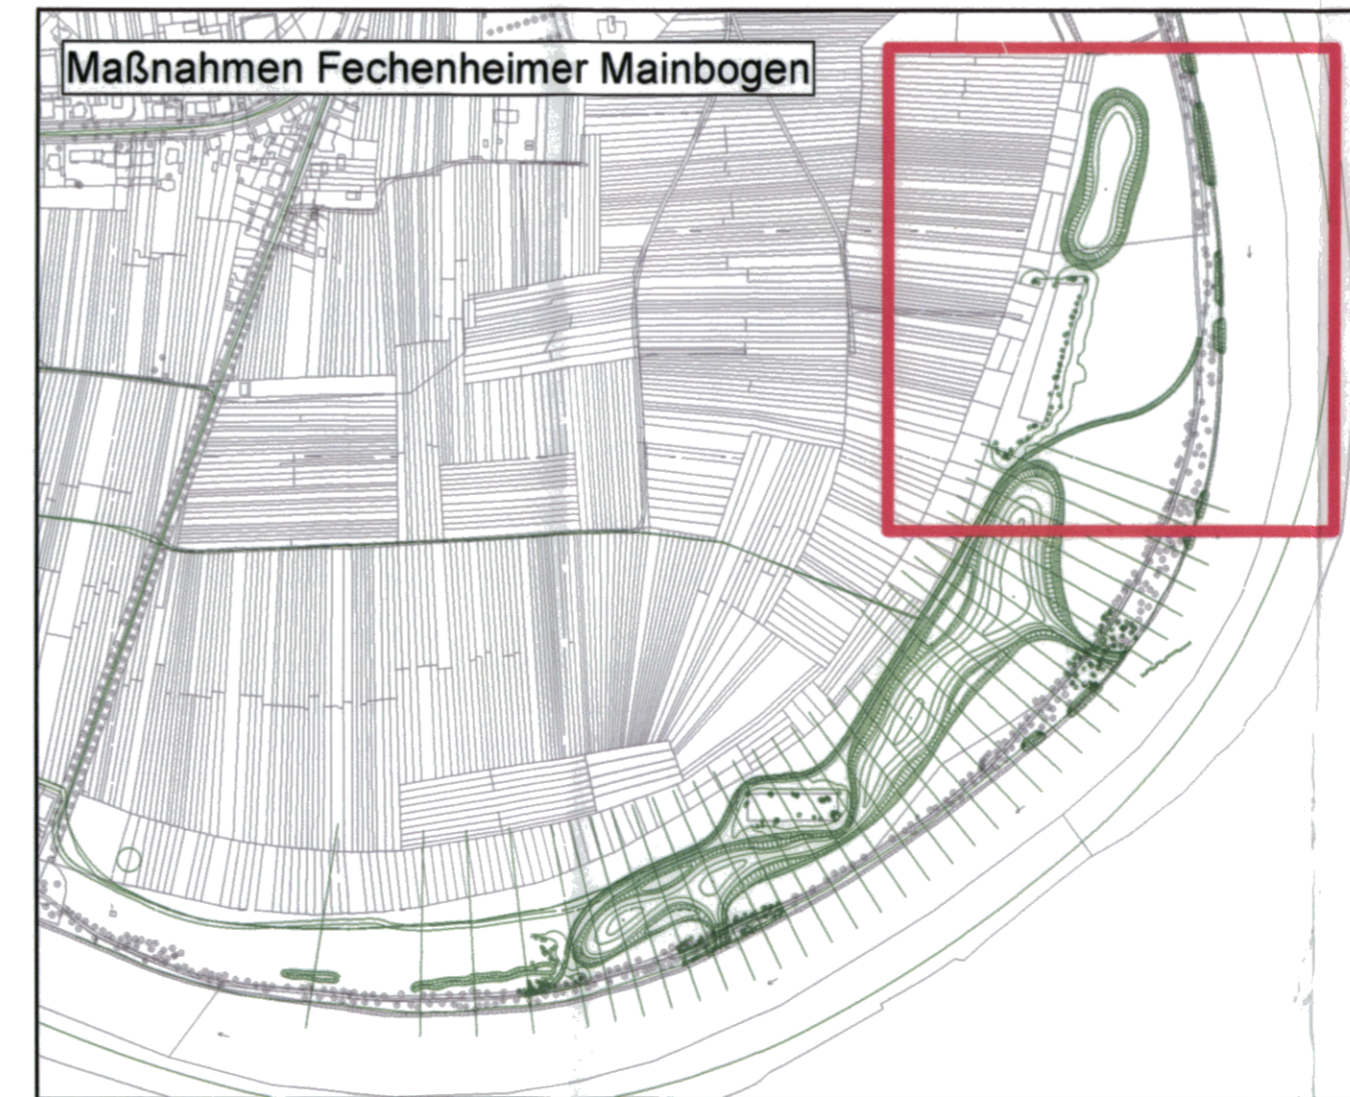

 <b>Hessen Mobil</b> Straßen- und Verkehrsmanagement	 <b>HESSEN</b>	Unterlage Nr.:	12.1
		Blatt Nr.:	08
		Hessen ID:	03712
		Datum	Zeichen

<b>Planänderung Tunnel einschließlich AD Erlenbruch, Obere Ebene und Lärmschutz</b>		bearbeitet:	
		gezeichnet:	
		geprüft:	
Straße: A 66, Frankfurt a. M. - Hanau Teilabschnitt: Tunnel Riederwald einschl. AD Erlenbruch und AS Borsigallee Beginn: zw. NK 5818 119 u. NK 5818 126 Ende: zw. NK - u. NK 5818 056		Landschaftspflegerischer Begleitplan Bestandsplan Altwasser im Fechenheimer Mainbogen Maßstab: 1:1.000	

Aufgabe Nr. 12

Unterlage Nr. 12 zum **Planfeststellungsbeschluss** vom 18.12.2019  
 Gz. VII-1 - 61-k-04 # 2.054g  
 Wiesbaden, den 19.12.2019  
 Hessisches Ministerium für Wirtschaft, Energie, Verkehr und Wohnen  
 im Auftrag  
*Vincenzi*  
 Vincenzi, Baudirektor

**Geprüft:**  
 Wiesbaden, den 24.10.2017  
 Hessen Mobil  
 - Dezernat Landespflege und technischer Umweltschutz -  
 i.A. gez. Anke Bosch  
 Projektingenieurin

**Genehmigt:**  
 Frankfurt, den 30.10.2017  
 Hessen Mobil  
 - Dezernat Planung und Bau Riederwaldtunnel -  
 i.A. gez. Jürgen Semmler  
 Dezernent