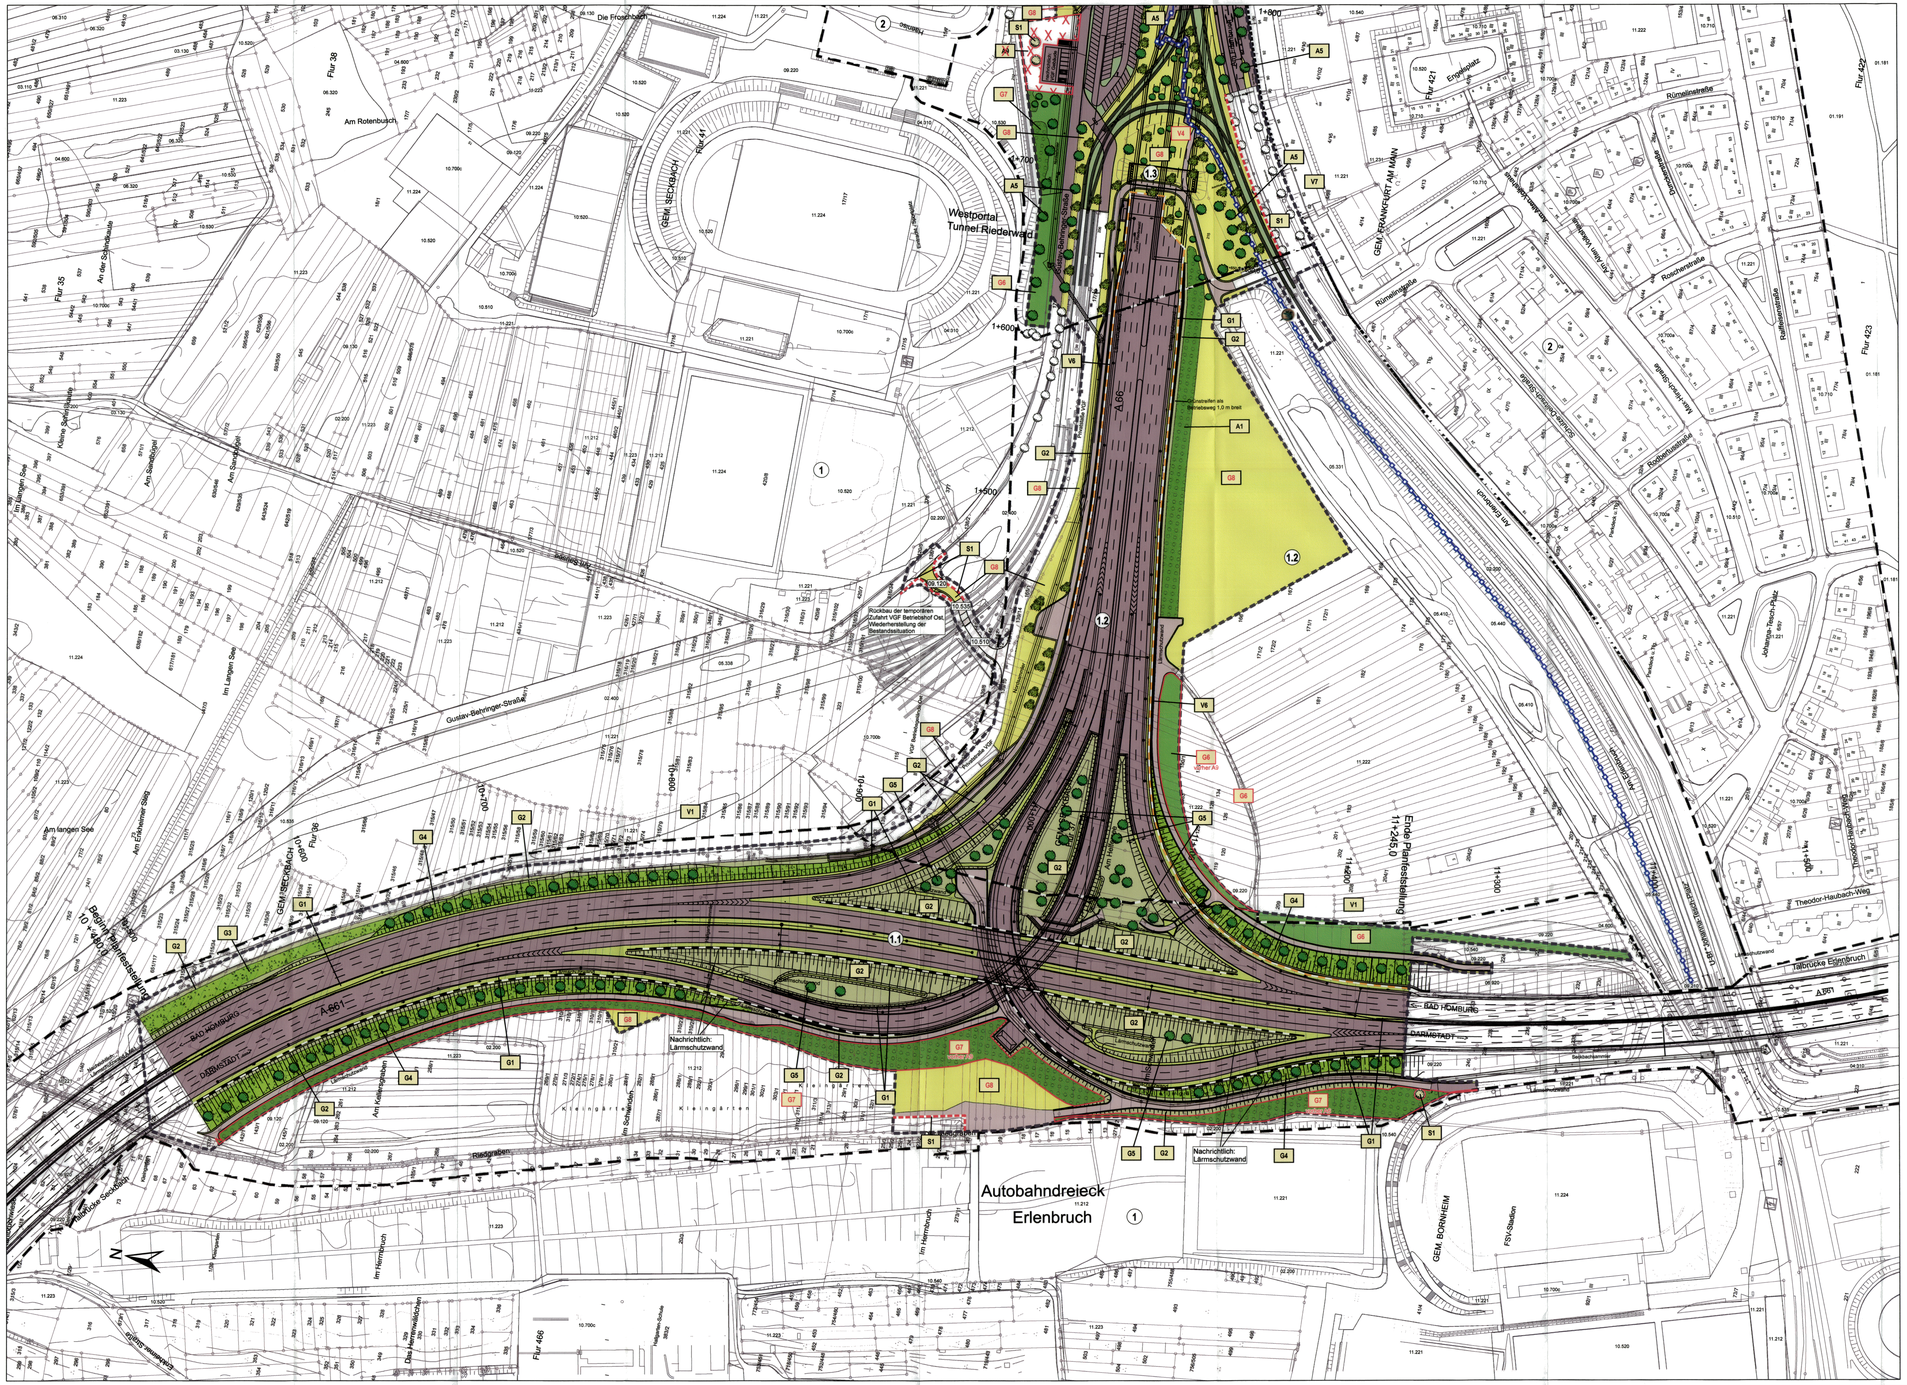
Westportal Tunnel Riederwald
Autobahndreieck Erlenbruch
Erlenbruch
Anschlussstelle Erlenbruch
Erlenplatz
Rückbau der temporären Zufahrt VGP Betriebshof Ost Wiederherstellung der Bestandssituation
Nachrichtlich: Lärmschutzwand
Ende Planfeststellung 11+245,0
Beginn Planfeststellung 10+480,0
Riedgraben
Am Rotenbruch
Am Kelsterbach
Im Langen See
Gustav-Bahringer-Straße
Rumeldingstraße
Rumeldingstraße
Rosenstraße
Rodheimstraße
Theodor-Haubach-Weg
Johanna-Reich-Platz
Hochstraße
Im Hermesbruch
Im Hermesbruch
Im Hermesbruch