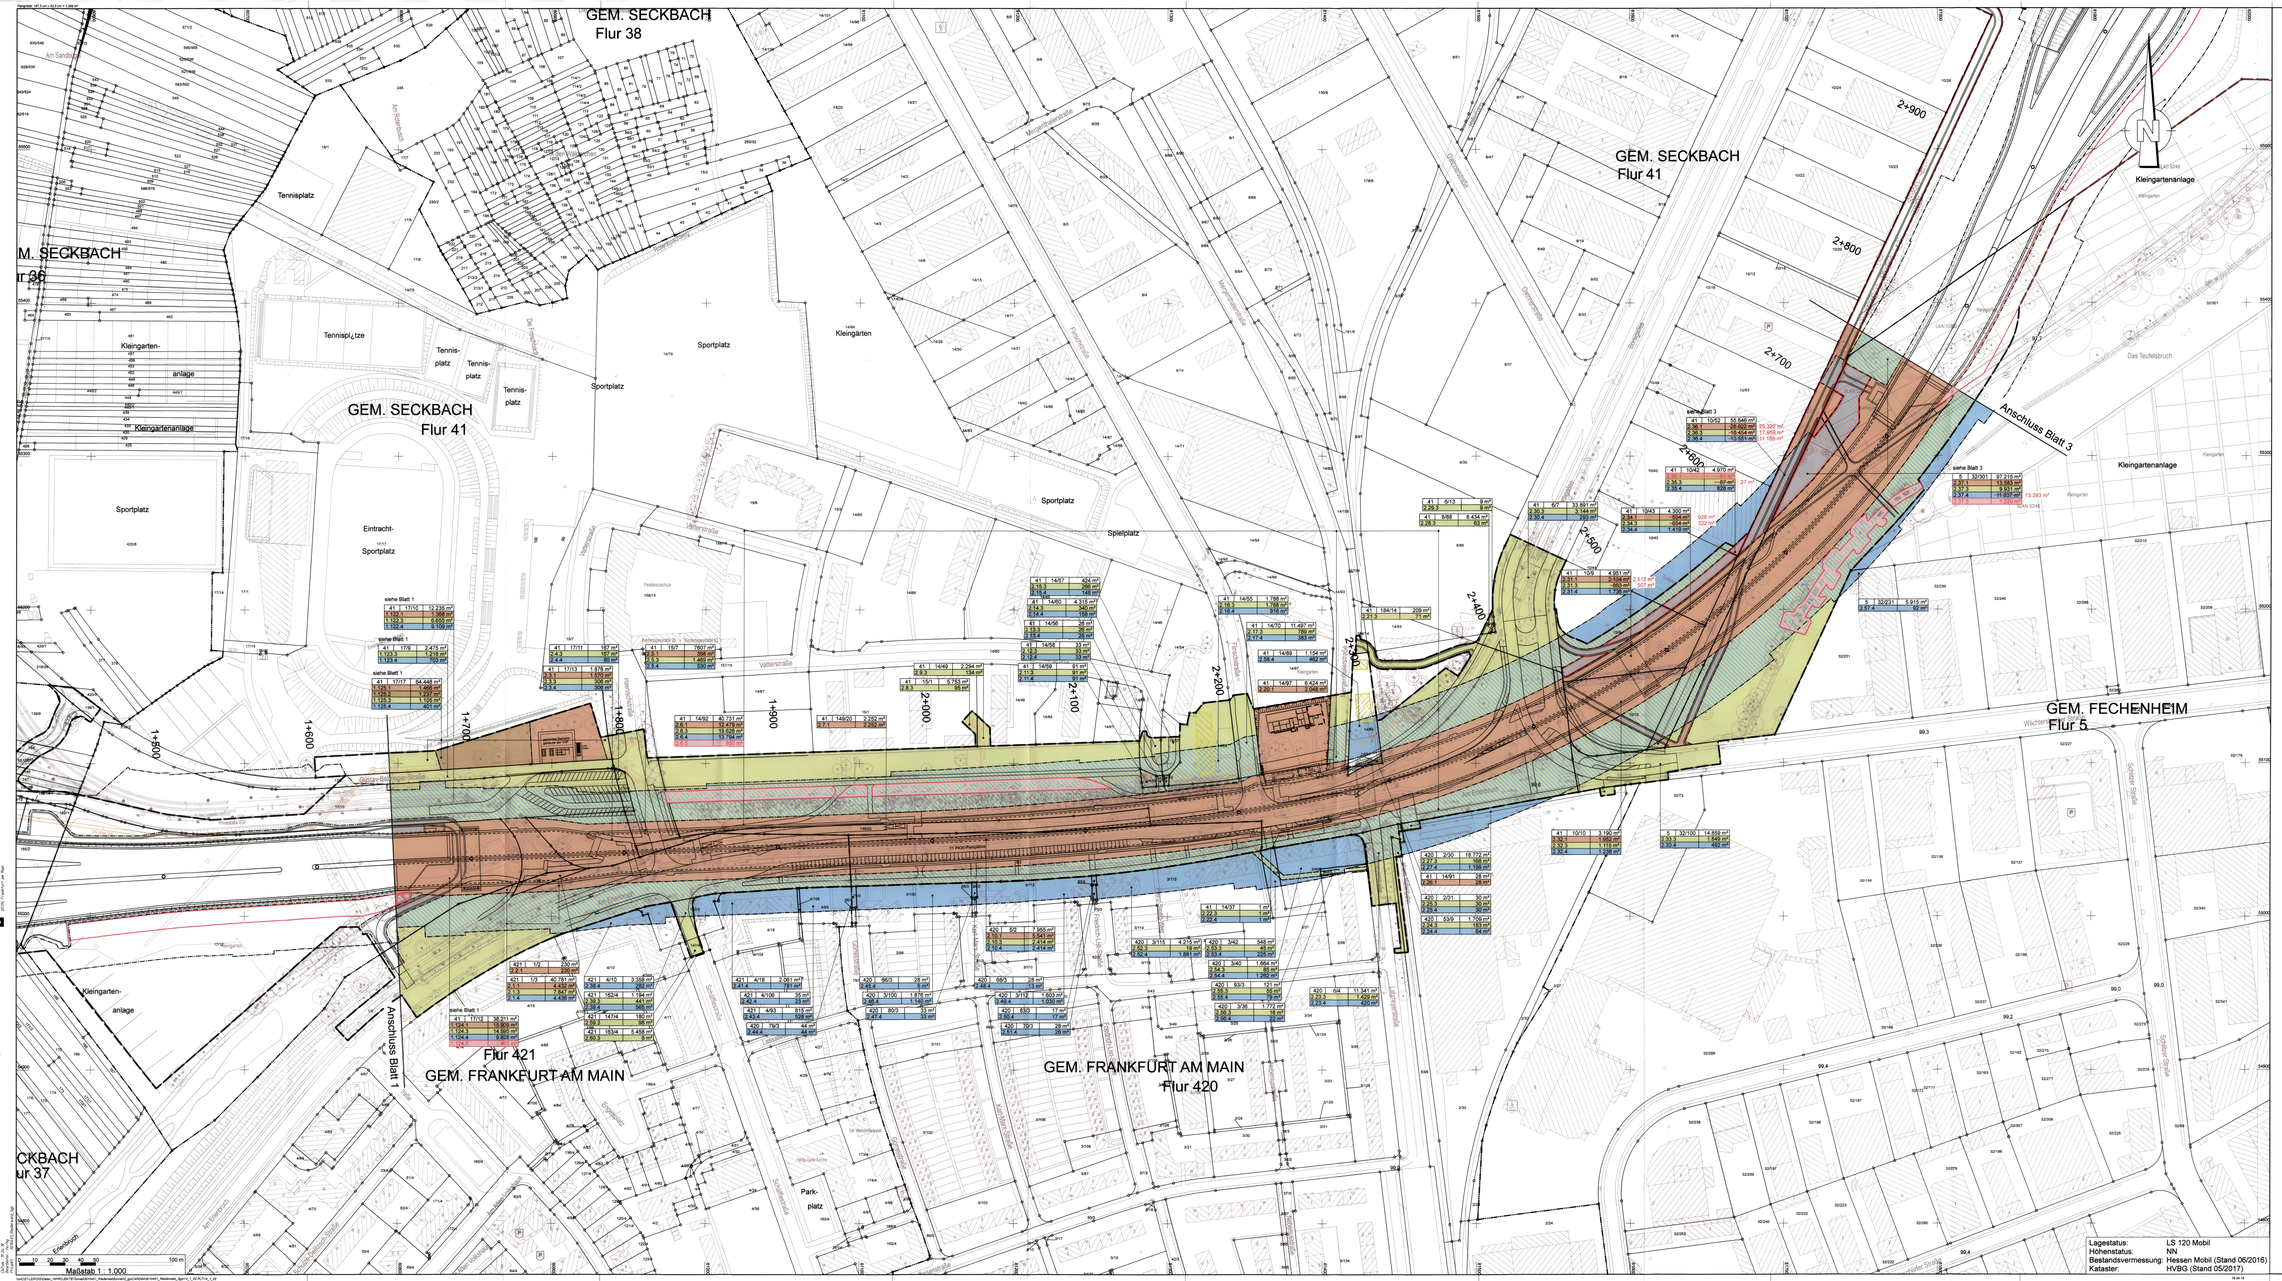

Zeichenerklärung

Grunderwerb

- zu erwerbende Fläche für Baulastträger Straße
- zu erwerbende Fläche für Baulastträger Straße Änderungen gemäß Roterntragung
- zu erwerbende Fläche für Baulastträger LBP
- vorübergehend in Anspruch zu nehmende Fläche
- für Anker dauernd zu belastende Fläche
- zu erwerbende Fläche und dauernd zu belastende Fläche
- zu erwerbende Fläche und dauernd zu belastende Fläche Änderungen gemäß Roterntragung
- vorübergehend in Anspruch zu nehmende Fläche und dauernd zu belastende Fläche
- dauernd zu belastende Fläche für LBP
- geplanter Gebäudeabbruch
- Gebäude bereits abgebrochen
- Baufeldgrenze
- 3 | 142/ 4.248 m² — Flur / Flurstück / Größe des Flurstückes
- 2.34.1 | 345 m² — lfd. Nr. im Grunderwerbsverzeichnis / Größe der Teilfläche
  2. Nr. des Grunderwerbsplanes
  34 lfd. Nr. des betroffenen Flurstückes
  1 Teilfläche eines Flurstückes
- 2.34.1 | 345 m² — lfd. Nr. im Grunderwerbsverzeichnis / Größe der Teilfläche Änderungen gemäß Roterntragung
- Zusammengehörigkeitspfeil
- Gemarkungsgrenze
- Flurgrenze
- Flurstücksgrenze außerhalb/ innerhalb des Baufeldes
- 119/12 — Flurstücksnummer

Deckblatt zur PLANÄNDERUNG

Nr.	Art der Änderung	Datum	Zeichen
1	Ergänzte Sicherung Ausgleichsmaßnahmen A1-A4 und A6; GE Flst. 104/2, 104/3, 109	04/2018	Fanger

Entwurfsbearbeitung:

Ingenieurgemeinschaft Radesevic/Jurisch

Schüßler-Plan
Ingenieurgesellschaft mbH
Niederlassung Wiesbaden
Wilhelm-Theodor-Römheld-Straße 14
55130 Mainz-Gonsenheim
Fon.: 06131/9070-0
Fax.: 06131/9070-200

Groetmij
Niederlassung Gießen
Westanlage 35
35390 Gießen
Fon.: 0641/9614-100
Fax.: 0641/9614-200

Projektleitung		
bearbeitet:	Sept. 2017	Ng
gezeichnet:	Sept. 2017	Ü
geprüft:	Sept. 2017	Fanger

Hessen Mobil
Straßen- und Verkehrsmanagement

HESSEN

Unterlage Nr.: 14.1
Blatt Nr.: 2a
Hessen ID: 03712

Planänderung Tunnel einschließlich AD Erlenbruch, Obere Ebene und Lärmschutz

	Datum	Zeichen
bearbeitet:		
gezeichnet:		
geprüft:	Sept. 2017	stü

Straße: A 66, Frankfurt a. M. - Hanau
Teilabschnitt: Tunnel Riederwald einschl. AD Erlenbruch und AS Bonlagallee
Beginn: zw. NK 5818 110 u.NK 5818 120
Ende: zw. NK u.NK 5818 095

Grunderwerbsplan

Tunnel Riederwald / Obere Ebene

Maßstab: 1 : 1.000

Unterlage Nr. 14 zum **Planfeststellungsbeschluss** vom 19.12.2016
Gz. VII-1 - 61-k-04 # 2.05kg
Wiesbaden, den 19.12.2016
Hessisches Ministerium für Wirtschaft, Energie, Verkehr und Wohnen
- VII-61-k-04 - Aufteg -
Dr. Thomas Növeling
Ministerial- Baudirektor

Gesehen:
Wiesbaden, den 24.10.2017
Hessen Mobil
- Dezernat Steuerung Planung -
i.A. gez. Dr. Thomas Növeling
Dezernent

Genehmigt:
Frankfurt, den 30.10.2017
Hessen Mobil
- Dezernat Planung und Bau Riederwaldtunnel -
i.A. gez. Jürgen Semmler
Dezernent

Lagestatus: LS 120 Mobil
Höhenstatus: NN
Bestandsvermessung: Hessen Mobil (Stand 06/2016)
Kataster: HVBG (Stand 05/2017)

GAUBES