

STATION
0+490,000

PLANÄNDERUNG

Nr.:	Art der Änderung	Datum:	Zeichen:

Entwurfsbearbeitung:		Projekt-Nr.	
Ingenieurgesellschaft Riederwaldtunnel		bearbeitet:	Sept. 2017 hg
Schüler-Plan Ingenieurgesellschaft mbH	Grontmij GmbH	gezeichnet:	Sept. 2017 tk
Landgrafstraße 11 60314 Frankfurt am Main Tel.: 069-96 88 57-10 Fax: 069-96 88 57-99	Hanauer Landstraße 135-137 60314 Frankfurt am Main Tel.: 069-959 21-0 Fax: 069-959 21-204	geprüft:	Sept. 2017 Fanger

Hessen Mobil
Straßen- und Verkehrsmanagement

HESSEN

Unterlage Nr.: 15.2
Blatt Nr.: 2 a
Hessen ID: 03712

Planänderung Tunnel einschließlich AD Erlenbruch, Obere Ebene und Lärmschutz		bearbeitet:	
Straße: A 66, Frankfurt a. M. - Hanau		gezeichnet:	
Teilabschnitt: Tunnel Riederwald einschl. AD Erlenbruch und AS Borsigallee		geprüft:	Sept. 2017 Will
Beginn: zw. NK 5818 119 u. NK 5818 126		Querprofile Querprofil 2, AD Erlenbruch Maßstab: 1 : 100	
Ende: zw. NK u. NK 5818 056			

Nachrichtlich Planfestgestellte Unterlage Nr. 23 zum Planfeststellungsbeschluss

vom 18.12.2019
Gz. VII-1 - 61-k-04 # 2.054g
Wiesbaden, den 19.12.2019
Hessisches Ministerium
Wirtschaft, Energie, Verkehr
und Wohnen
im Auftrag
Vincenzi
Vincenzi, Baudirektor

Geprüft:
Wiesbaden, den 24.10.2017
Hessen Mobil
- Dezernat Steuerung Planung -


i.A. gez. Dr. Thomas Novotny
Dezernent

Genehmigt:
Frankfurt, den 30.10.2017
Hessen Mobil
- Dezernat Planung und Bau Riederwaldtunnel -

i.A. gez. Jürgen Semmler
Dezernent

korrespondierende Stationen:
Rampe 45 0+172,763 Rampe 44 0+227,295 **Rampe 46 0+490,000** Rampe 43 0+223,954

2

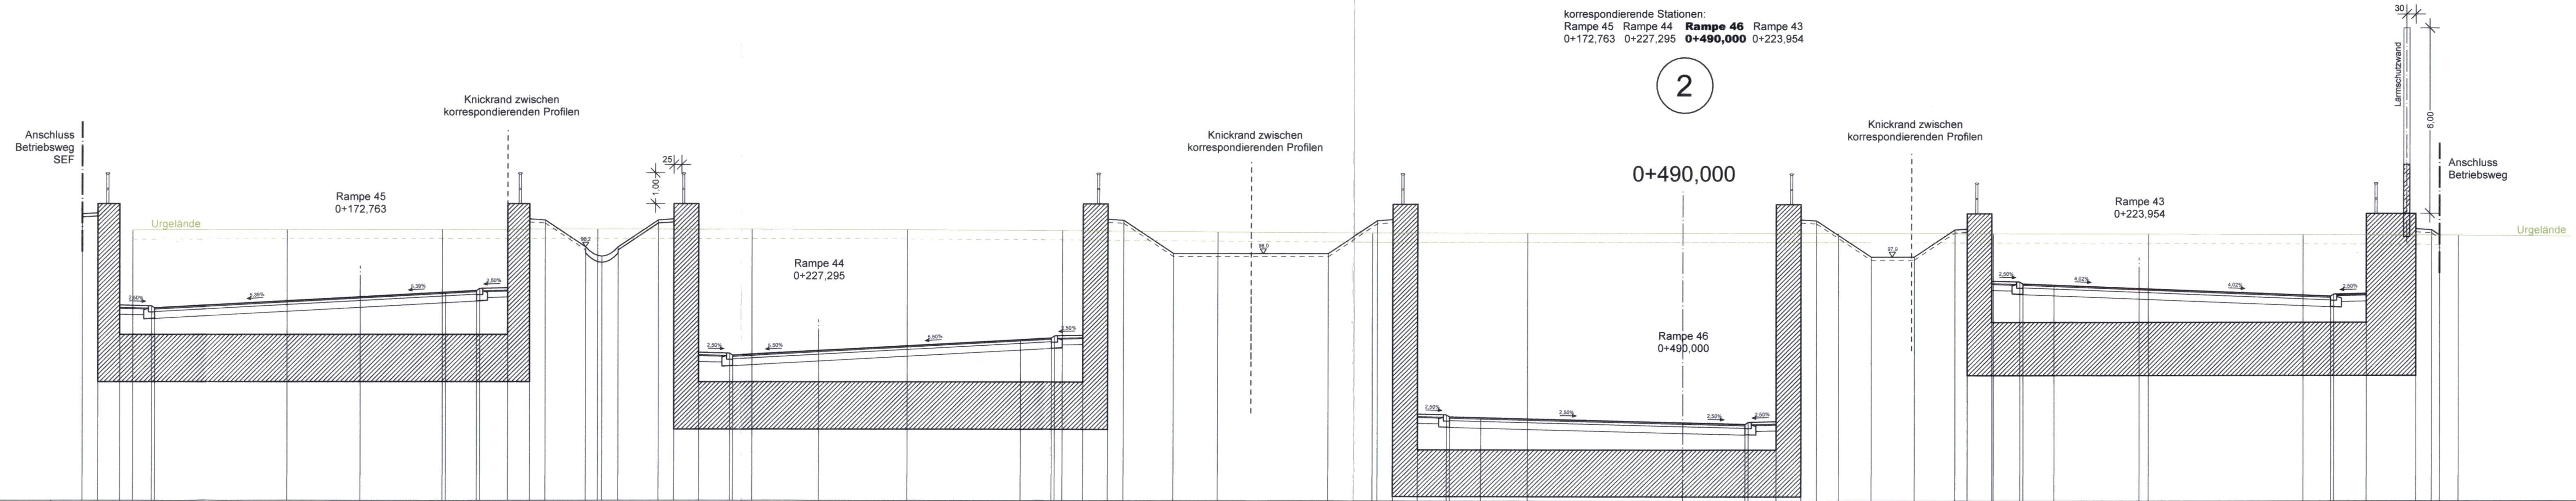

M = 1:100
NN 90,000

AD Erlenbruch Projekthöhen Abstand	51,62 99,27 51,12 99,30 51,12 99,60 50,42 99,60 50,42 99,52 49,29 99,23 49,29 99,23	42,64 96,56	39,89 96,73	38,99 96,78 38,79 96,66	37,88 96,88 37,88 99,60	37,19 99,60 37,19 99,10 36,69 99,07	35,39 98,20	34,87 97,90	34,34 98,20	33,04 99,07	32,54 99,10 32,54 99,60	31,74 99,60 31,74 94,79	30,73 94,76 30,63 94,66	27,85 94,85	21,35 95,20	20,25 95,35 20,25 95,35	19,34 95,35 19,34 99,60	18,54 99,60 18,54 99,10 18,04 99,07	16,43 98,00	11,44 98,00	9,84 99,07 9,34 99,10 9,34 99,60	8,54 99,60 8,54 92,82	7,60 92,79 7,50 92,72	6,50 92,70	0,00 92,53	2,00 92,85 2,10 92,85	3,00 92,86 3,00 99,60	3,80 99,70 3,80 99,07	4,30 99,07	6,05 97,90	7,44 97,90	8,75 98,78 9,15 99,30	9,95 99,30 9,95 97,12	10,85 97,02 10,85 97,02	11,95 96,98	14,70 96,87	20,89 96,82 20,99 96,86	22,04 96,72 22,04 96,30	23,64 96,30 23,64 99,77 24,14 99,77 24,40 98,60	25,00 98,60
Geländehöhen Abstand	50,00 98,74	45,00 98,75	40,00 98,77	35,00 98,78	30,00 98,77	25,00 98,75	20,00 98,73	15,00 98,69	10,00 98,67	5,00 98,67	0,00 98,67	5,00 98,66	10,00 98,65	15,00 98,63	20,00 98,61	25,00 98,60																								