

STATION
0+540,000

PLANÄNDERUNG

Nr.:	Art der Änderung	Datum:	Zeichen:
------	------------------	--------	----------

Entwurfsbearbeitung: Ingenieurgesellschaft Riederwaldtunnel Schüßler-Plan Ingenieurbüro mbH Lindleystraße 11 60314 Frankfurt am Main Tel. 069-96 88 57-10 Fax. 069-96 88 57-99	Projekt-Nr.:	Sept 2017	hg
	bearbeitet:	Sept 2017	tk
Grontmij Grontmij GmbH Hansauer Landstraße 135-137 60314 Frankfurt am Main Tel. 069-959 21-0 Fax. 069-959 21-204	geprüft:	Sept 2017	Fenger


Hessen Mobil Straßen- und Verkehrsmanagement 	Unterlage Nr.:	15.2
	Blatt Nr.:	3 a
	Hessen ID:	03712

Planänderung Tunnel einschließlich AD Erlenbruch, Obere Ebene und Lärmschutz		bearbeitet: gezeichnet: geprüft: Sept 2017 Will
Straße: A 66, Frankfurt a. M. - Hanau Teilabschnitt: Tunnel Riederwald einschl. AD Erlenbruch und AS Borsigallee		Querprofile Querprofil 3, AD Erlenbruch Maßstab: 1 : 100
Beginn: zw. NK 5818 119 u. NK 5818 126 Ende: zw. NK u. NK 5818 056		

Nachrichtlich Planfestgestellte Unterlage Nr. 23 zum Planfeststellungsbeschluss vom 18.12.2019 Gz. VII-1 - 81-k-04 # 2.054g Wiesbaden, den 19.12.2019 Ministerium für Wirtschaft, Energie, Verkehr und Wohnen im Auftrag  Vincenzi, Baudirektor	Geprüft: Wiesbaden, den 24.10.2017 Hessen Mobil - Dezernat Steuerung Planung - i.A. gez. Dr. Thomas Novotny Dezernat
	Genehmigt: Frankfurt, den 30.10.2017 Hessen Mobil - Dezernat Planung und Bau Riederwaldtunnel - i.A. gez. Jürgen Semmler Dezernat

korrespondierende Stationen:
 Rampe 45 0+129,117 Rampe 44 0+180,379 **Rampe 46 0+540,000** Rampe 43 0+273,905

3

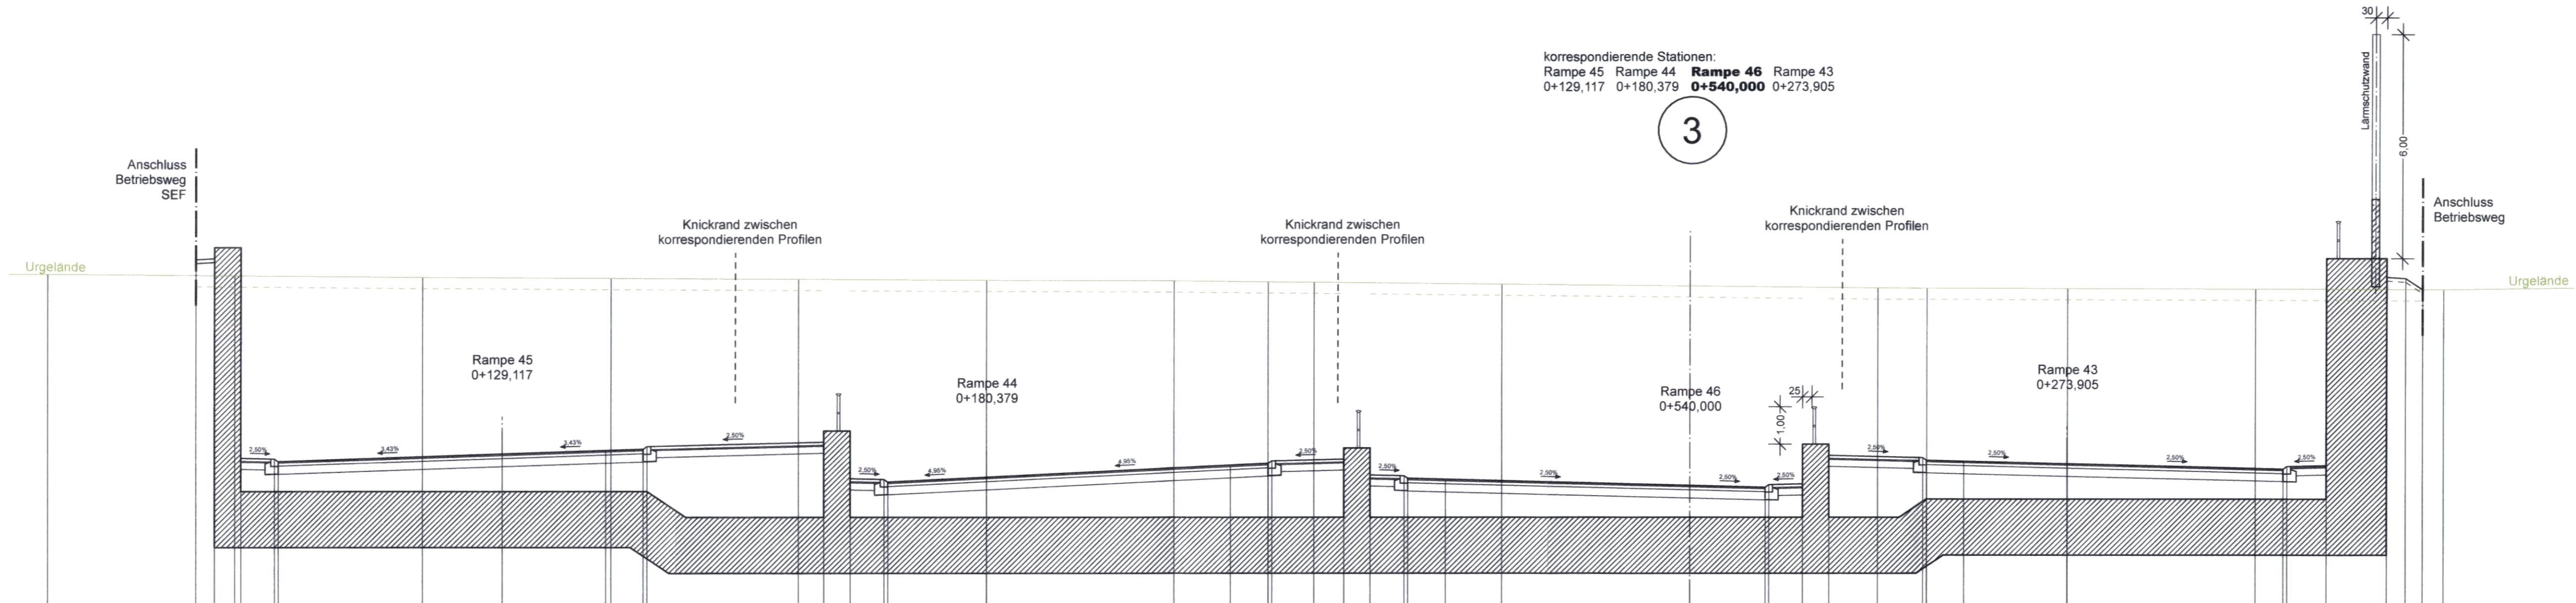

M = 1:100
 NN 90,000

AD Erlenbruch Projekthöhen Abstand	39,76 99,27	39,26 99,30	39,26 99,60	38,66 99,60	38,66 99,96	37,66 99,94	37,66 99,87	31,61 94,07	28,86 94,17	27,96 94,27	27,96 94,27	23,05 94,69	22,35 94,69	22,35 93,41	21,45 93,39	21,45 93,91	18,72 93,44	12,22 93,76	11,22 93,81	11,12 93,66	9,20 93,93	9,20 94,23	8,50 94,23	8,50 93,50	7,60 93,48	7,50 93,41	6,50 93,39	0,00 93,22	2,00 93,17	2,10 93,24	3,00 93,27	3,00 94,33	3,70 94,33	3,70 94,03	6,31 93,97	6,31 93,90	7,31 93,87	10,06 93,80	15,81 93,66	15,81 93,73	16,96 93,76	16,96 99,30	18,66 99,30	18,66 98,57	19,66 98,57	19,66 98,57	19,51 98,47
Geländehöhen Abstand	43,72 98,88	38,72 98,84	33,72 98,80	28,72 98,77	23,72 98,74	18,72 98,71	13,72 98,70	11,22 98,68	10,00 98,67	5,00 98,61	0,00 98,56	5,00 98,51	6,31 98,50	10,06 98,49	15,06 98,48	20,06 98,47																															