Plangröße: 129.1 cm x 57.5 cm = 0.742 m²

Bauphase 3.3
Hydrogeologische Bauphase 4
Verkehrstechnische Bauphase 2a

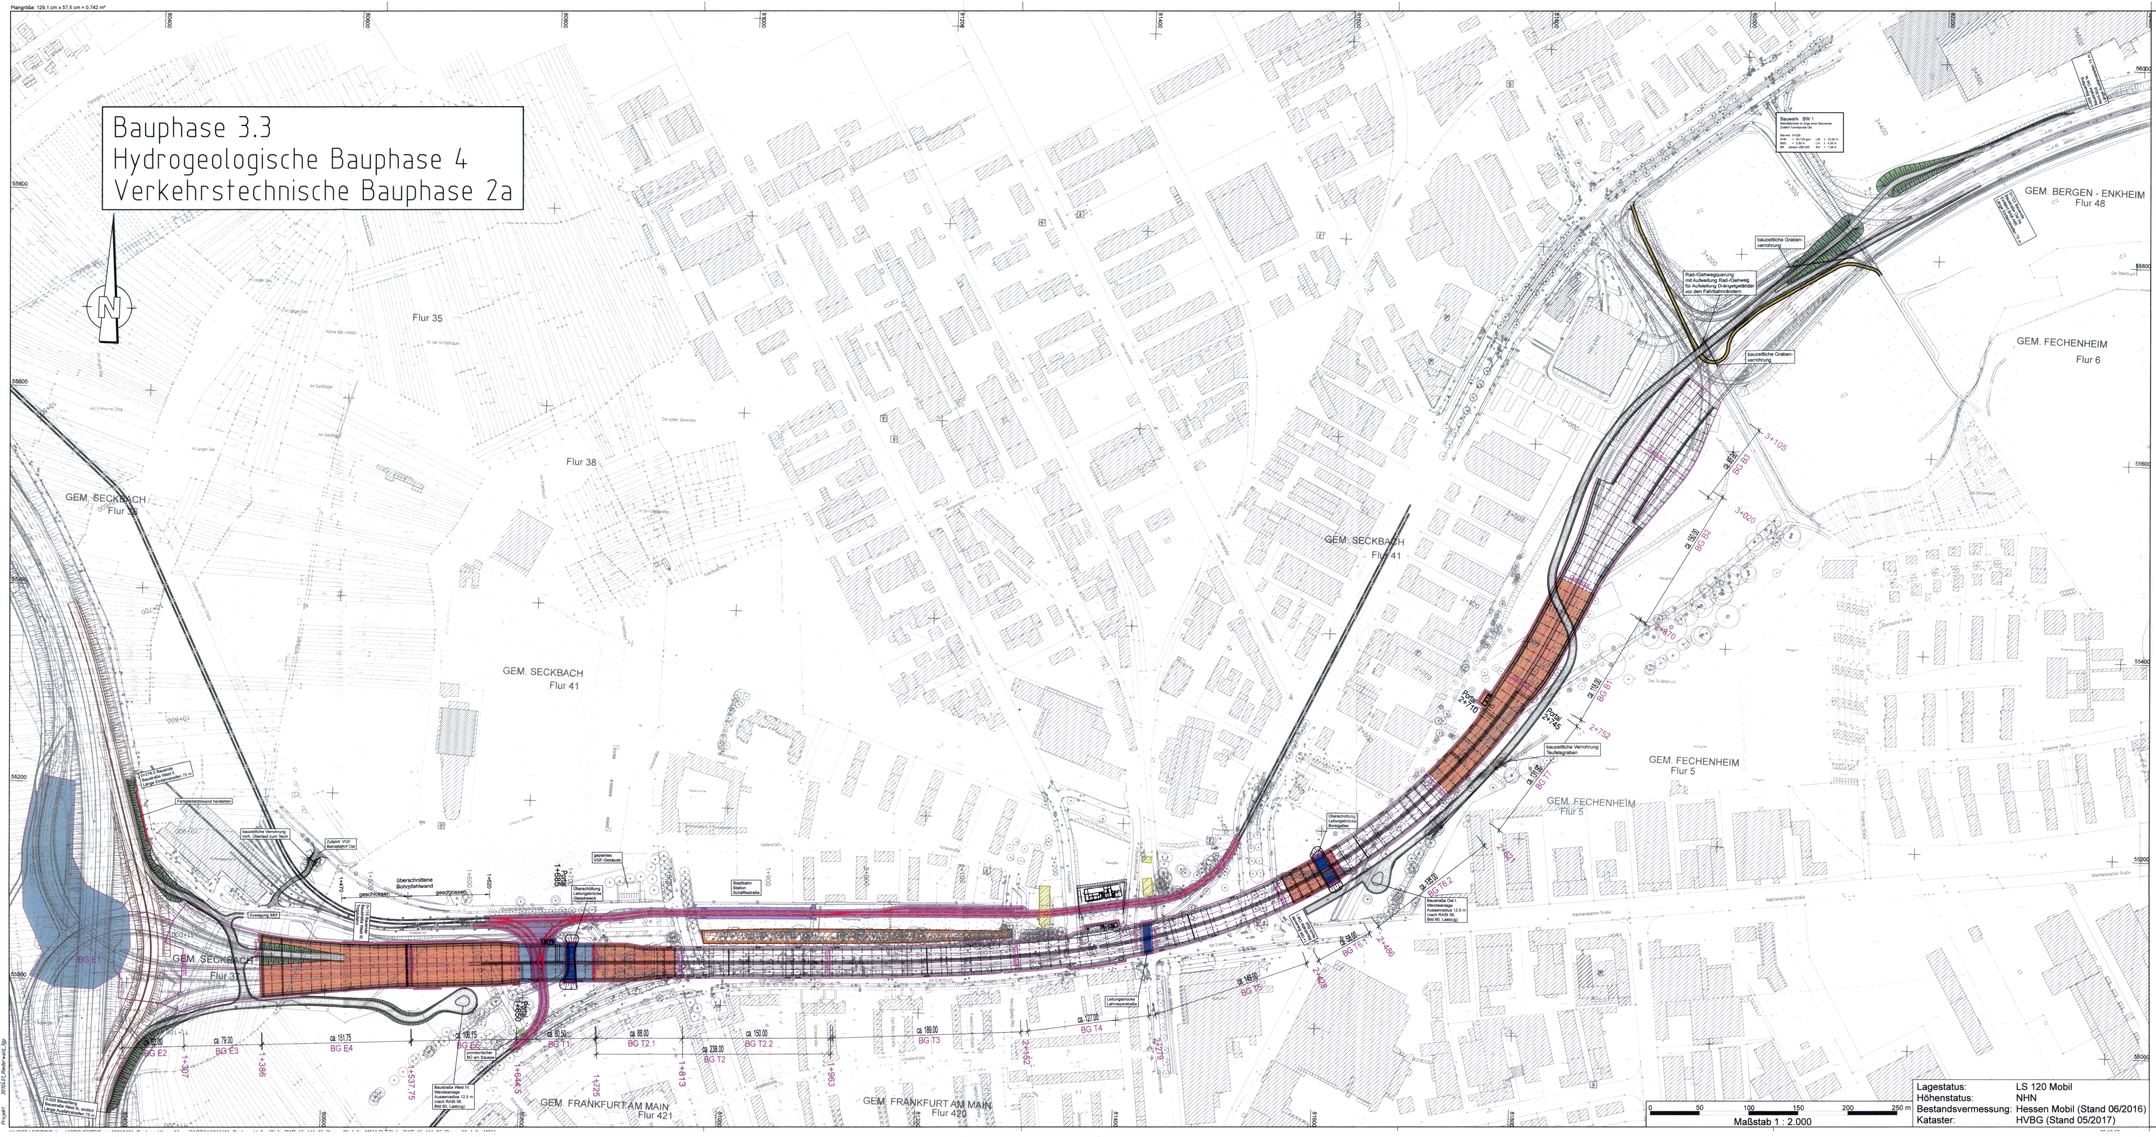
Flur 35
Flur 38
Flur 41
Flur 42
Flur 43
Flur 421
Flur 420
Flur 5
Flur 6
Flur 48
GEM. SECKBACH
GEM. FRANKFURT AM MAIN
GEM. FECHENHEIM
GEM. BERGEN - ENKHEIM
BG E1
BG E2
BG E3
BG E4
BG T1.1
BG T2.1
BG T2
BG T2.2
BG T3
BG T4
BG T5
BG T6.1
BG T6.2
BG B1
BG B2
BG B3
Bauwerk BW 1
Rad-/Gehwegquerung Rad-/Gehweg für Aufweitung Drainagegraben vor den Fahrbahnrändern
bauzeitliche Grabenverrohrung
bauzeitliche Verrohrung Tiefdrainagegraben
