

Bauphase 5
Hydrogeologische Bauphase 5
Verkehrstechnische Bauphase 2c



Zeichenerklärung

- Tabuzone (Leitstruktur)
- Baugrube offen / Bauwerk im Bau
- Baugrube geschlossen / fertiggestellt
- Leitungsbrücke im Bau
- Leitungsbrücke fertiggestellt
- dauerhafte Grundwassersperre
- Baugrube Planung
- Quermauer / Stützwand
- neue Fahrbahn für bauzeitliche Verkehrsführung
- Baustraßen
- Nutzung Bestandsstraßen für bauzeitliche Verkehrsführung
- Nutzung Rad-/Gehwege für bauzeitliche Verkehrsführung
- Stadtbahn, Bauzustand (mit Umgriff)
- Stadtbahn, Endzustand
- Wassergebundene Bauweise - Parkplätze | Rad-/Gehwege
- Bankett Rad-/Gehweg
- Einschnittsboschung
- Dammböschung
- Brücke mit Widerlager
- Gebäudeabbruch

Bauzeitliche Einordnung der Verkehrstechnischen Bauphasen

Baumonate (nachrichtlich)	1 - 11	12 - 22	23 - 28	29 - 46	47 - 69	70 - 96
Verkehrstechnische Bauphase	1	2a	2b	2c	2d	2e
Hydrogeologische Bauphase	3	3 - 4	4	5	6	7
Bauphasen	3.1	3.2 - 3.3	4	5	6	7

PLANÄNDERUNG

Nr.	Art der Änderung	Datum	Zeichen

Entwurfsbearbeitung: Schübler-Plan Ingenieurbüro Untereisenstraße 11 60214 Frankfurt am Main Tel. 069 98 88 17-10 Fax 069 98 88 17-99	Grontmij Consulting GmbH Heusen Lodenstraße 135-137 60214 Frankfurt am Main Tel. 069 98 21 1-0 Fax 069 98 21 1-04	Projekt-Nr.: bearbeitet: Sept 2017 hg gezeichnet: Sept 2017 sk geprüft: Sept 2017 Richter
--	---	--

Hessen Mobil Straßen- und Verkehrsmanagement	HESSEN 	Unterlage Nr.: 15.4.4.1 Blatt Nr.: 07 Hessen ID: 03712
--	-------------------	--

Planänderung Tunnel einschließlich AD Erlenbruch, Obere Ebene und Lärmschutz Straße: A 66, Frankfurt a. M. - Hanau Teilabschnitt: Tunnel Radelwald einschli. AD Erlenbruch und AS Bonigallee Beginn: zw. NK 5816 119 u. NK 5816 126 Ende: zw. NK 5816 126 u. NK 5816 156	bearbeitet: Wiesbaden, den 24.10.2017 gezeichnet: Wiesbaden, den 24.10.2017 geprüft: Wiesbaden, den 30.10.2017 Datum: 2017 Zeichen: WH
--	--



Nachrichtlich Planfestgestellte Unterlage Nr. 24 zum **Planfeststellungsbeschluss** vom 16.12.2019, Gz. VII-1 - 61-a-04 # 2.054g, Wiesbaden, den 18.12.2019, Hessisches Ministerium für Wirtschaft, Energie, Verkehr und Wohnen, im Auftrag

Geprüft: Wiesbaden, den 24.10.2017
Hessen Mobil - Dezernat Steuerung Planung -
I.A. gez. Dr. Thomas Novotny
Dezernent

Genehmigt: Frankfurt, den 30.10.2017
Hessen Mobil - Dezernat Planung und Bau Radelwaldtunnel -
I.A. gez. Jürgen Semmler
Dezernent

Vincenz, Baudirektor

Lagestatus: LS 120 Mobil
 Höhenstatus: NHN
 Bestandsvermessung: Hessen Mobil (Stand 06/2016)
 Kataster: HVBG (Stand 05/2017)

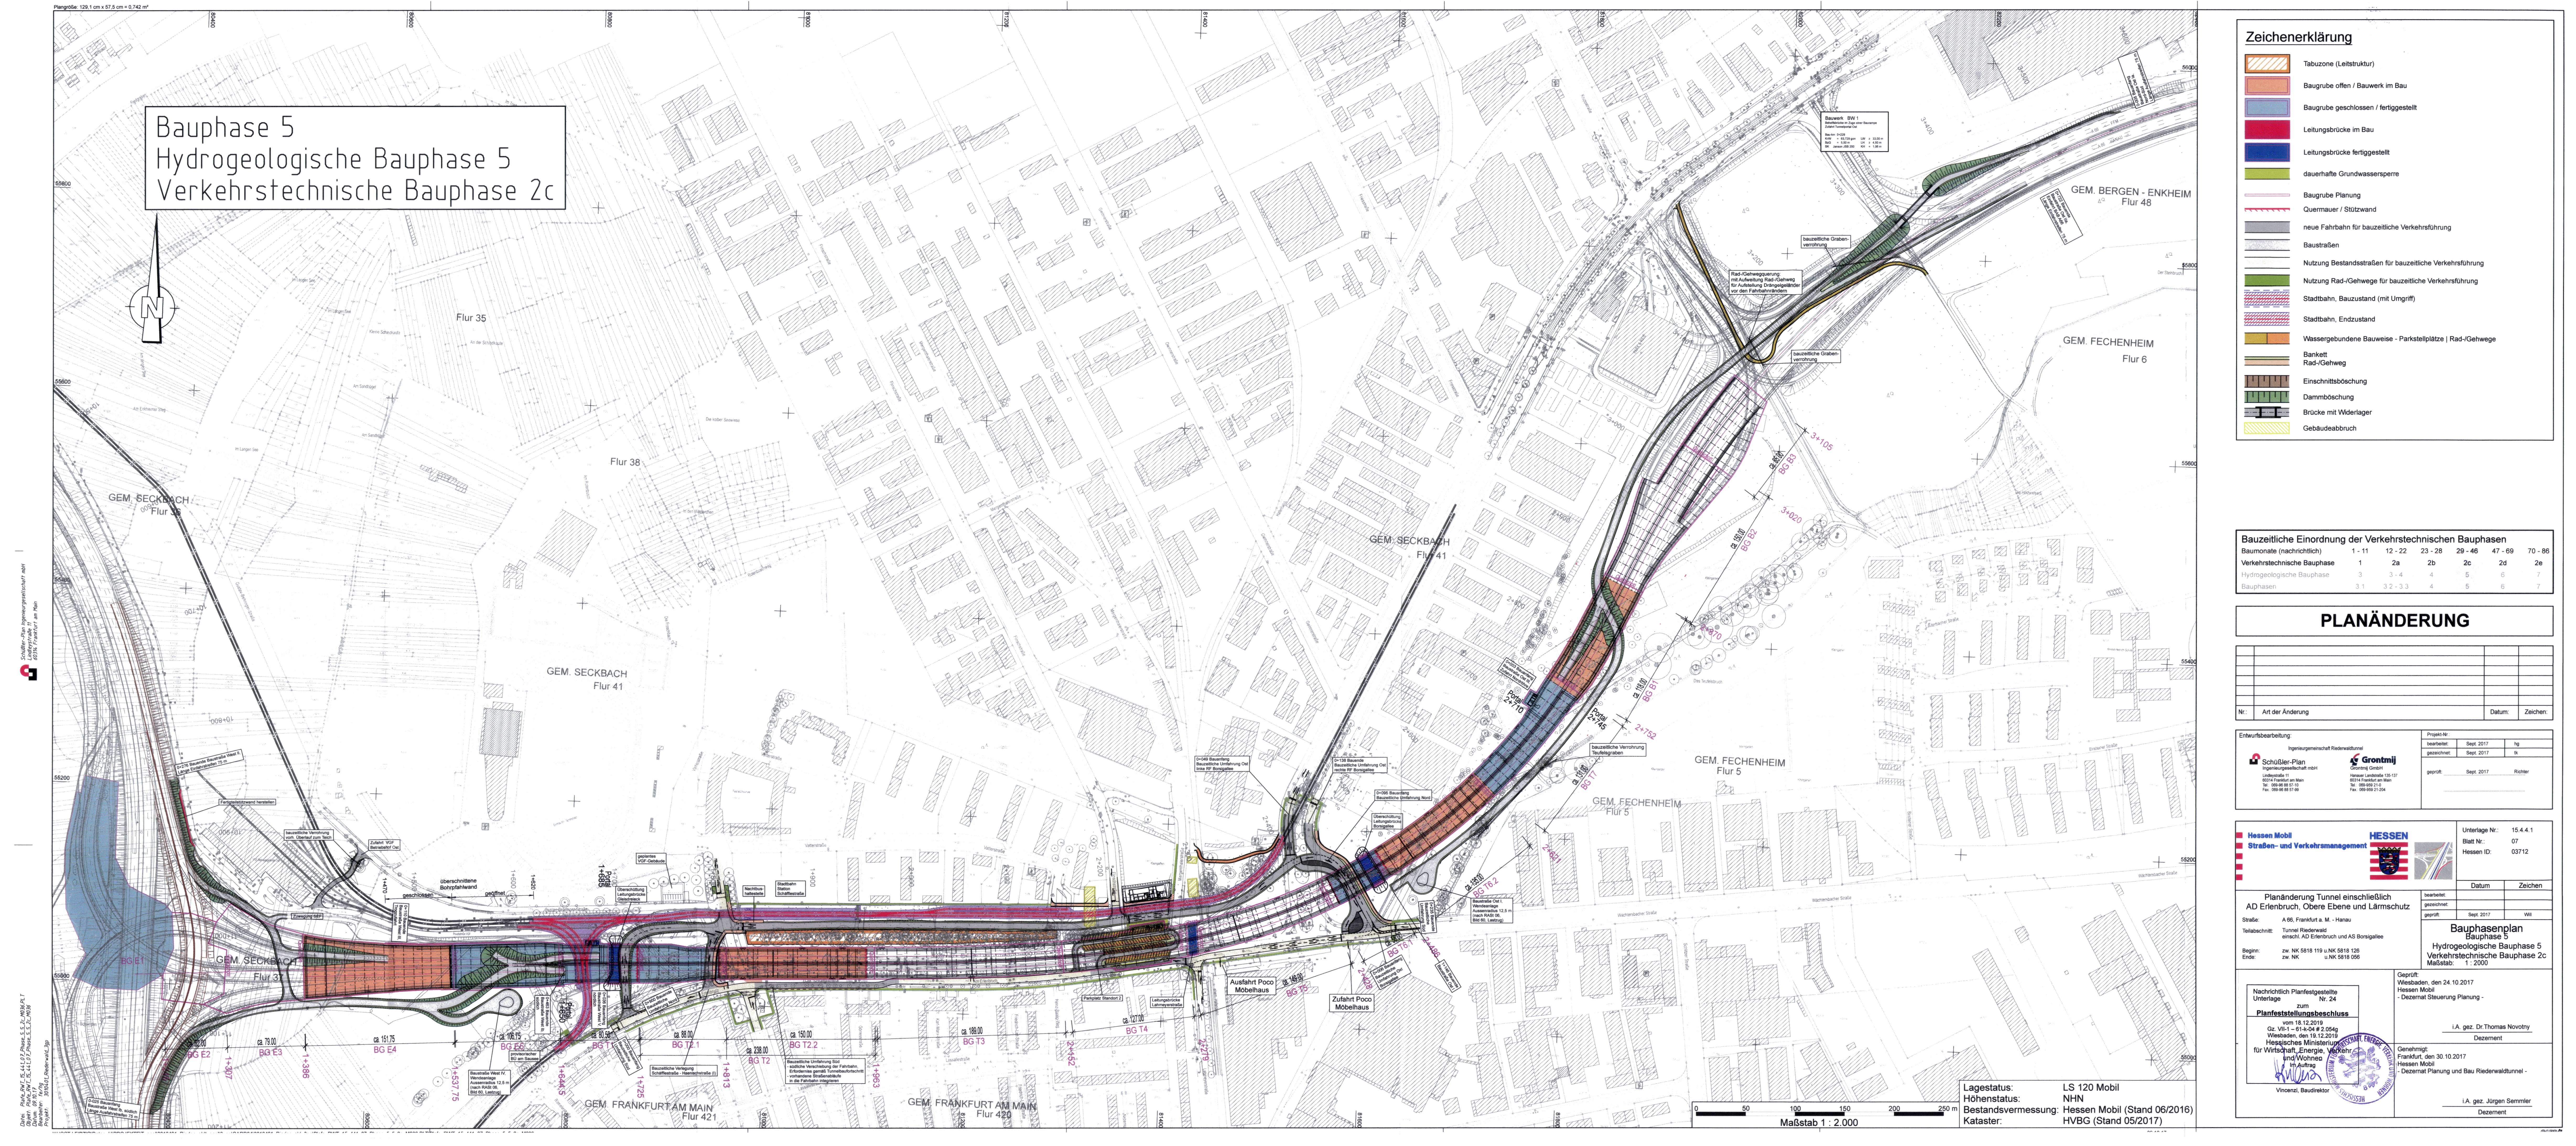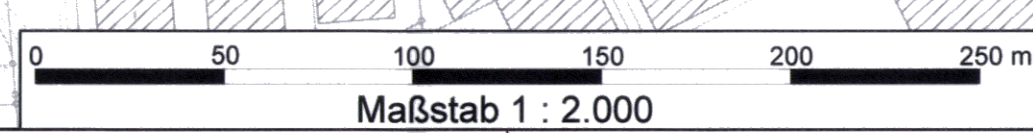

Schübler-Plan Ingenieurbüro
 Untereisenstraße 11
 60214 Frankfurt am Main
 Tel. 069 98 88 17-10
 Fax 069 98 88 17-99
 www.schuebler-plan.de