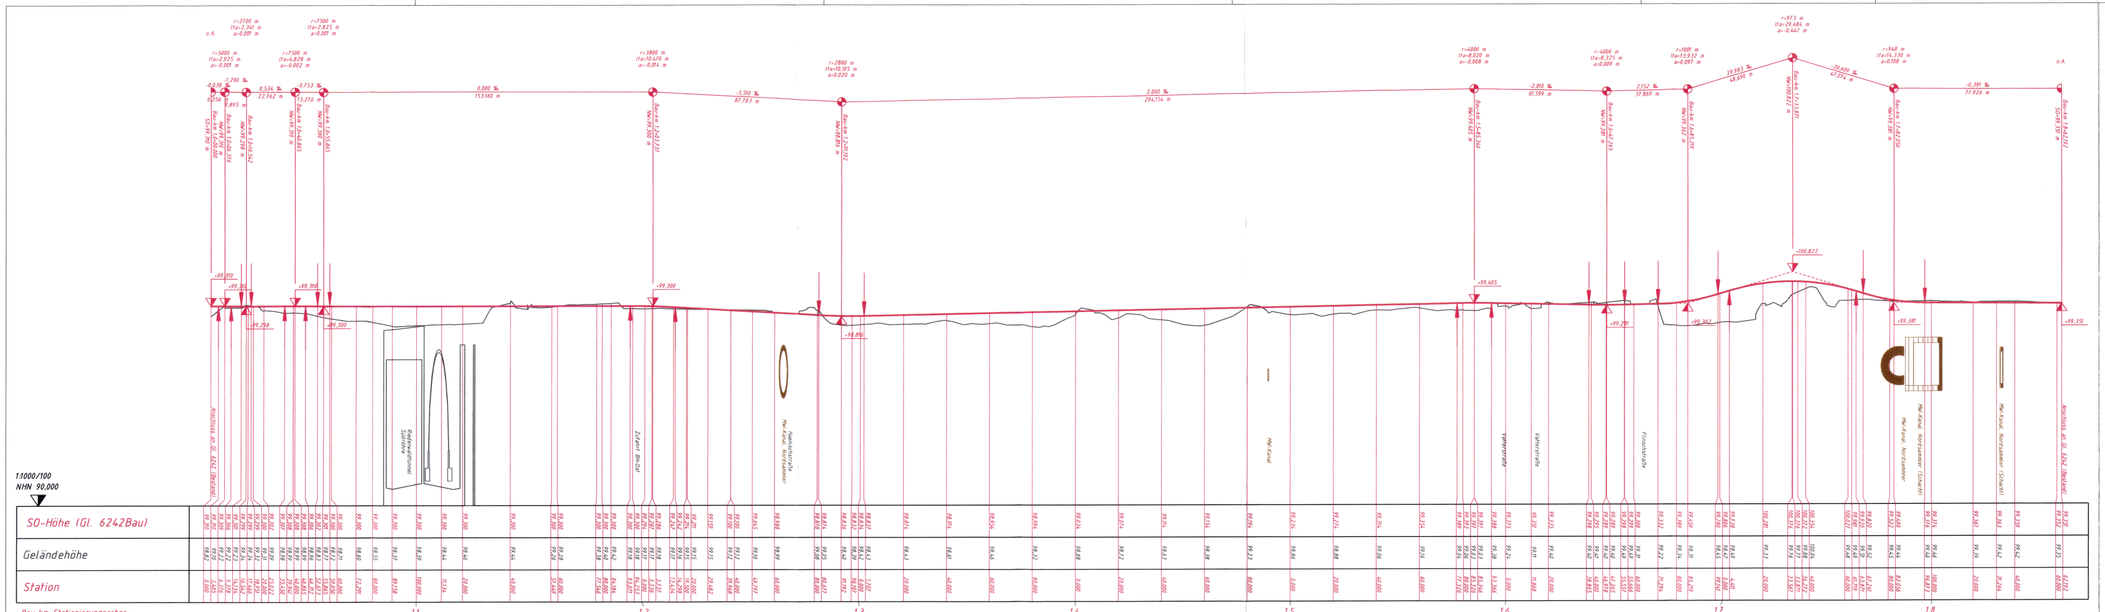

Legende

Hauptgleis

Bestand (Gelände)
Planung

Neigungswechsel

Nord-/Südsammler
Rohr & Schachtbauwerk (nachrichtlich)

PLANÄNDERUNG

Nr.:	Art der Änderung	Datum:	Zeichen:

Entwurfsbearbeitung:
Ingenieurgemeinschaft Riederwaldtunnel

Schüßler-Plan Ingenieurgesellschaft mbH
Lindleystraße 11
60314 Frankfurt am Main
Tel.: 069-66 88 57-0
Fax. 069-66 88 57-99

Grontmij GmbH
Grontmij GmbH
Hanauer Landstraße 135-137
60314 Frankfurt am Main
Tel.: 069-959 21-0
Fax. 069-959 21-204

bearbeitet:	09.2017	Ra
gezeichnet:	09.2017	Ra
geprüft:	11.09.2017	gez. Bongards

Hessen Mobil
Straßen- und Verkehrsmanagement

HESSEN

Unterlage Nr.:	16.1
Blatt Nr.:	04
Hessen ID:	03712

Planänderung Tunnel einschließlich
AD Erlenbruch, Obere Ebene und Lärmschutz

Straße:	A 66, Frankfurt a. M. - Hanau
Teilabschnitt:	Tunnel Riederwald einschl. AD Erlenbruch und AS Borsigallee
Beginn:	zw. NK 5818 119 u.NK 5818 126
Ende:	zw. NK u.NK 5818 056

	Datum	Zeichen
bearbeitet:		
gezeichnet:		
geprüft:	Sept. 2017	Christen

Stadtbahn Bauzustand
Längsschnitt
Str. 6200, Gleis 6242Bau
Stat. 1,0+00 - 1,8+63
Maßstab: 1 : 1:1000/100

Nachrichtlich Planfestgestellte Unterlage Nr. 25 zum
Planfeststellungsbeschluss
vom 18.12.2019
Gz. VII-1 – 61-k-04 # 2.054g
Wiesbaden, den 19.12.2019
Hessisches Ministerium für Wirtschaft, Energie, Verkehr und Wohnen
i. V. Auftrag
Vincenzi, Baudirektor

Geprüft:
Wiesbaden, den 24.10.2017
Hessen Mobil
- Dezernat Steuerung Planung -

i.A. gez. Dr. Thomas Nowotny
Dezernent

Genehmigt:
Frankfurt, den 30.10.2017
Hessen Mobil
- Dezernat Planung und Bau Riederwaldtunnel -

i.A. gez. Jürgen Semmler
Dezernent