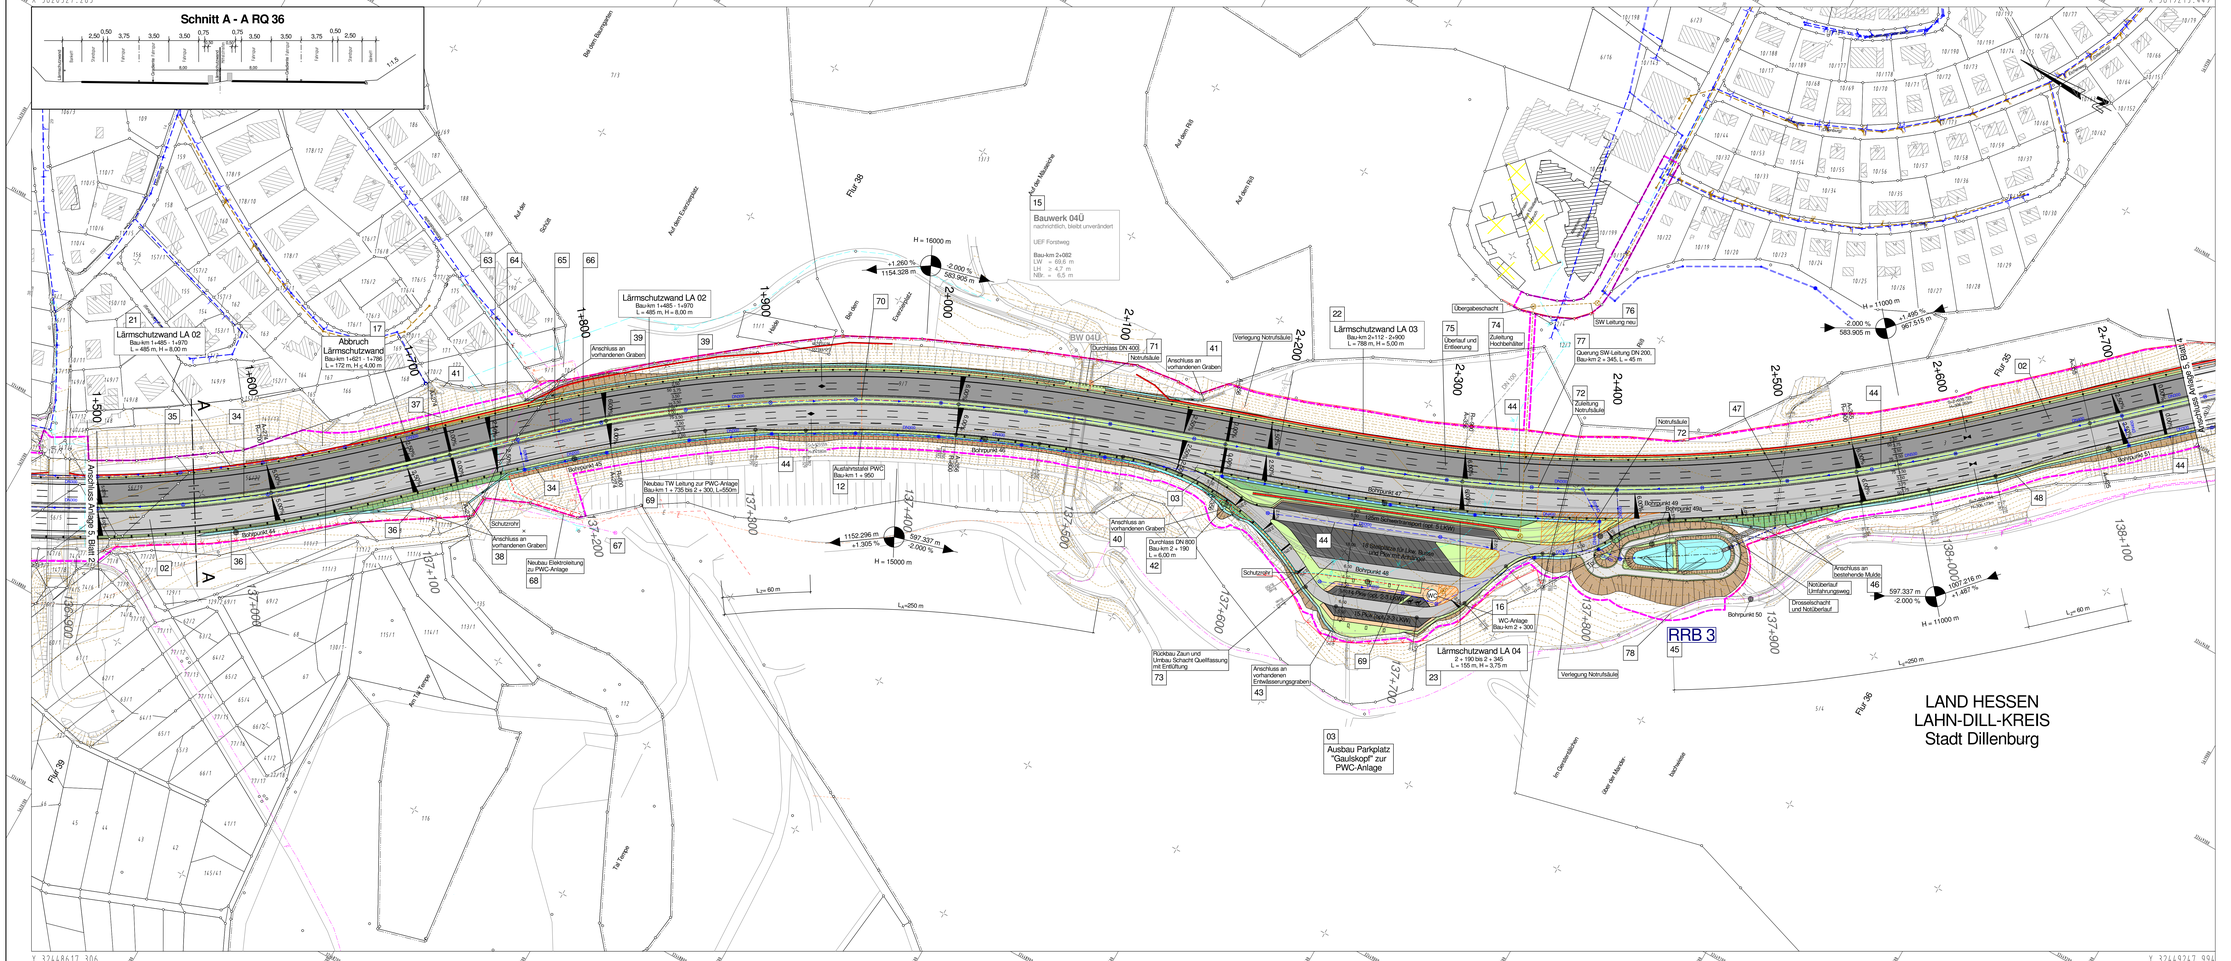
Schnitt A - A RQ 36
Y 32449099.389
X 5620327.285
Y 32449730.077
X 5619213.449
Y 32448617.306
X 5620054.315
Y 32449247.994
X 5618940.479
Bauwerk 04Ü
nachrichtlich, bleibt unverändert
UEF Forstweg
Bau-km 2+082
LW = 69,6 m
LH = ≥ 4,7 m
NBr = 6,5 m
Lärmschutzwand LA 02
Bau-km 1+485 - 1+970
L = 485 m, H = 8,00 m
Lärmschutzwand LA 03
Bau-km 2+112 - 2+900
L = 788 m, H = 5,00 m
Lärmschutzwand LA 04
2 + 190 bis 2 + 345
L = 155 m, H = 3,75 m
Abbruch Lärmschutzwand
Bau-km 1+621 - 1+786
L = 172 m, H ≤ 4,00 m
Bau-km 1 + 950
Neubau TW Leitung zur PWC-Anlage
Bau-km 1 + 735 bis 2 + 300, L=550m
Neubau Elektroleitung zu PWC-Anlage
Bau-km 2 + 190
L = 6,00 m
Durchlass DN 400
Rückbau Zaun und Umbau Schacht Quellfassung inkl.Erdüfung
Anschluss an vorhandenen Entwässerungsgraben
Anschluss an bestehende Mulde
Notüberlauf Umfahrungsweg
Drosselschacht und Notüberlauf
WC-Anlage
Bau-km 2 + 300
Verlegung Notrufsäule
Notrufsäule
Überlauf und Entleerung
Zuleitung Hochbehälter
SW Leitung neu
Querung SW-Leitung DN 200,
Bau-km 2 + 345, L = 45 m
Zuleitung Notrufsäule
Übergabeschacht
Anschluss an vorhandenen Graben
Schutzrohr
Bohrpunkt 44
Bohrpunkt 45
Bohrpunkt 46
Bohrpunkt 47
Bohrpunkt 48
Bohrpunkt 49
Bohrpunkt 50
Bohrpunkt 51
RRB 3
Ausbau Parkplatz "Gaulskopf" zur PWC-Anlage
Anschluss Anlage 5, Blatt 2
Anschluss Anlage 5, Blatt 3
