


Y 32450082.544
X 5618505.191

Y 32450094.010
X 5617595.282

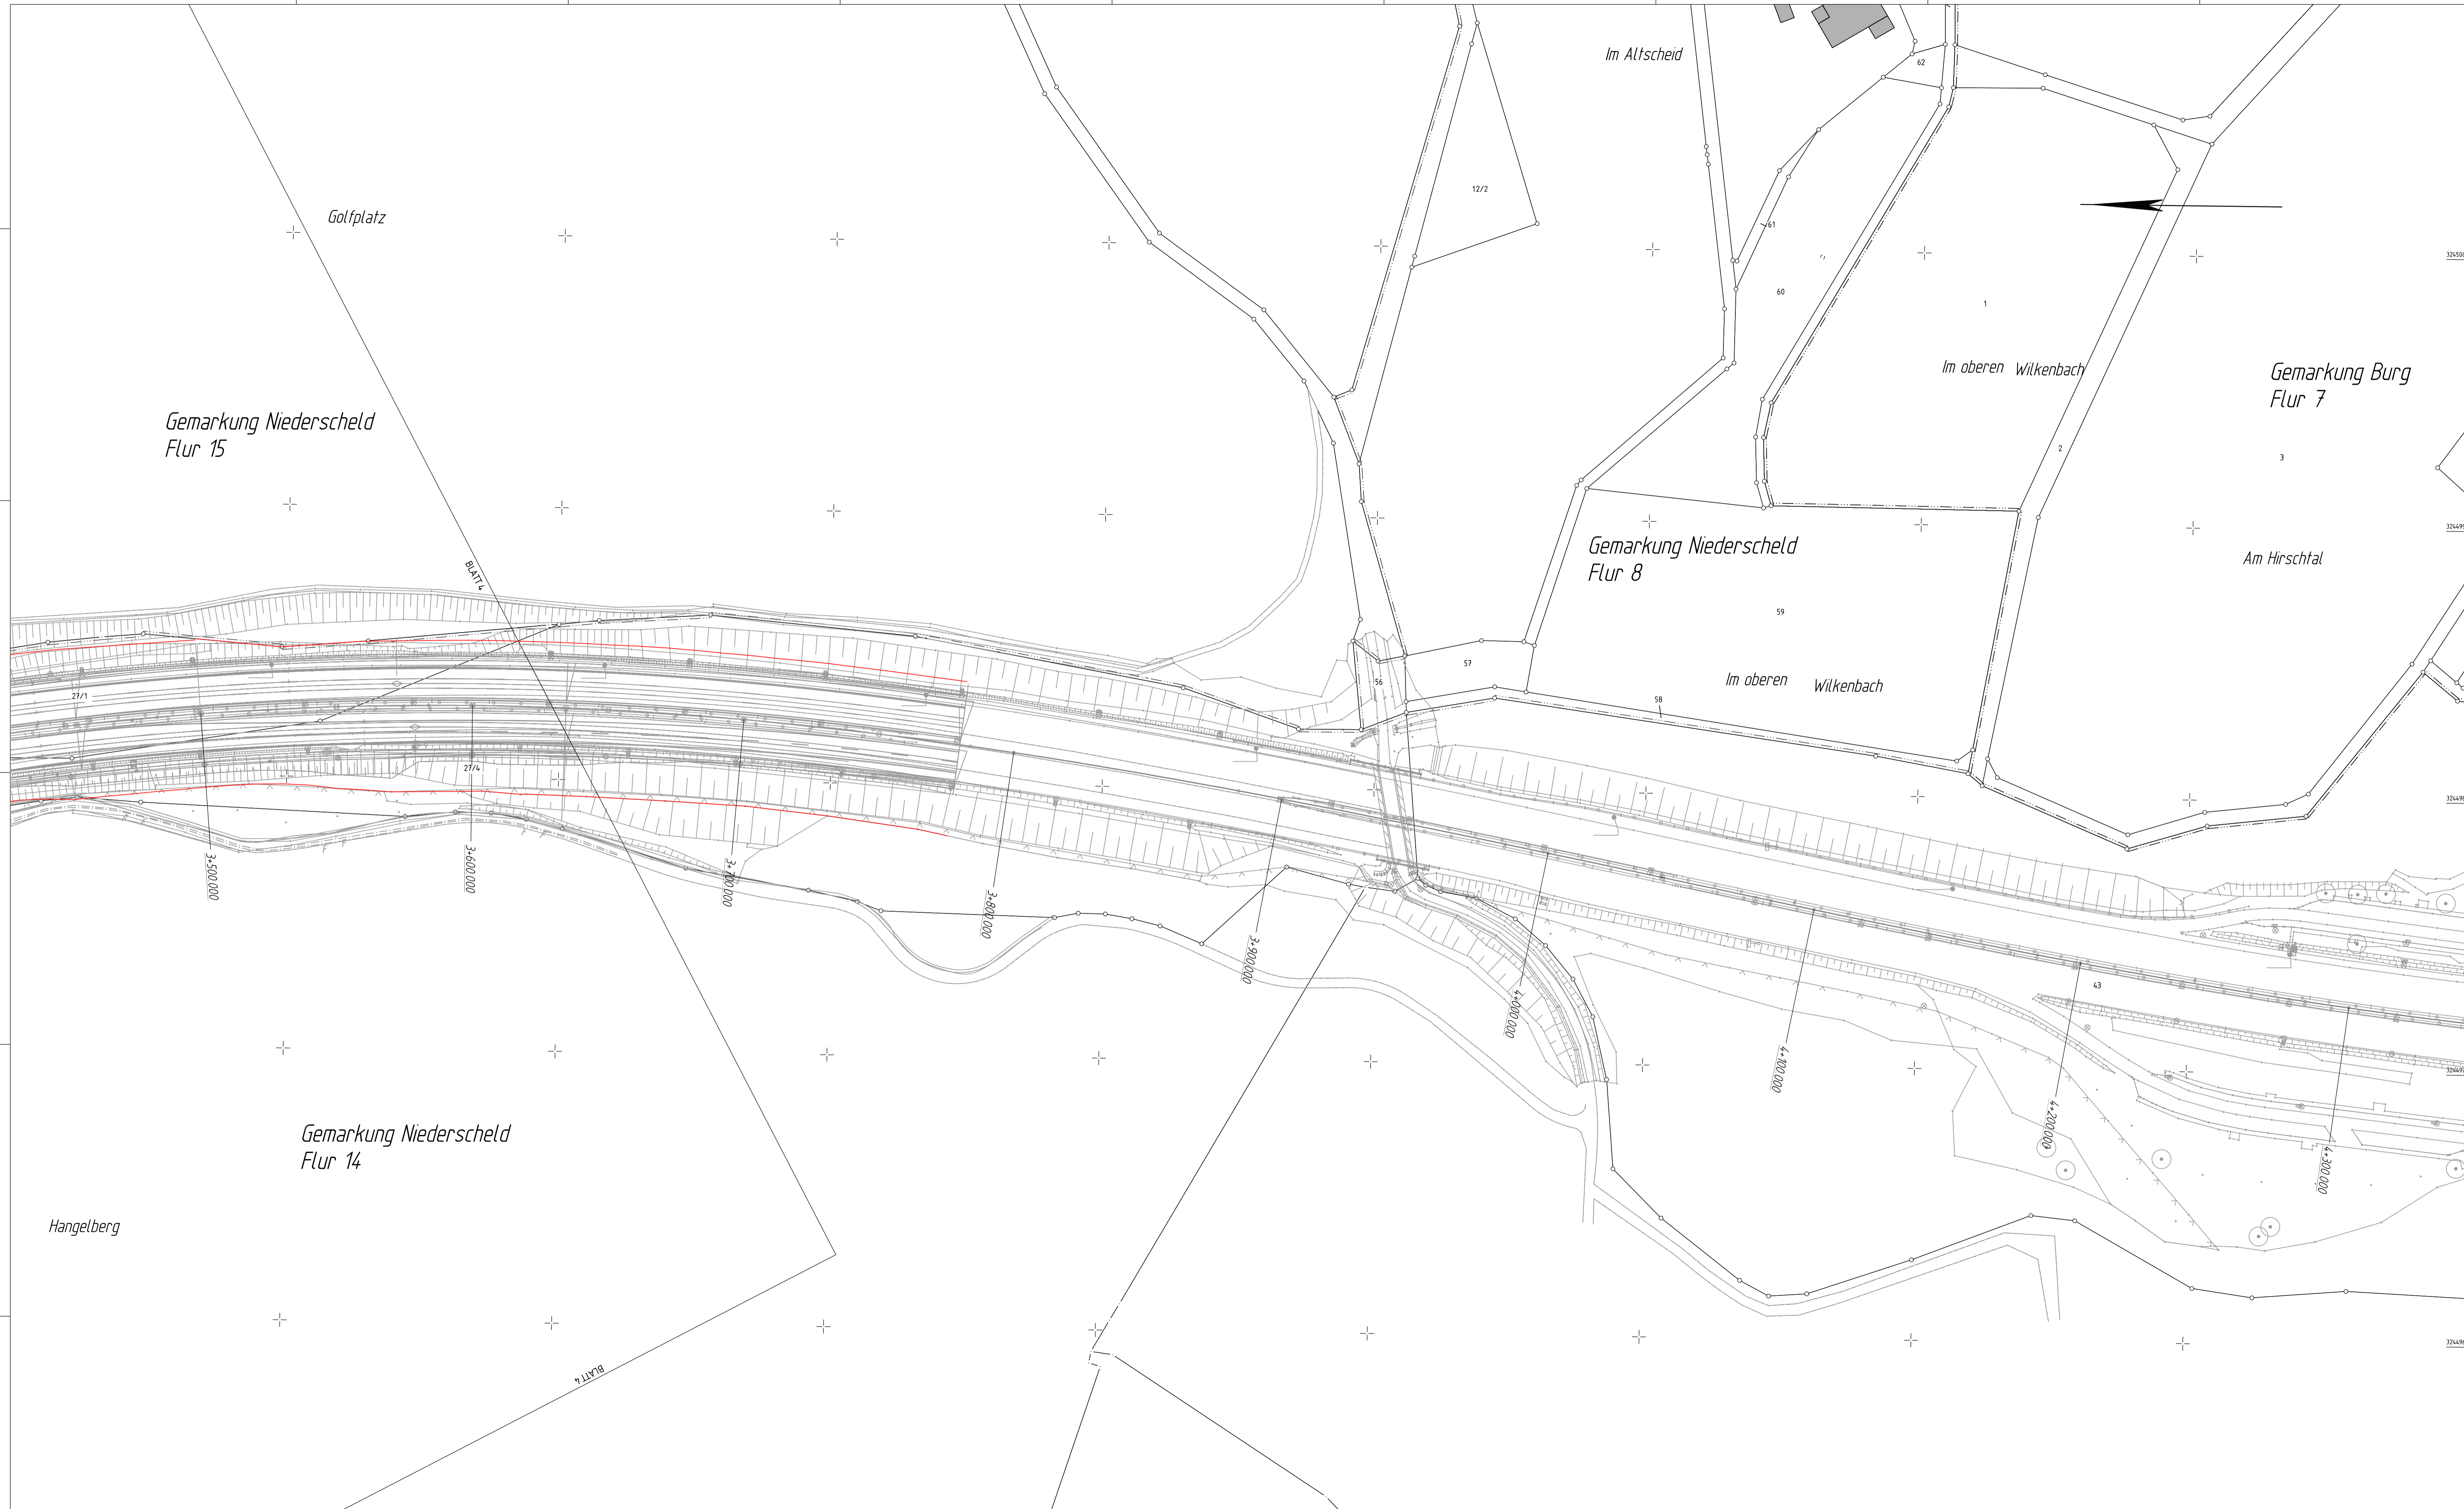

Zeichenerklärung

für den Straßenbau zu erwerbende Fläche	dauernd zu belastende Fläche
vorübergehend in Anspruch zu nehmende Fläche	Baufeldgrenze
Landesgrenze (Bundesland)	Grunderwerbsflächen:
Regierungsbezirks-, Kreis-, Gemeindegrenze	2.053,03
Gemarkungsgrenze	211 m ²
Flur - Flurgrenze	<small>2 Nr. des Grunderwerbsplanes 03 III Nr. Erwerb 03 III Nr. Teilfläche Erwerb 211 Gesamfläche in m²</small>
Flurstück - Flurstücksgrenze	

PLANFESTSTELLUNG

Nr.:	Art der Änderung:	Datum:	Zeichen:
Hessen Mobil	Straßen- und Verkehrsmanagement		
Wiesbaden			
		Unterlage Nr.:	10
		Blatt Nr.:	5
		Hessen ID:	19891
		Datum	Zeichen
		bearbeitet:	Feb. 2017 Wd
		gezeichnet:	Feb. 2017 Wd
		geprüft:	Feb. 2017 Hm
A 45, 6-streifiger Ausbau zw. den Talbrücken Marbach und Lützelbach		Grunderwerbsplan	
Straße: A 45		Maßstab: 1: 1.000	
Beginn: zw. NK 5215015 u. NK 5315016 km 135,415			
Ende: zw. NK 5215015 u. NK 5315016 km 139,195			
Aufgestellt: Dillenburg, dem Hessen Mobil - Dezernat A 45 -			
----- Dezent			

Y 32449528.599
X 5618498.211

Y 32449540.065
X 5617588.302