


# Regelquerschnitt 3 / RQ 36

von Bau-km 3 + 360 bis 3 + 780

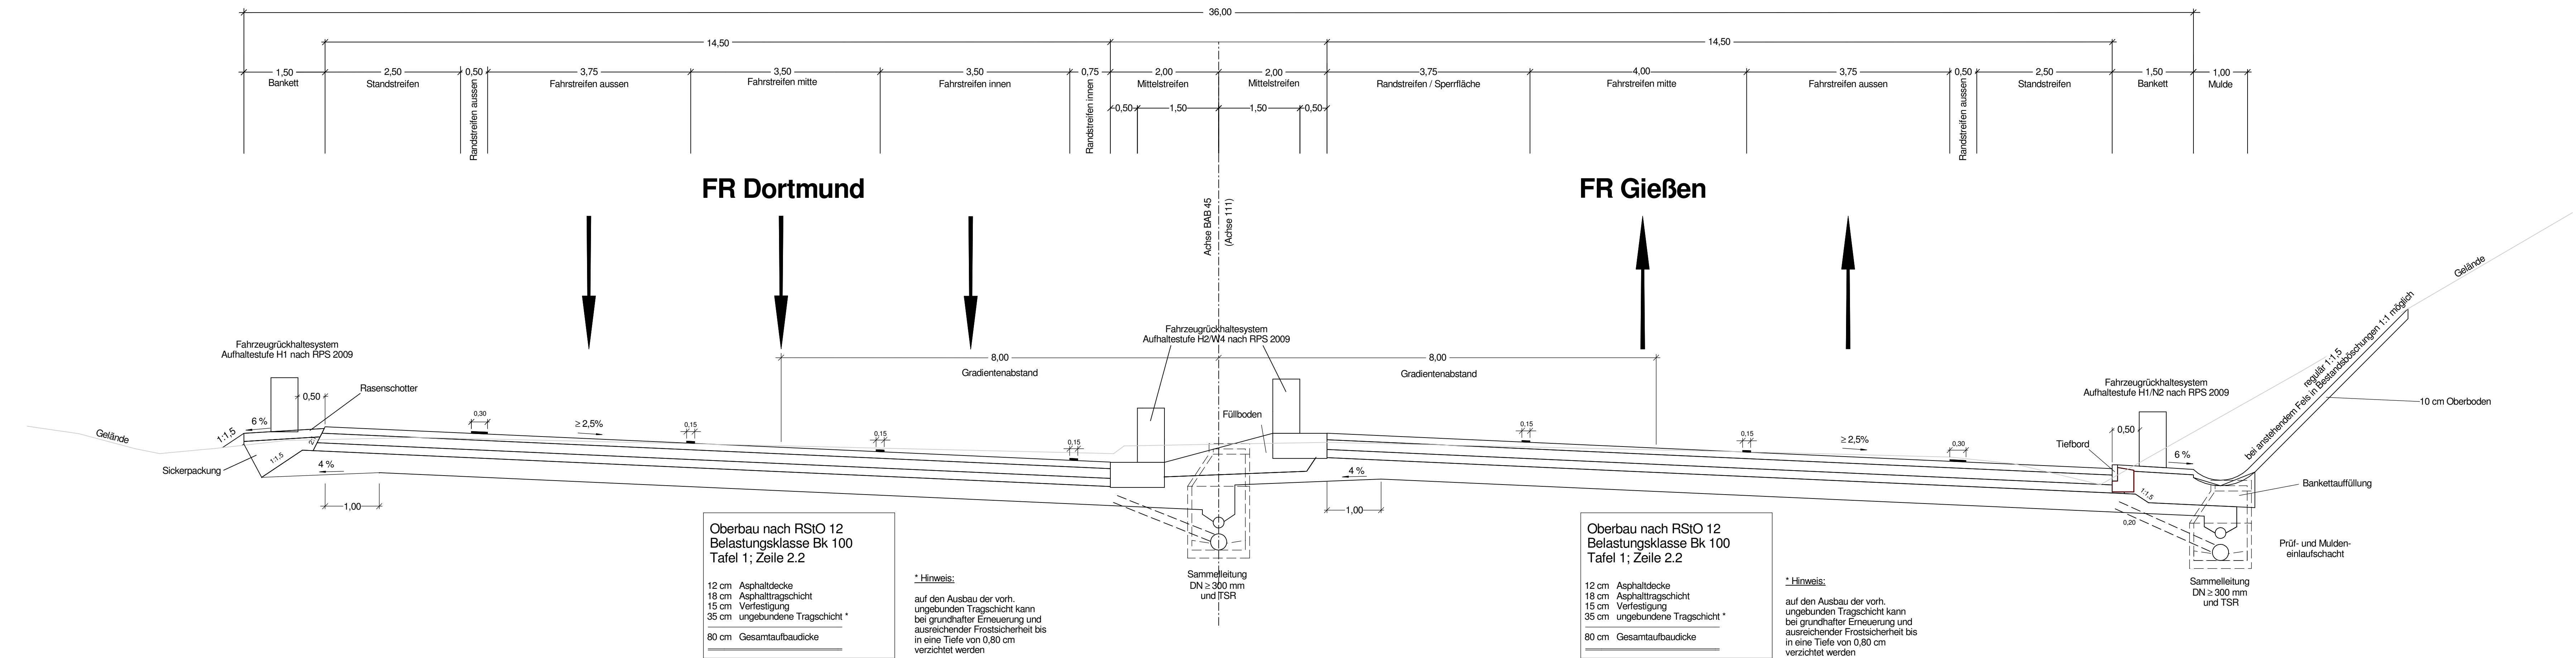

## FESTSTELLUNGSENTWURF

Nr.:	Art der Änderung:	Datum:	Zeichen:
------	-------------------	--------	----------

Datengrundlage: Hessische Verwaltung für Bodenmanagement und Geoinformation

Auftragnehmer/Planverfasser:	Datum:	Zeichen:
<b>KREBS+KIEFER</b>	April 2015	bu
Ingenieure GmbH Hilperstraße 20   64295 Darmstadt T 06151 885-0   F 06151 885-150	gezeichnet: April 2015	pdk
	geprüft: April 2015	ku

Darmstadt, 28.04.2015  
Ort, Datum, Unterschrift

<b>Hessen Mobil</b> Straßen- und Verkehrsmanagement	<b>HESSEN</b>	Unterlage Nr.: 14
		Blatt Nr.: 3
		Hessen ID: 19891
		Datum:
		Zeichen:

<b>A 45, 6-streifiger Ausbau zw. den Talbrücken Marbach und Lützelbach</b>	bearbeitet:	
Straße: <b>A 45</b>	gezeichnet:	
Beginn: zw. NK 5215015 u. NK 5315016 km 135,415	geprüft:	
Ende: zw. NK 5215015 u. NK 5315016 km 139,195		
<b>Regelquerschnitt 3</b> von Bau-km 3+360 bis 3+780		
Maßstab: 1: 50		

**Aufgestellt:**  
Dillenburg, den  
Hessen Mobil  
- Dezernat A 45 -

-----  
Dezernat