


Sonderquerschnitt PWC-Anlage Gaulskopf

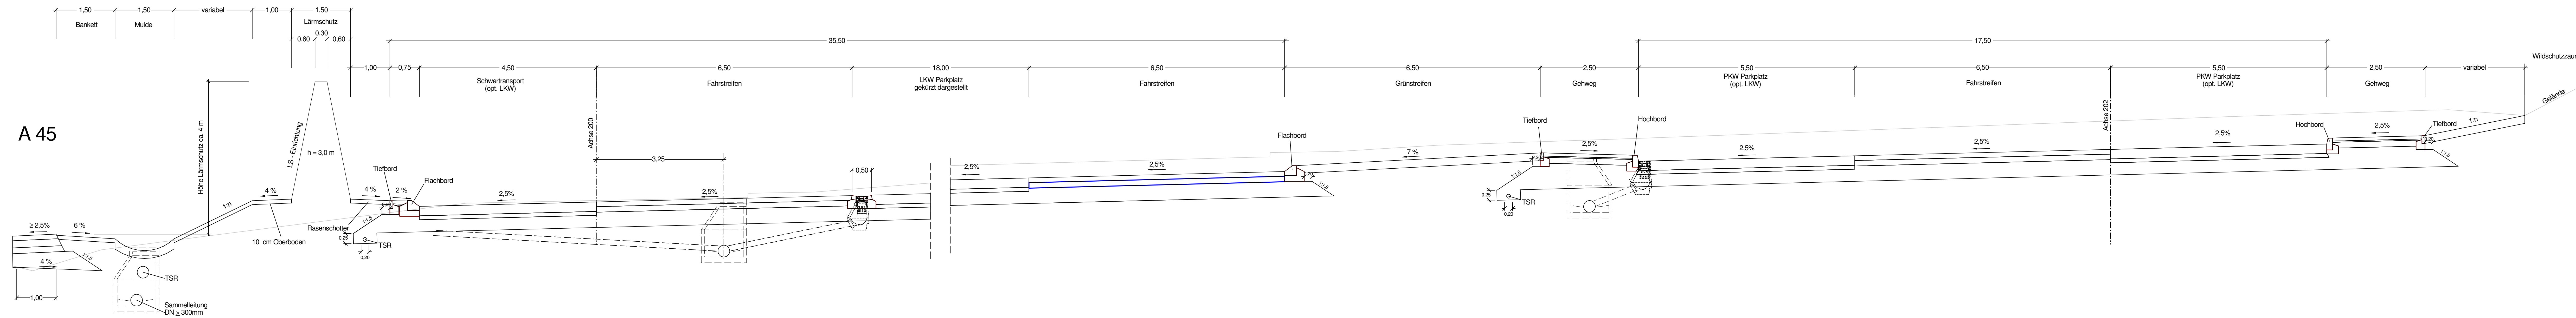

LKW Parkplatz
 Oberbau nach RStO 12
 Belastungsklasse Bk 10
 Tafel 2; Zeile 2
 24 cm Betondecke
 10 cm Asphalttragschicht
 31 cm Frostschuttschicht
 65 cm Gesamtaufbaudicke

Fahrstreifen
 Oberbau nach RStO 12
 Belastungsklasse Bk 10
 Tafel 1; Zeile 1
 12 cm Asphaltdecke
 14 cm Asphalttragschicht
 39 cm Frostschuttschicht
 65 cm Gesamtaufbaudicke

LKW Parkplatz
 Oberbau nach RStO 12
 Belastungsklasse Bk 10
 Tafel 2; Zeile 2
 24 cm Betondecke
 10 cm Asphalttragschicht
 31 cm Frostschuttschicht
 65 cm Gesamtaufbaudicke

Fahrstreifen
 Oberbau nach RStO 12
 Belastungsklasse Bk 10
 Tafel 1; Zeile 1
 12 cm Asphaltdecke
 14 cm Asphalttragschicht
 39 cm Frostschuttschicht
 65 cm Gesamtaufbaudicke

Gehweg
 Oberbau nach RStO 12
 Belastungsklasse BK 0,3
 Tafel 3; Zeile 1
 8 cm Pflasterdecke
 4 cm Pflasterbett
 15 cm Schottertragschicht
 13 cm Frostschuttschicht
 40 cm Gesamtaufbaudicke

PKW Parkplatz (opt. LKW)
 Oberbau nach RStO 12
 Belastungsklasse Bk 10
 Tafel 2; Zeile 2
 24 cm Betondecke
 10 cm Asphalttragschicht
 31 cm Frostschuttschicht
 65 cm Gesamtaufbaudicke

Fahrstreifen
 Oberbau nach RStO 12
 Belastungsklasse Bk 10
 Tafel 1; Zeile 1
 12 cm Asphaltdecke
 14 cm Asphalttragschicht
 39 cm Frostschuttschicht
 65 cm Gesamtaufbaudicke

PKW Parkplatz (opt. LKW)
 Oberbau nach RStO 12
 Belastungsklasse Bk 10
 Tafel 2; Zeile 2
 24 cm Betondecke
 10 cm Asphalttragschicht
 31 cm Frostschuttschicht
 65 cm Gesamtaufbaudicke

Gehweg
 Oberbau nach RStO 12
 Belastungsklasse BK 0,3
 Tafel 3; Zeile 1
 8 cm Pflasterdecke
 4 cm Pflasterbett
 15 cm Schottertragschicht
 13 cm Frostschuttschicht
 40 cm Gesamtaufbaudicke

FESTSTELLUNGSENTWURF

Nr.:	Art der Änderung:	Datum:	Zeichen:

Datengrundlage: Hessische Verwaltung für Bodenmanagement und Geoinformation

Auftraggeber/Planverfasser: KREBS+KIEFER Ingenieure GmbH Hilgerstraße 20 64295 Darmstadt T 06151 885-0 F 06151 885-150	bearbeitet:	April 2015	mesl
	gezeichnet:	April 2015	mesl
	geprüft:	April 2015	ku
	Darmstadt, 28.04.2015 Ort, Datum, Unterschrift		

Hessen Mobil Straßen- und Verkehrsmanagement 	Unterlage Nr.:	14
	Blatt Nr.:	4
	Hessen ID:	19891
	Datum	Zeichen

A 45, 6-streifiger Ausbau zw. den Talbrücken Marbach und Lützelbach	
Straße: A 45 Beginn: zw. NK 5215015 u. NK 5315016 km 135,415 Ende: zw. NK 5215015 u. NK 5315016 km 139,195	Sonderquerschnitt PWC-Anlage Gaulskopf Maßstab: 1: 50

Aufgestellt:
 Dillenburger, den
 Hessen Mobil
 - Dezernat A 45 -

 Dezernat