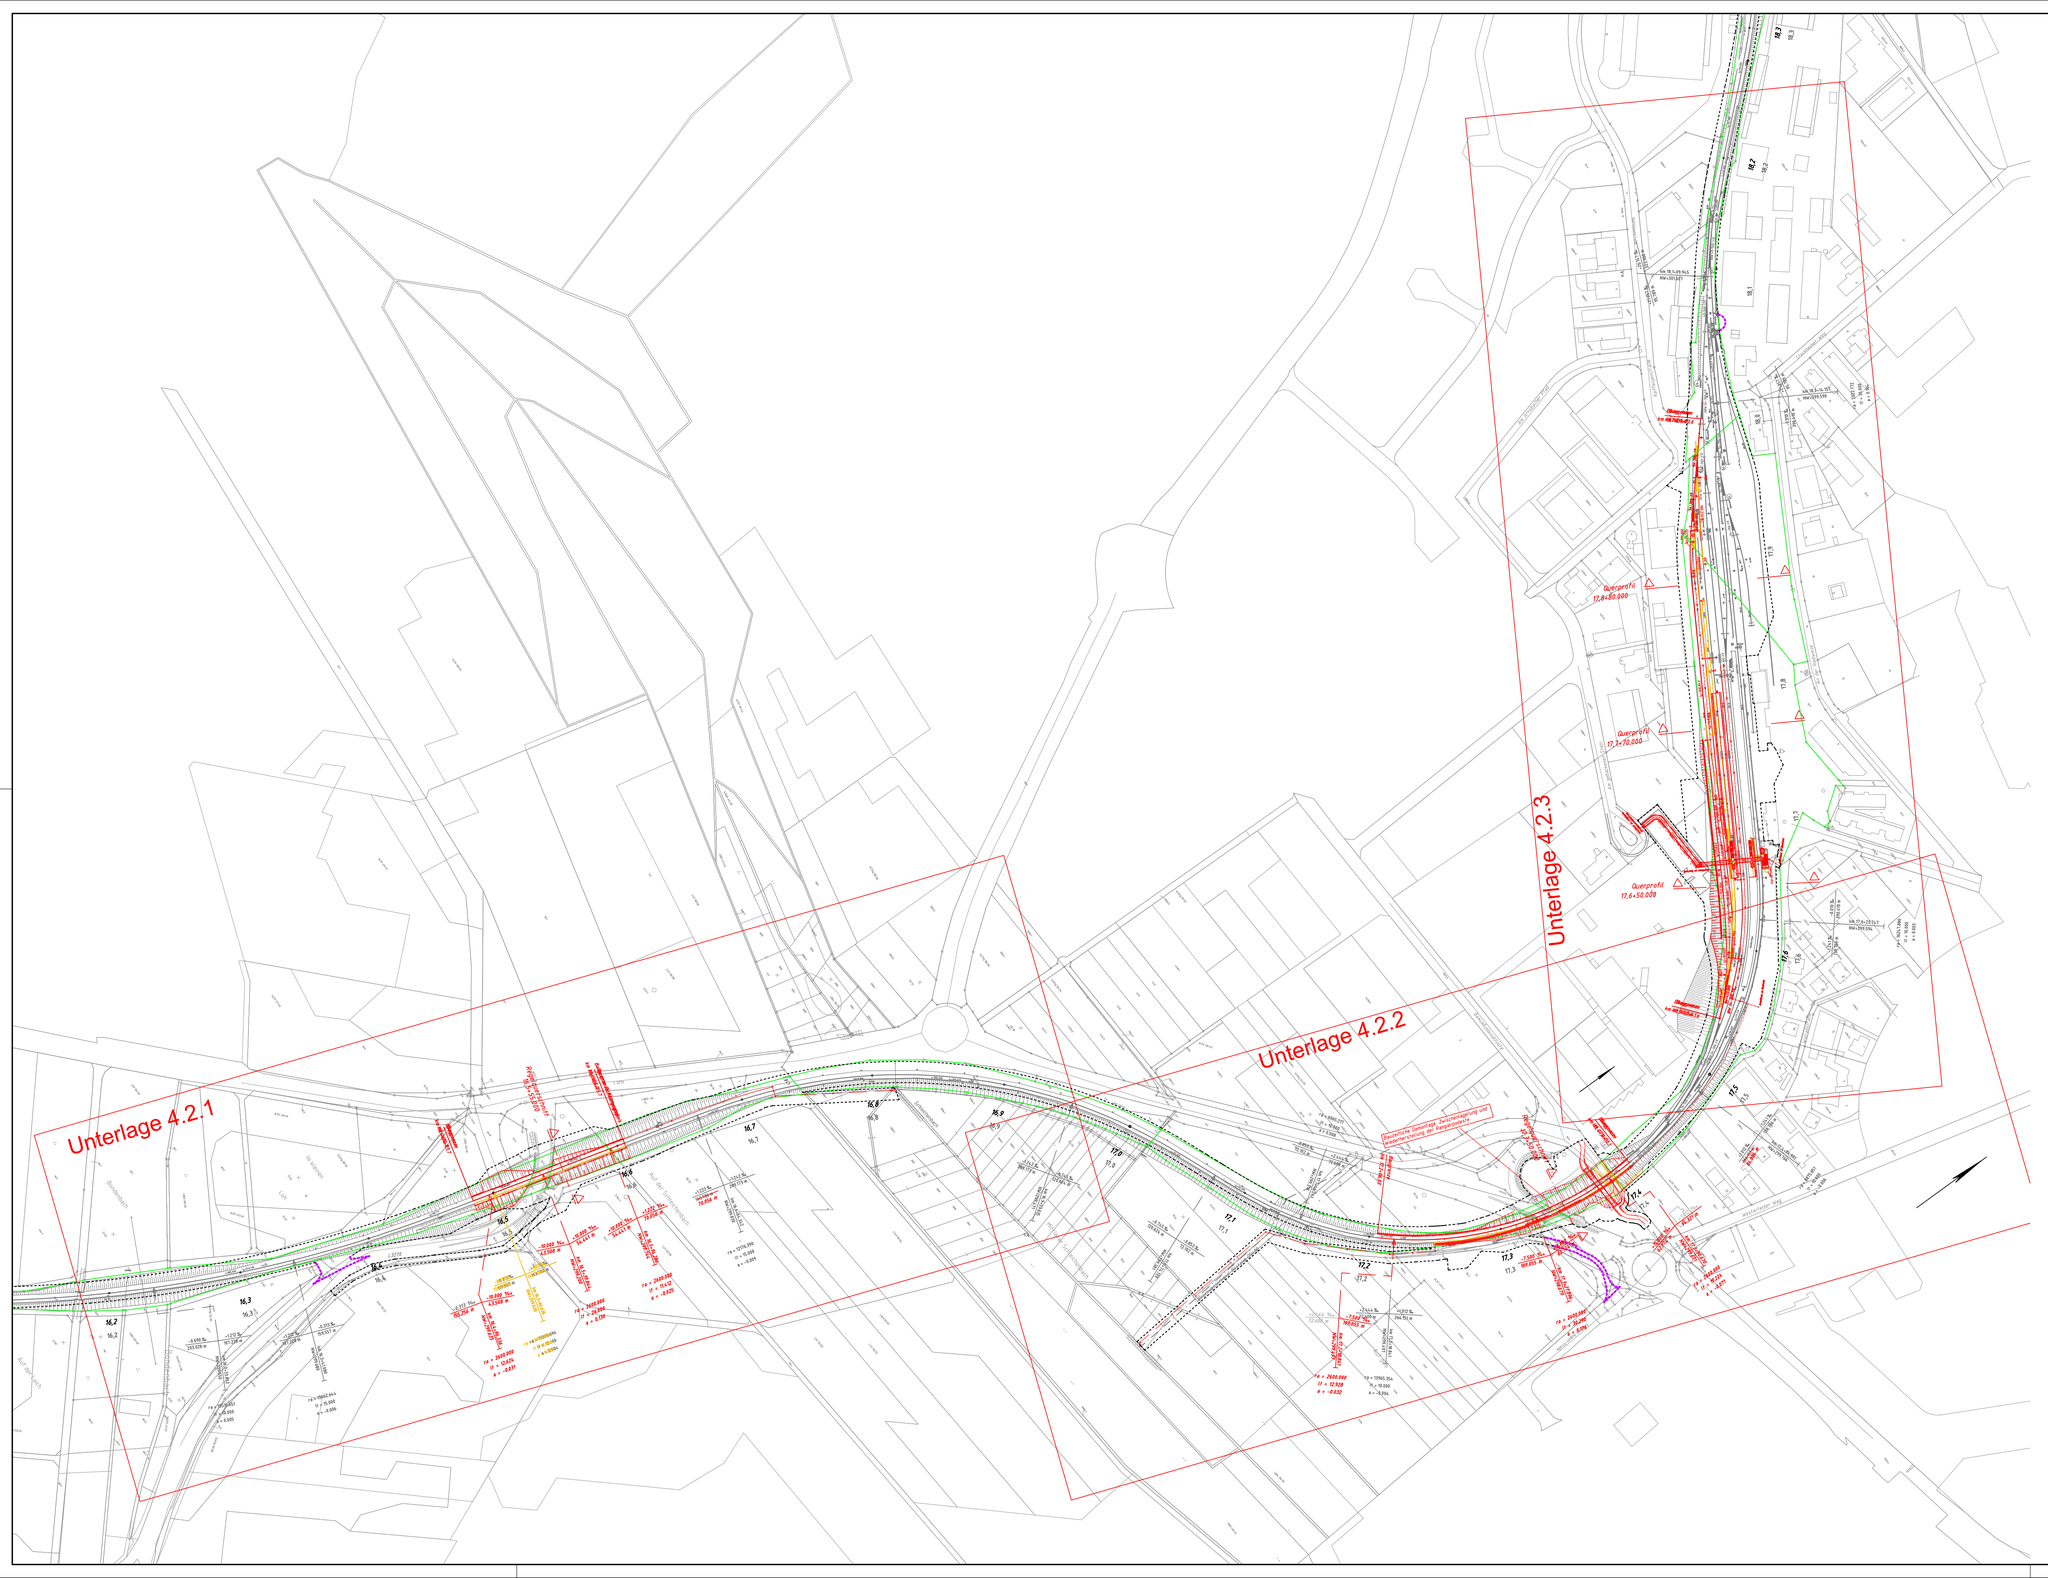
Unterlage 4.2.1
Unterlage 4.2.2
Unterlage 4.2.3
Querprofil 12,4+50.000
Querprofil 17,3+70.000
Querprofil 17,6+50.000
Querprofil 18,0+00.000
Bauphasen siehe Unterlage 4.2.4
Bauphasen siehe Unterlage 4.2.4
Bauphasen siehe Unterlage 4.2.4