


© 2022 10.17 Baade
15.02.2022 10.17 Baade
P:\Bahn\1931_\Tausnabahn\elektrifizierung\09_Planung SP\45_GemischtePlanung\01_CAD_Blaudruck\Spurplanskizze.dwg / Blaudruck

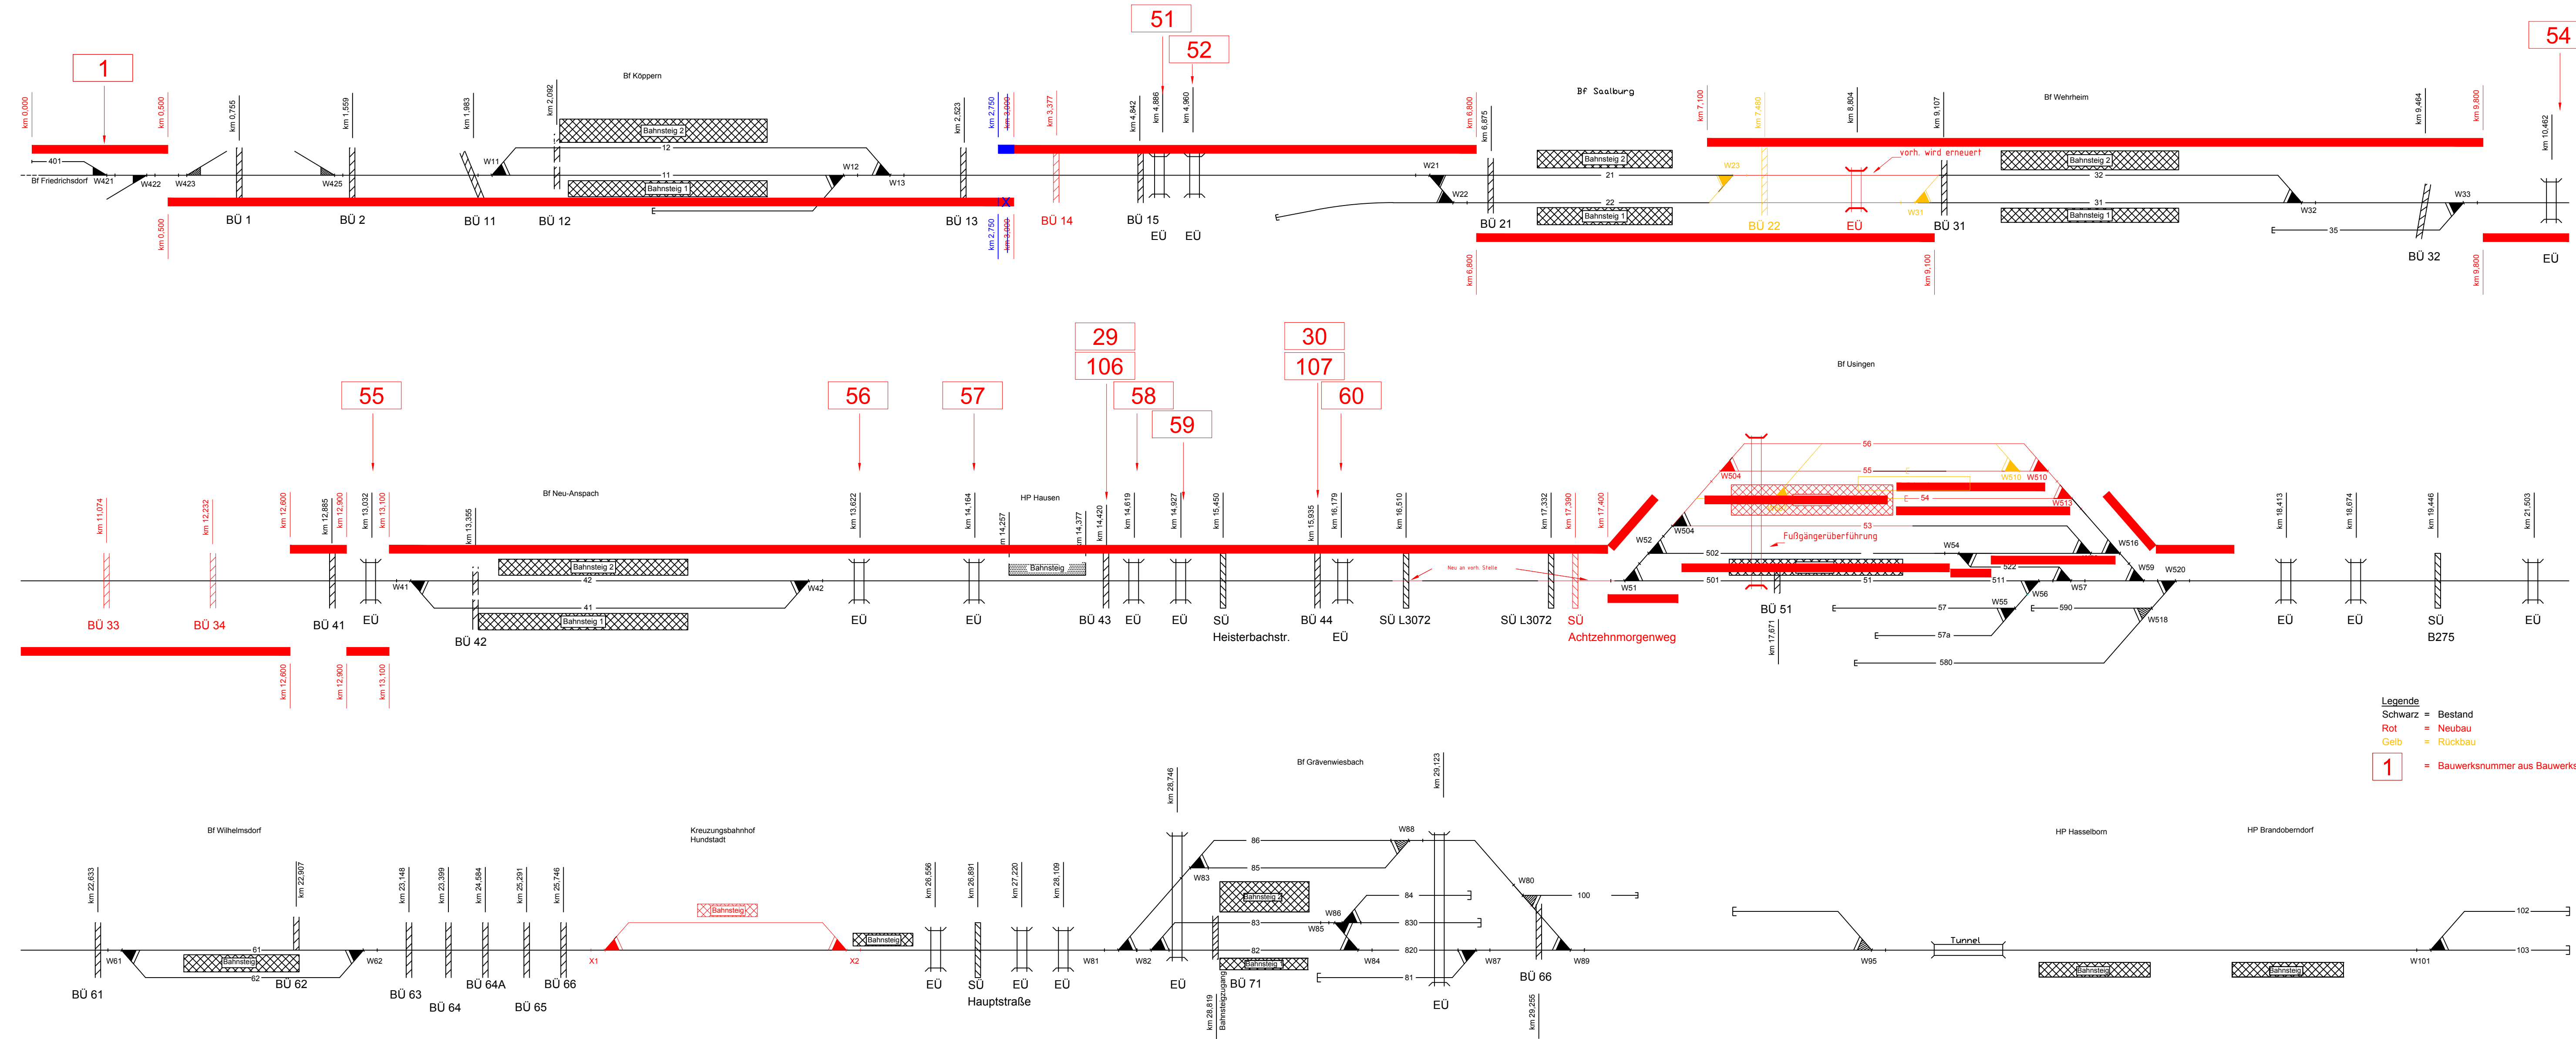

Exakte Abgrenzungen der Kilometerbereiche der Mastpositionierungen sind im Bahnhof Usingen erst im weiteren Verlauf der Entwurfsplanung möglich.

Verkehrsverband Hochtaunus
Ludwig-Erhard-Anlage 1-5
61352 Bad Homburg v. d. Höhe

VHT
Vier Verbände Hochtaunus
Rhein- und Main

Projekt :
**Elektrifizierung Taunusbahn
von Friedrichsdorf - Usingen**

| | | | |
|-------|---------------------------|---------|-------|
| F | | | |
| E | | | |
| D | | | |
| C | | | |
| B | | | |
| A | 1. Planänderungsverfahren | 02/2022 | Baade |
| Index | | Datum | Name |

Planinhalt: Spurplanskizze

| | | | | | |
|----------------|---------------------|-----------|-------------|----------|------|
| Planungsphase: | Genehmigungsplanung | Plan-Nr.: | Unterlage 3 | Index: | A |
| Planart: | Spurplanskizze | Maßstab: | | Strecke: | 9374 |
| | | | | Km: | |

Planersteller: PG Elektrifizierung Taunusbahn

Wolfgang Keck

04.11.2020

gez. Keck

Name (Druckschrift)

Datum

Unterschrift

gezeichnet: Baade

04.11.2020

04.11.2020

geprüft: Seitz

04.11.2020

04.11.2020

Bauherr / Projektleiter:

Frank Denfeld

05.11.2020

gez. Denfeld

Name (Druckschrift)

Datum

Unterschrift

Planersteller: PG Elektrifizierung Taunusbahn

Name (Druckschrift)

Datum

Stempel/Unterschrift

Name (Druckschrift)

Datum

Stempel/Unterschrift

Bauvorlagenberechtigter (Oberleitung / LST):

Name (Druckschrift)

Datum

Unterschrift

Name (Druckschrift)

Datum

Stempel/Unterschrift

Fachtechnische Planprüfung (Oberleitung, LST, 50 Hz):

Name (Druckschrift)

Datum

Unterschrift

Name (Druckschrift)

Datum

Stempel/Unterschrift

Eisenbahnbetriebsleiter (Ebl):

Name (Druckschrift)

Datum

Unterschrift

Name (Druckschrift)

Datum

Stempel/Unterschrift

Auftragnehmer:

Name (Druckschrift)

Datum

Stempel/Unterschrift

Name (Druckschrift)

Datum

Stempel/Unterschrift

Die Übereinstimmung mit der Ausführung bestätigt:

Name (Druckschrift)

Datum

Stempel/Unterschrift

Name (Druckschrift)

Datum

Stempel/Unterschrift

PG ELEKTRIFIZIERUNG
TAUNUSBahn

Wolfgang Keck

04.11.2020

gez. Keck

Name (Druckschrift)

Datum

Unterschrift

gezeichnet: Baade

04.11.2020

04.11.2020

geprüft: Seitz

04.11.2020

04.11.2020

Bauherr / Projektleiter:

Frank Denfeld

05.11.2020

gez. Denfeld

Name (Druckschrift)

Datum

Unterschrift

Planersteller: PG Elektrifizierung Taunusbahn

Name (Druckschrift)

Datum

Stempel/Unterschrift

Name (Druckschrift)

Datum

Stempel/Unterschrift

Bauvorlagenberechtigter (Oberleitung / LST):

Name (Druckschrift)

Datum

Unterschrift

Name (Druckschrift)

Datum

Stempel/Unterschrift

Fachtechnische Planprüfung (Oberleitung, LST, 50 Hz):

Name (Druckschrift)

Datum

Unterschrift

Name (Druckschrift)

Datum

Stempel/Unterschrift

Eisenbahnbetriebsleiter (Ebl):

Name (Druckschrift)

Datum

Unterschrift

Name (Druckschrift)

Datum

Stempel/Unterschrift

Auftragnehmer:

Name (Druckschrift)

Datum

Stempel/Unterschrift

Name (Druckschrift)

Datum

Stempel/Unterschrift

Die Übereinstimmung mit der Ausführung bestätigt:

Name (Druckschrift)

Datum

Stempel/Unterschrift

Name (Druckschrift)

Datum

Stempel/Unterschrift