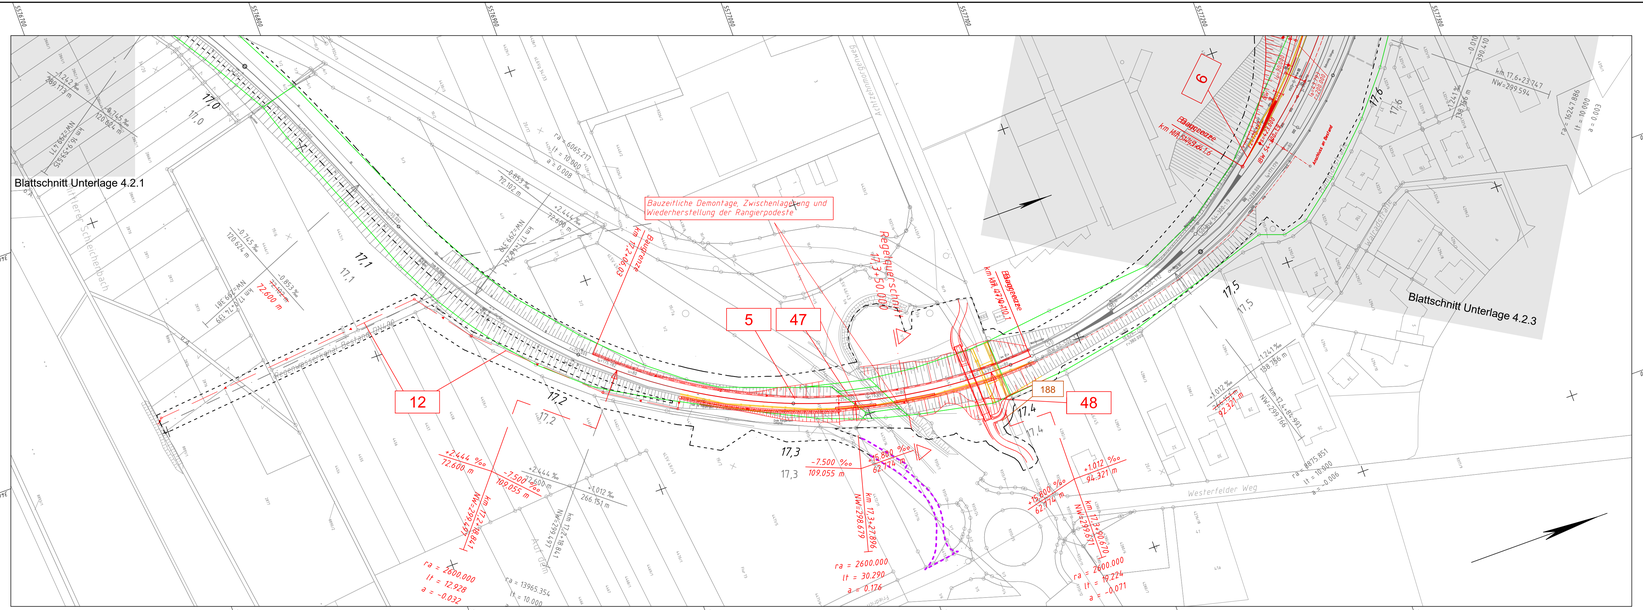
Blattschnitt Unterlage 4.2.1
Blattschnitt Unterlage 4.2.3
Bauzeitliche Demontage, Zwischenlagerung und Wiederherstellung der Rangierpadeste.
