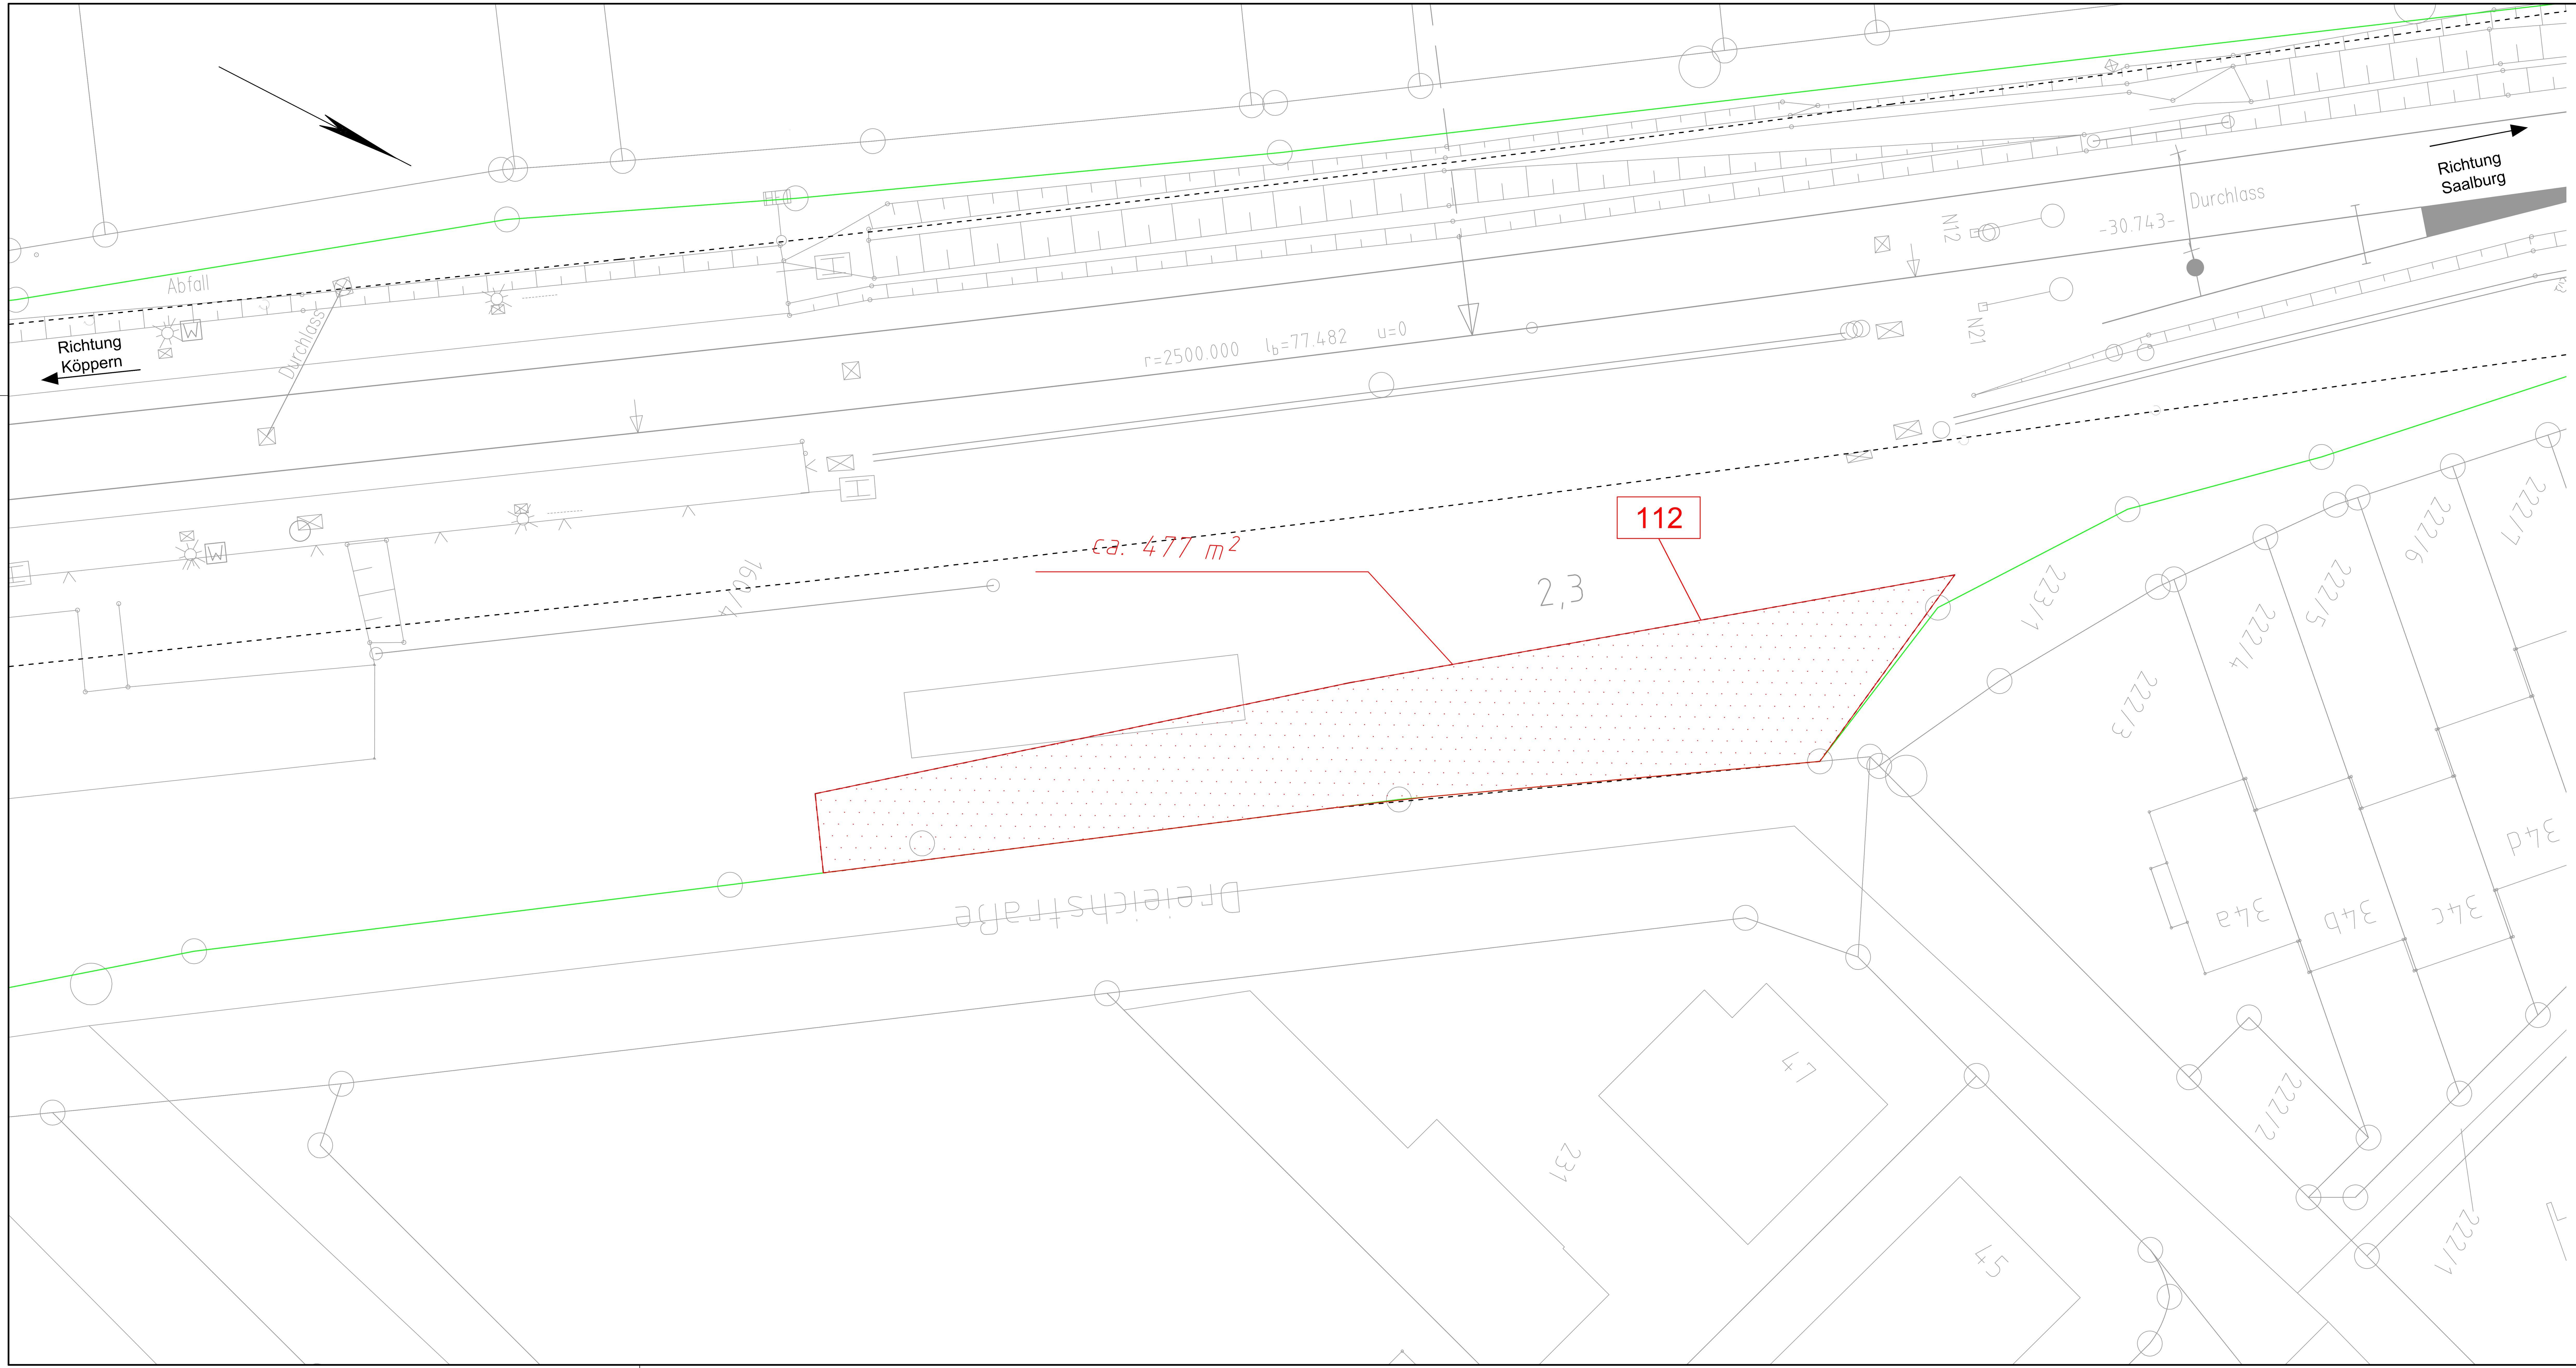

Legende

Baufeld/Baustelleneinrichtungsfläche	
Baustraße)	
Baustellenzufahrt	
Gemarkungsgrenze	
Flurgrenze	
Flurstücksgrenze	
Flurstücksnummer	40/32
VHT-Grundstücksgrenze	
Planfeststellungsgrenze	
Bestand	
Planung (nachrichtlich)	
Grenze WSG II und WSG III (nachrichtlich)	
Überschwemmungsgebiet (nachrichtlich)	

Plangrundlagen:
- Amtliches Liegenschaftskatasterinformationssystem Stand 11/2019
- Topografie Stand 07/2019
- Leitungstrassenbestandsauskunft Stand 09/2019
- Weitere spezifische Plangrundlagen siehe Erläuterungsbericht

999 Nummerierung gemäß Bauwerksverzeichnis

Verkehrsverband Hochtaunus
Ludwig-Erhard-Anlage 1-5
61352 Bad Homburg v. d. Höhe

Projekt :

Elektrifizierung Taunusbahn
von Friedrichsdorf - Usingen

Index		Datum	Name	Unterschrift
f				
e				
d				
c				
b				
a				

Planinhalt: **OLA-Blatt 2, km 2,2+54 - km 2,2+23**
Lageplan Baustelleneinrichtung

Planungsphase :	Genehmigungsplanung	**Plan-Nr.:**	Unterlage 12.6.2	**Index:**	
Planart:	Lageplan	**Maßstab:**	1:200	**Strecke:** 9374	**Km:** 2,2+54 - 2,2+23

Planersteller: PG Elektrifizierung Taunusbahn

PG ELEKTRIFIZIERUNG TAUNUSBAHN

Name (Druckschrift)	Datum	Unterschrift
Wolfgang Keck	04.11.2020	gez. Keck

Bearbeitung	Name (Druckschrift)	Datum	Unterschrift
bearbeitet :	Baade	04.11.2020	
gezeichnet :	Baade	04.11.2020	
geprüft :	Seitz	04.11.2020	gez. i.A. Seitz

Bauherr / Projektleiter:

Name (Druckschrift)	Datum	Unterschrift
Frank Denfeld	05.11.2020	gez. Denfeld

Planersteller: PG Elektrifizierung Taunusbahn
Plan gleichgestellt mit der .... Freigabe Nr. ....
Bauvorlagenberechtigter / Ebl, vom ....

Name (Druckschrift) Datum Stempel/Unterschrift

Bauvorlagenberechtigter (Oberleitung / LST):

Name (Druckschrift) Datum Unterschrift

Prüfvermerk bautechn. / Gutachter:

Name (Druckschrift) Datum Stempel/Unterschrift

Fachtechnische Planprüfung (Oberleitung, LST, 50 Hz):

Name (Druckschrift) Datum Unterschrift

Genehmigungsbehörde: RP Darmstadt / LEA

Name (Druckschrift) Datum Unterschrift

Eisenbahnbetriebsleiter (Ebl):
Fachtechnische Freigabe der Ausführungsunterlagen

Name (Druckschrift) Datum Unterschrift

Auftragnehmer : Die Übereinstimmung mit der Ausführung bestätigt:

Name (Druckschrift) Datum Stempel/Unterschrift

Name (Druckschrift) Datum Unterschrift