



15.02.2022 13:55 abade @ 22.6 DBB2020.CTB P:\Bahn\1934_Taunusbahn\elektrifizierung\9_Planung\SP44_Taunusbahn\elektrifizierung\1_CAD_Blaudruck\20103_LP_500_BEF_Hundstall.dwg LP_1_500

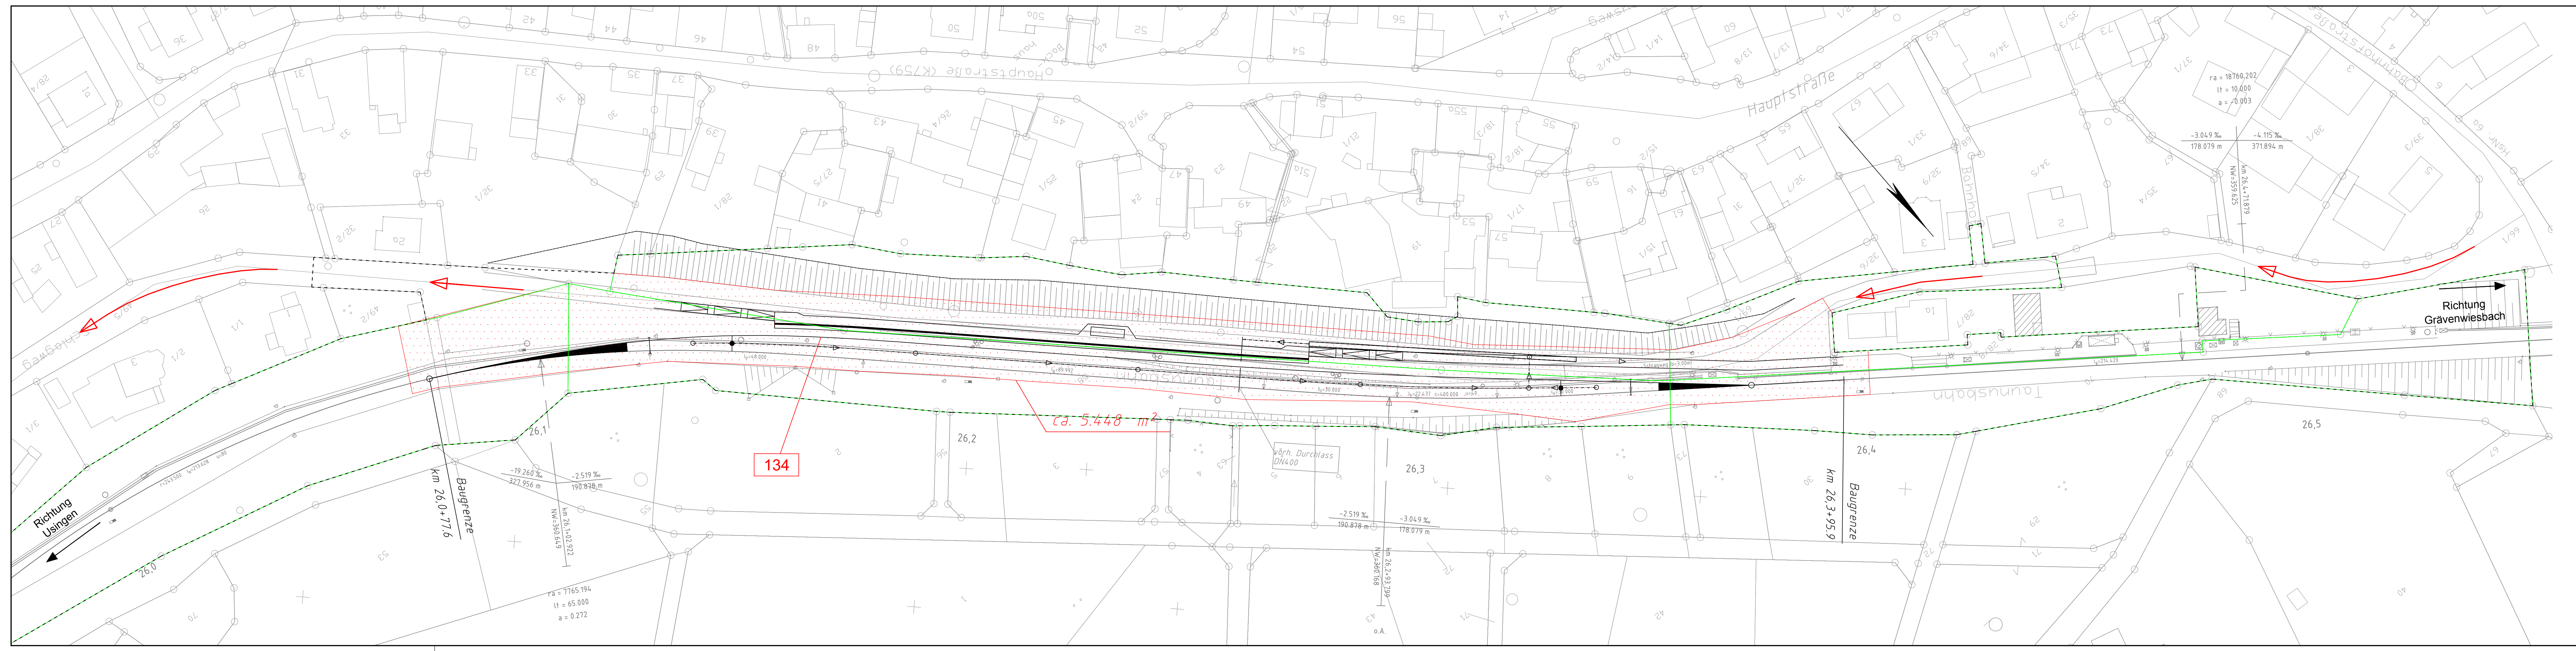

Legende

- Baufeld/Baustelleneinrichtungsfläche
- Baustraße
- Baustellenzufahrt
- Gemarkungsgrenze
- Flurgrenze
- Flurstücksgrenze
- Flurstücksnummer
- VHT-Grundstücksgrenze
- Planfeststellungsgrenze
- Bestand
- Planung (nachrichtlich)
- Grenze WSG II und WSG III (nachrichtlich)
- Überschwemmungsgebiet (nachrichtlich)

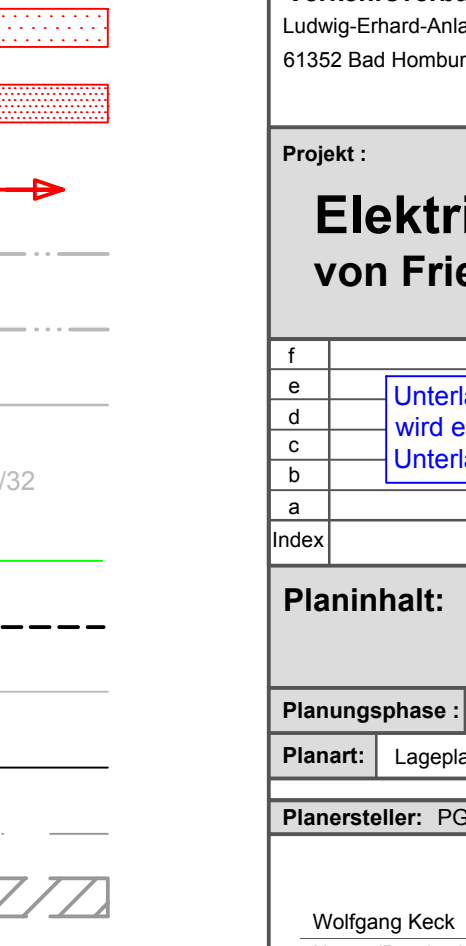

999 Nummerierung gemäß Bauwerksverzeichnis

Plangrundlagen:
- Amtliches Liegenschaftskatasterinformationssystem Stand 11/2019
- Topografie Stand 07/2019
- Leitungstrassenbestandsauskunft Stand 09/2019
- Weitere spezifische Plangrundlagen siehe Erläuterungsbericht

Verkehrsverband Hochtaunus
Ludwig-Erhard-Anlage 1-5
61352 Bad Homburg v. d. Höhe

VHT
Wir verbinden Menschen.
Mit Busse und Schiene.

Projekt : Elektrifizierung Taunusbahn von Friedrichsdorf - Usingen

f					
e					
d					
c					
b					
a					
Index		Datum	Name	Unterschrift	

Planinhalt: Neubau Kreuzungsgleis Bf Hundstadt
Lageplan Baustelleneinrichtungsflächen

Planungsphase :	Genehmigungsplanung	Plan-Nr.:	Unterlage 12.3	Index:	
Planart:	Lageplan	Maßstab:	1:500	Strecke:	9374
				Km:	26,0+78 -26,3+96

Planersteller: PG Elektrifizierung Taunusbahn	Bearbeitung: Name (Druckschrift)	Datum:	Unterschrift:
PG ELEKTRIFIZIERUNG TAUNUSBahn	bearbeitet: Baade	04.11.2020	
Wolfgang Keck	gezeichnet: Baade	04.11.2020	
Name (Druckschrift)	Datum	Unterschrift	geprüft: Seitz
04.11.2020			04.11.2020
gepr. i.A. Seitz			
Bauherr / Projektleiter:	Freigabe Nr.:		
VHT	Plan gleichgestellt mit der		
	Bauvorlagenberechtigter / EBL, vom		
Frank Denfeld	05.11.2020	gepr. Denfeld	
Name (Druckschrift)	Datum	Unterschrift	Name (Druckschrift)
			Datum
			Stempel/Unterschrift

Bauvorlagenberechtigter (Oberleitung / LST):

Prüfvermerk bautechn. / Gutachter:

Fachtechnische Planprüfung (Oberleitung, LST, 50 Hz):

Genehmigungsbehörde: RP Darmstadt / LEA

Eisenbahnbetriebsleiter (Ebl):

Fachtechnische Freigabe der Ausführungsunterlagen:

Auftragnehmer: Die Übereinstimmung mit der Ausführung bestätigt:

Name (Druckschrift) **Datum** **Stempel/Unterschrift** **Name (Druckschrift)** **Datum** **Unterschrift**