


CAD-Zeichnung,
darf nicht manuell geändert werden!

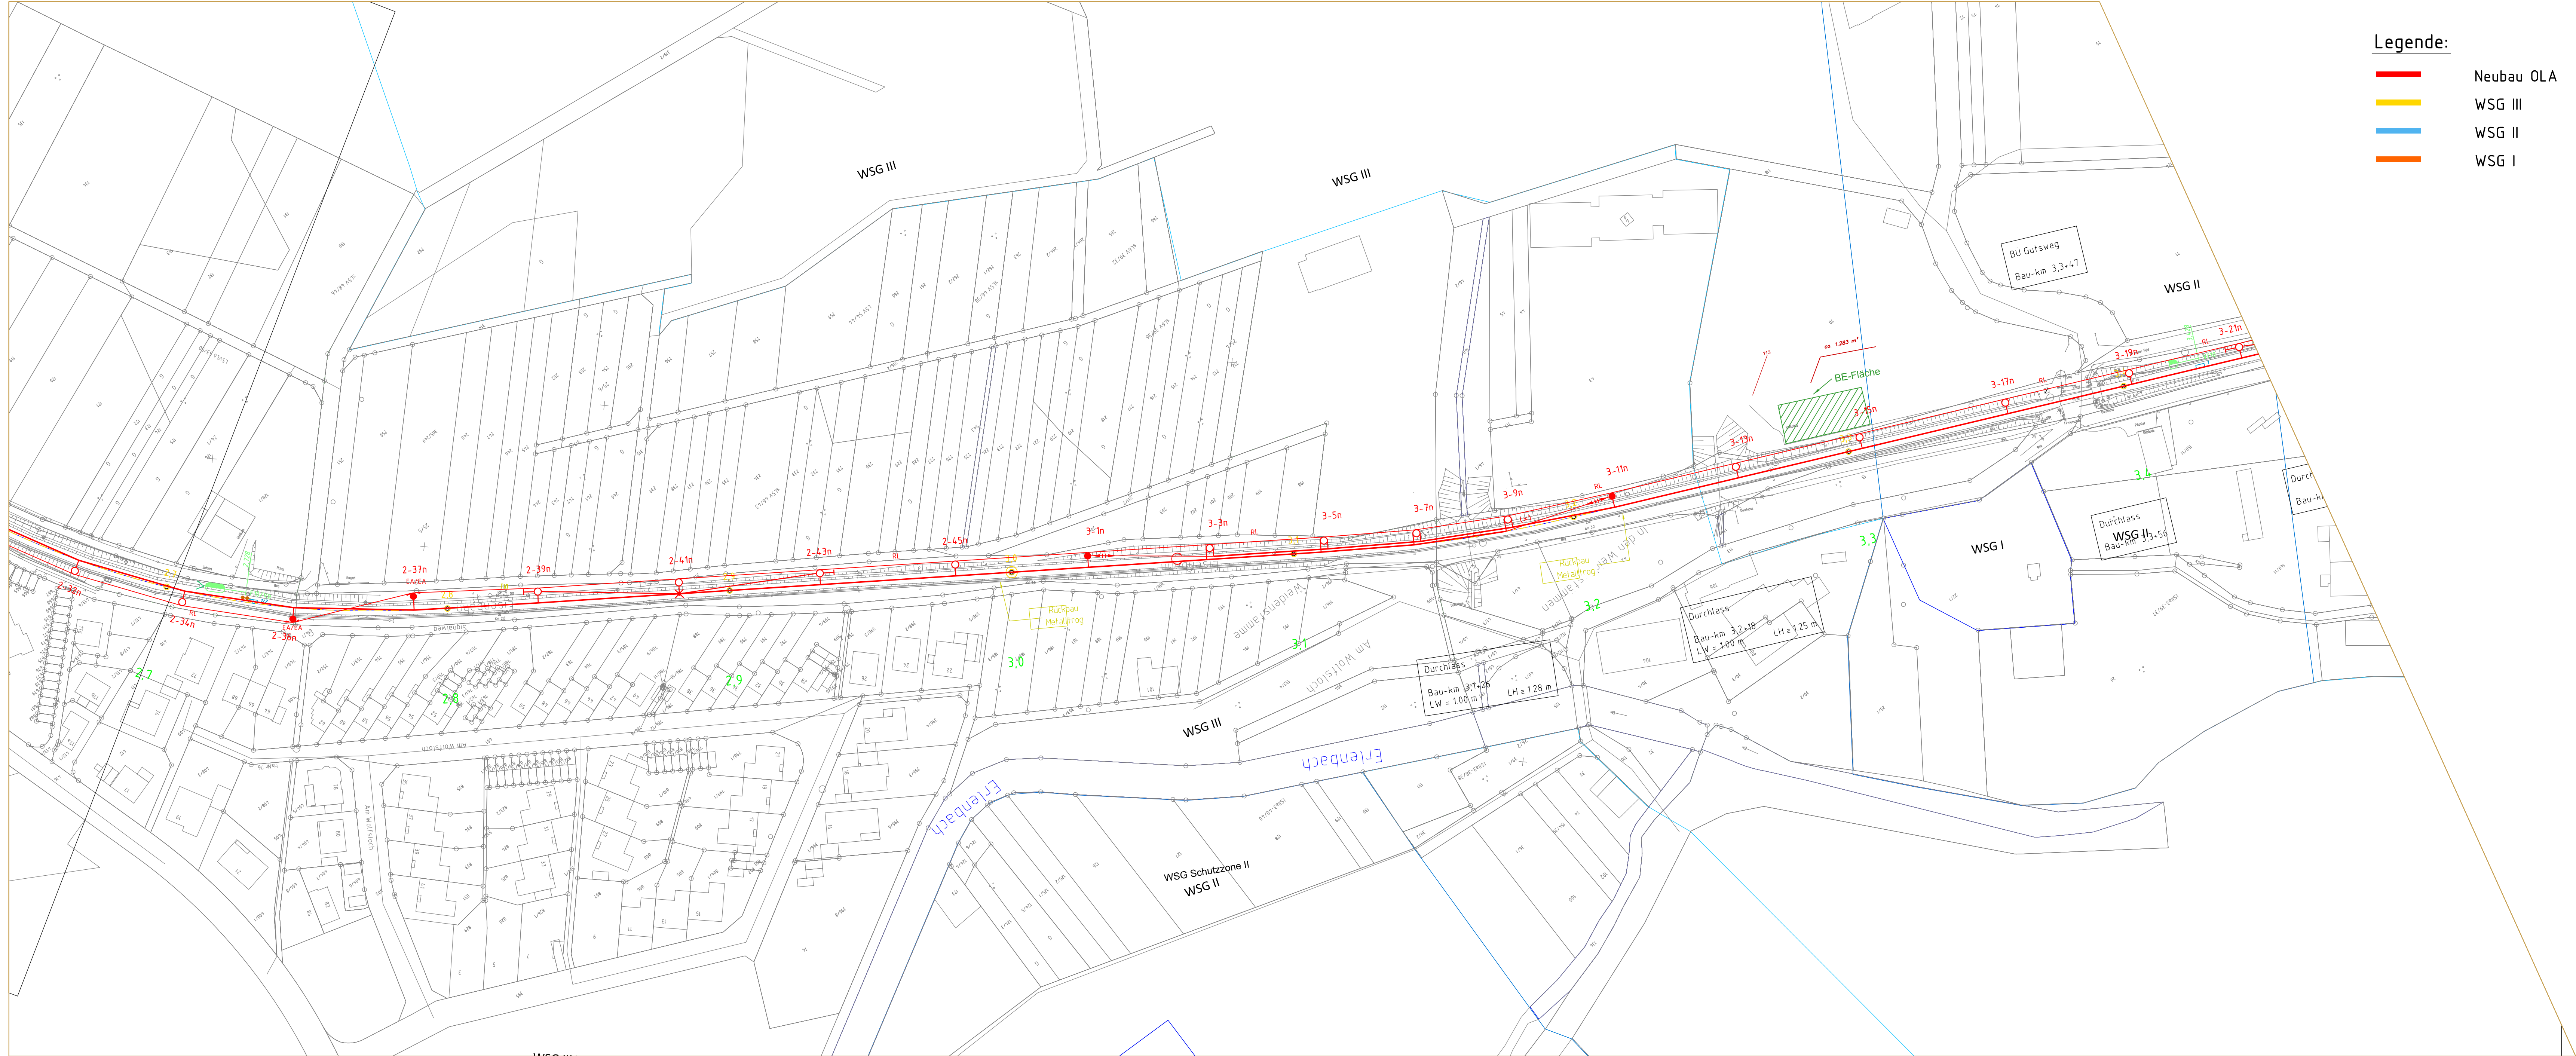

Legende:

- Neubau OLA
- WSG III
- WSG II
- WSG I

Verkehrsverband Hochtaunus

Ludwig-Erhard-Anlage 1-5

61352 Bad Homburg v. d. Höhe

Wir verbinden Menschen

Mit Busen und Bahnen

VHT

Projekt :

Elektrifizierung Taunusbahn

von Friedrichsdorf - Usingen

F				
E				
D				
C				
B				
A	1. Planänderungsverfahren	01.2022	Siering	
Index		Datum	Name	Unterschrift

Planinhalt: Oberleitungslageplan

Planungsphase :	Genehmigungsplanung	Plan-Nr.:	Unterlage 27.1, Blatt 4 (neue Unterlage)	Index:	A
Planart:	Ebsl.	Maßstab:	1:1000	Strecke:	9374
				Km:	2,6 - 3,4

Planersteller:	PG Elektrifizierung Taunusbahn	Bearbeitung	Name (Druckschrift)	Datum	Unterschrift
	PG ELEKTRIFIZIERUNG TAUNUSBahn	bearbeitet:	T. Siering	01.2022	-
Caroline Suk	01.2022	gez. Caroline Suk	gezeichnet:	A. Ochs	01.2022
Name (Druckschrift)	Datum	Unterschrift	geprüft:	M. Lammert	01.2022

Bauherr / Projektleiter:	PG Elektrifizierung Taunusbahn	Planersteller:	PG Elektrifizierung Taunusbahn
Frank Denfeld	14.02.2022	gez. Denfeld	
Name (Druckschrift)	Datum	Unterschrift	Name (Druckschrift) Datum Stempel/Unterschrift

Bauvorlagenberechtigter (Oberleitung / LST):	Prüfvermerk bautechn. / Gutachter:
Name (Druckschrift) Datum Unterschrift	Name (Druckschrift) Datum Stempel/Unterschrift

Fachtechnische Planprüfung (Oberleitung, LST, 50 Hz):	Genehmigungsbehörde:
Name (Druckschrift) Datum Unterschrift	RP Darmstadt / LEA

Eisenbahnbetriebsleiter (Ebl):	HLB
Fachtechnische Freigabe der Ausführungsunterlagen	
Name (Druckschrift) Datum Unterschrift	Name (Druckschrift) Datum Unterschrift

Auftragnehmer :

Die Übereinstimmung mit der Ausführung bestätigt:

Name (Druckschrift) Datum Stempel/Unterschrift	Name (Druckschrift) Datum Unterschrift
--	--