


Regelquerschnitt B 426
Stationsbereich 0+250 bis 0+480

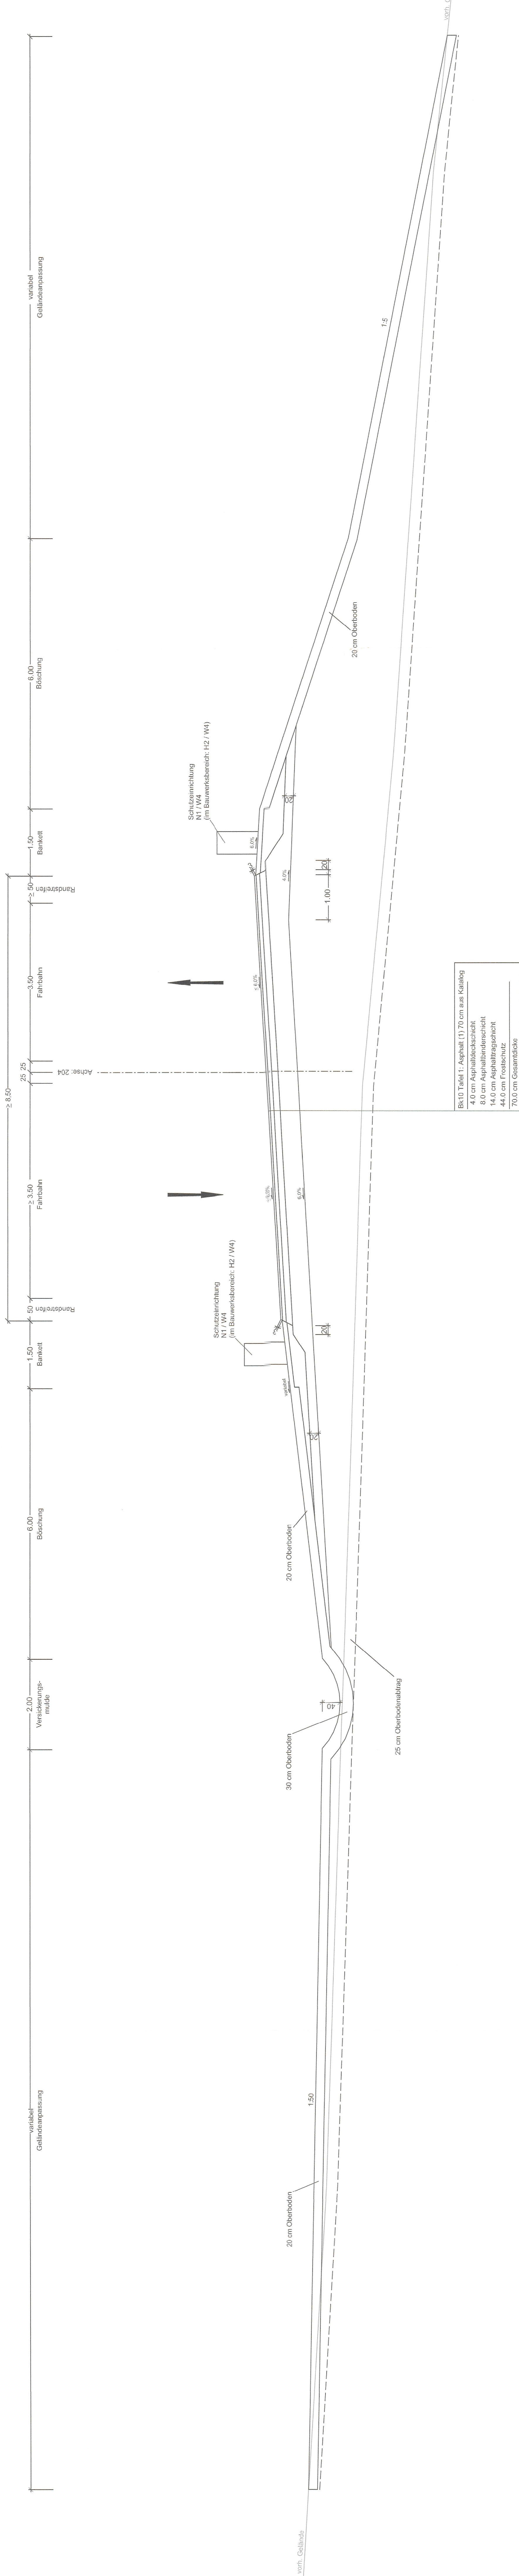

Auftragnehmer/Planverfasser:  KREBS + KIEFER Ingenieure GmbH Hilsener Str. 1 54295 Pommern T 0651 985-0 F 0651 985-150	beurteilt:	August 2018	Zeichen
	gezeichnet:	August 2018	
	geprüft:	August 2018	
Datum: 01.08.2018 Ort, Datum, Unterschrift			

 Stadt Ober-Ramstadt Der Magistrat Darmstädter Strasse 29 64372 Ober-Ramstadt	Aufgestellt: Magistrat der Stadt Ober-Ramstadt
--	---

Nr.	Art der Änderung	Datum	Zeichen

FESTSTELLUNGSENTWURF


Hessen Mobil
 Straßen- und Verkehrsmanagement
HESSEN



 Unterlage / Blatt-Nr.: **14 / 2**
Regelquerschnitt 2
B 426, Stationsbereich
Bau-km 0+250 bis 0+450
 Maßstab: **1 : 50**
 Straße: **B 426 Beginn: zw. NK 611805/2 u. NK 611800/4 km 1+637**
Ende: zw. NK 6118/00/4 u. NK 6119/07/1 km 1+639

B 426 Entlastungsstraße Ober-Ramstadt Stadtteil Hahn
Bau-km 0+000 bis 1+832

Aufgestellt: Darmstadt: Hessen-Koblenz Planung Südhessen	30.10.18 <i>[Signature]</i> (Darmstadtler)	Unterlage zum Planfeststellungsbeschluss vom 04.06.2012 Nr. 04/06/2012 Wiesbaden, den 02.05.2012 Hessisches Ministerium für Wirtschaft, Energie, Verkehr und Wohnen Akt. VI Im Auftrag <i>[Signature]</i>	Nr. 14.1.2 Regierungsdirektorium
---	--	--	-------------------------------------