


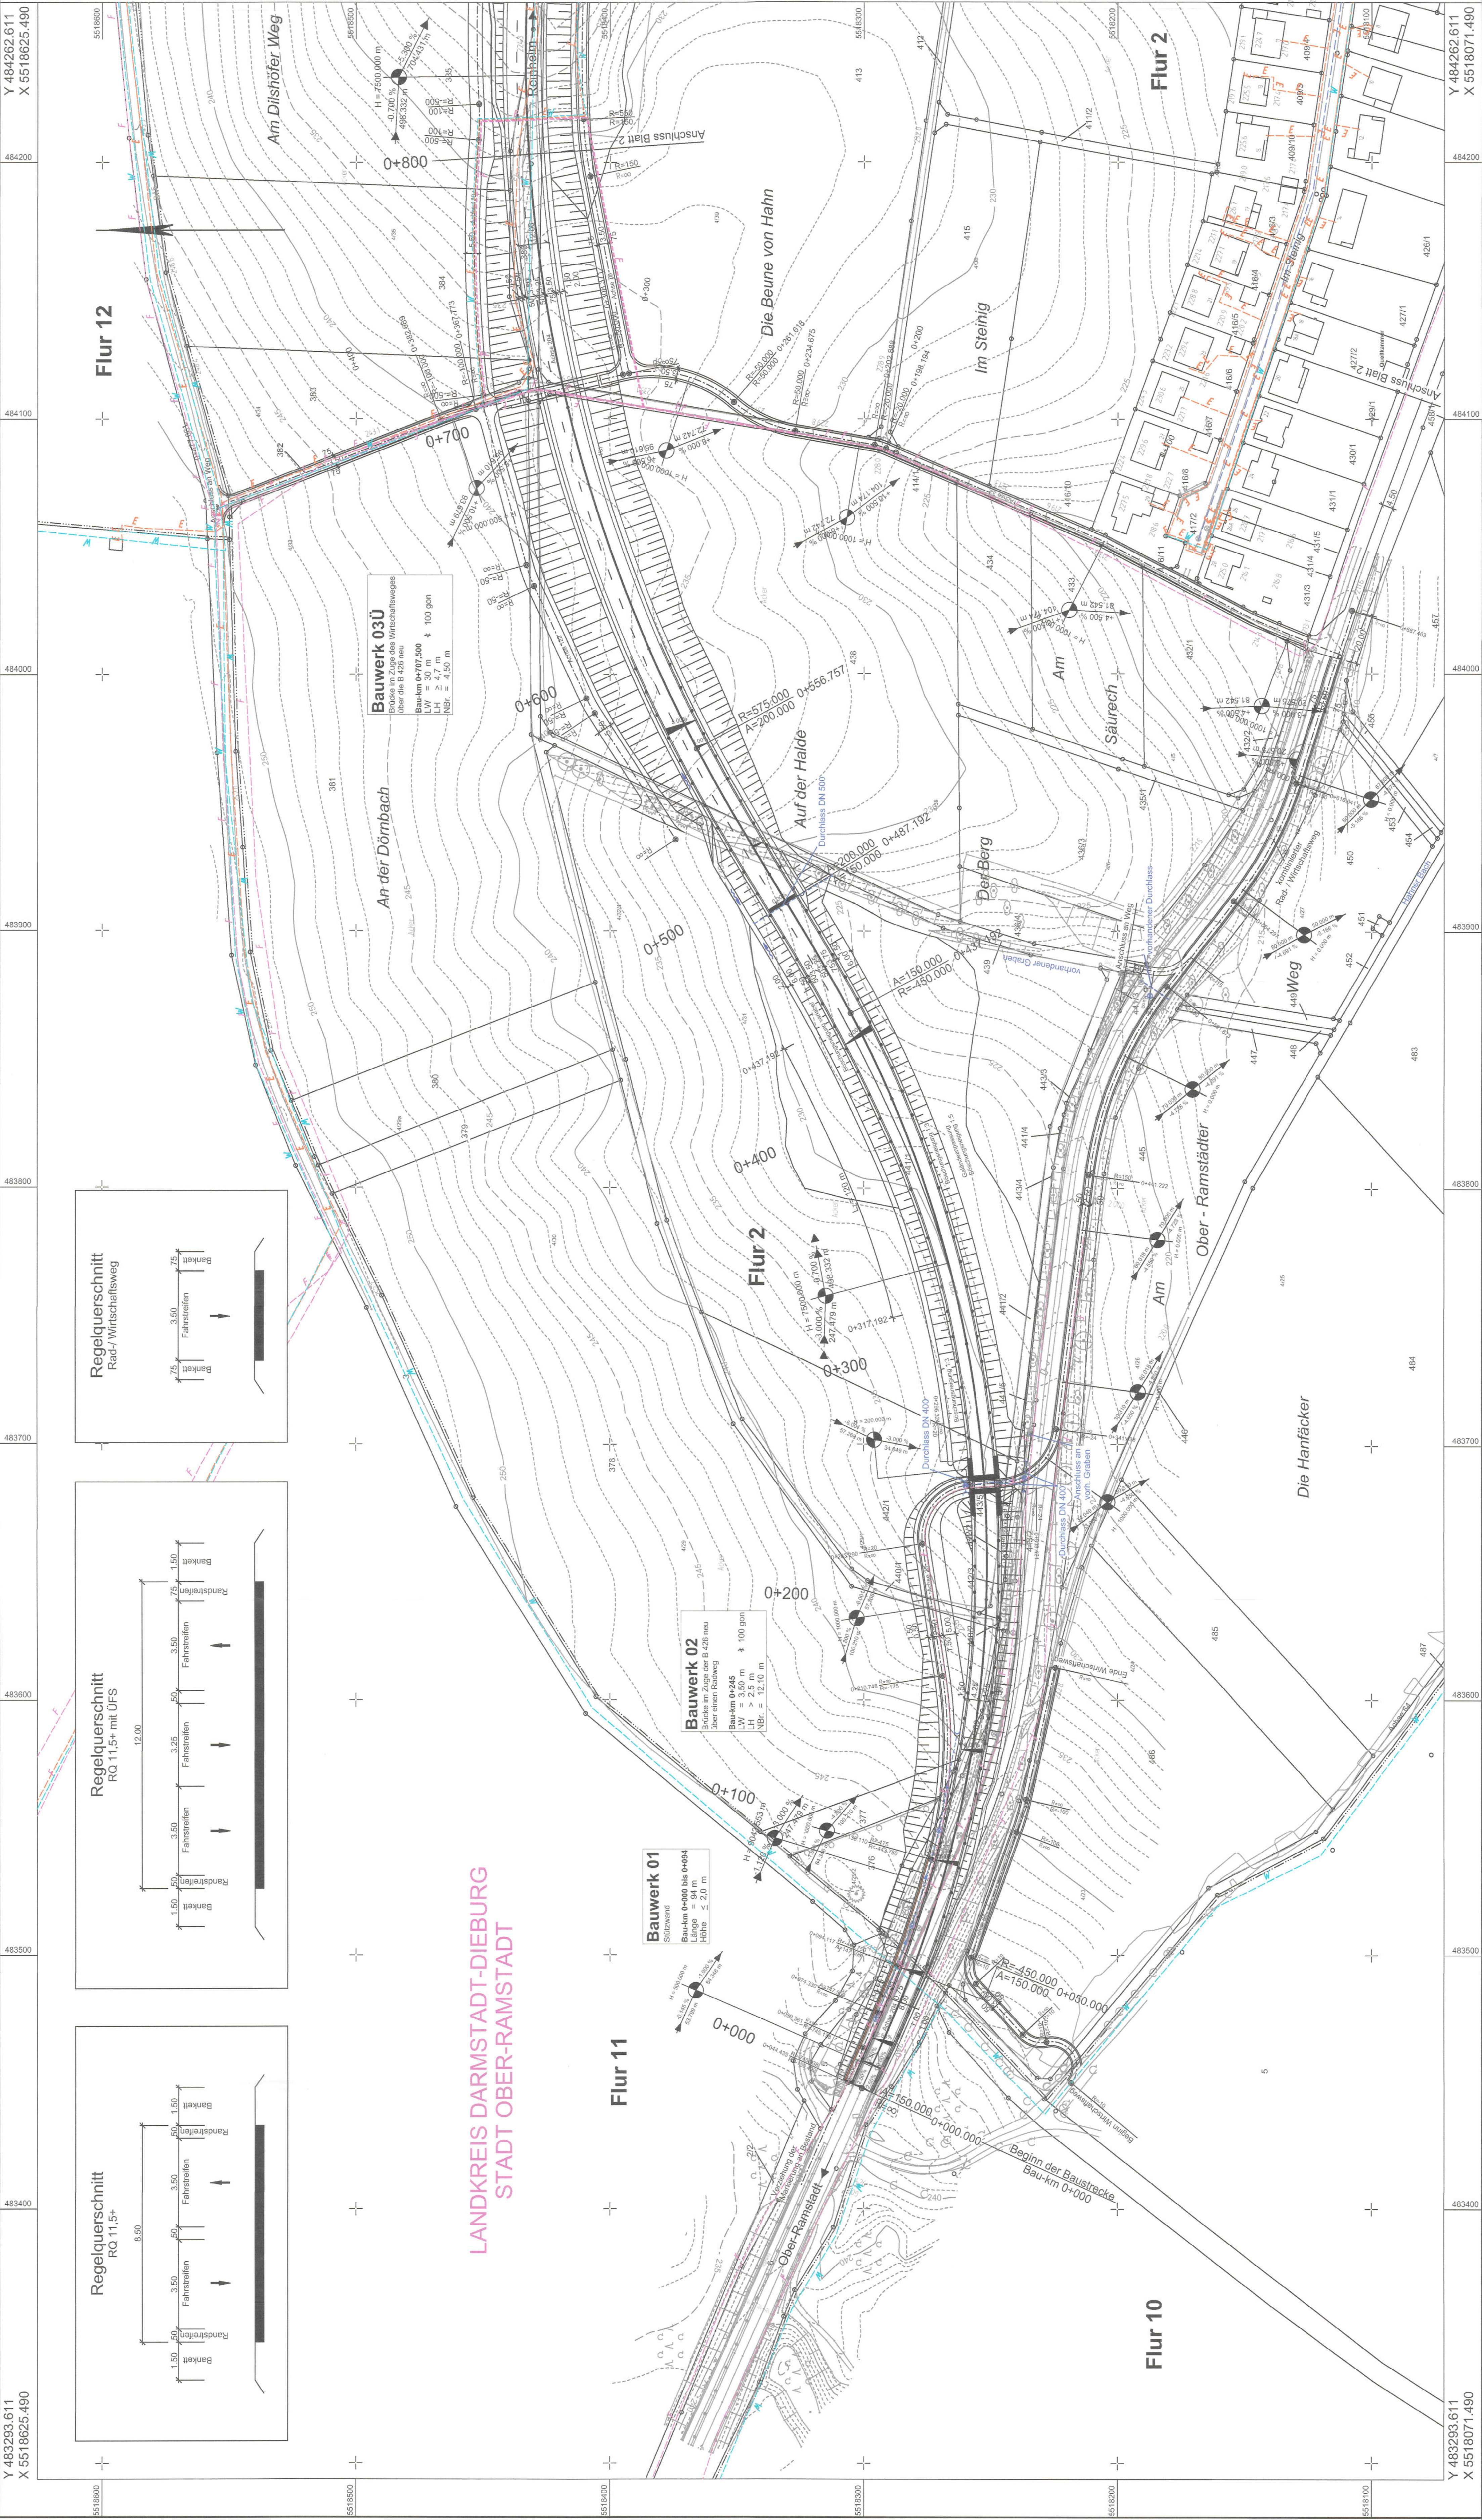

Zeichenerklärung

Planung

Einrichtungsplanung

Entwässerungskulde

Standstreifen

Fahrbahn mit Asphalt

Einbauelemente

Blattkante

Darmbruchung

Schutzzeichnung

Verwaltung

Gemeindegrenze

Flurgrenze

Flurabteilmgrenze

Versorgungseinrichtungen

geplant

vorhanden

Trinkwasserleitung

Gasleitung

Elleitung

Fernwärmeleitung

Entwässerung

vorhanden

Neigungsbereichsplan

mit Angabe von Ausrichtung und
Längsprofil und
Querschnitt
Neigungsbereichsplan

Gradientenbereichsplan

Gradientenbohrpunkt
Gradientenlotpunkt
Basisniveau

Fahrdahnquerschnitt

Sammelrinne DN 300 mit Angabe
von Fließrichtung, Länge und Gefälle

Kontrollschacht Dren mit Drainageleitung

Kontrollschacht

Muldenabflussschacht

Rohrdrainage mit Böschungsbügel



	Stadt Ober-Ramstadt Der Magistrat Darmstädter Strasse 29 64372 Ober-Ramstadt	Aufgestellt: Magistrat der Stadt Ober-Ramstadt
--	---	--

Nr.	Art der Änderung	Datum	Zeichen	

FESTSTELLUNGSENTWURF


Hessen Mobil
 Straßen- und Verkehrsmanagement
 HESSEN







 Unterlage / Blatt-Nr.: 16 / 1
 Leitung: **Leitungsstapelplan**
 Bau-km 0+000 bis 0+800
 Maßstab: 1 : 1.000
 Studie: B 426 Begleitw. zw. NK 6138092 / NK 6118004 km 1+6217
 Begleitw. zw. NK 6118004 / NK 6118071 km 0+000
 EPCW: zw. NK 6118004 / NK 6118004 km 0+000

B 426 Entlastungsstraße Ober-Ramstadt Stadteil Hahn Bau-km 0+000 bis 1+832	Auftragsnr.: Darmstadt, den Hessen Mobil Planung Südhessen	30.10.18 <i>A. Lohbeck</i> (Dachstuhlleiter)	Unterlage zum Planfeststellungsbeschluss vom 21.04.2022 an Gz. VI 1-56/18-2022 vom 14.05.2022 Hessisches Ministerium für Wirtschaft, Energie, Verkehr und Wohnen 14.05.2022 Im Auftrag	Nr. 16.1
---	---	--	---	----------