


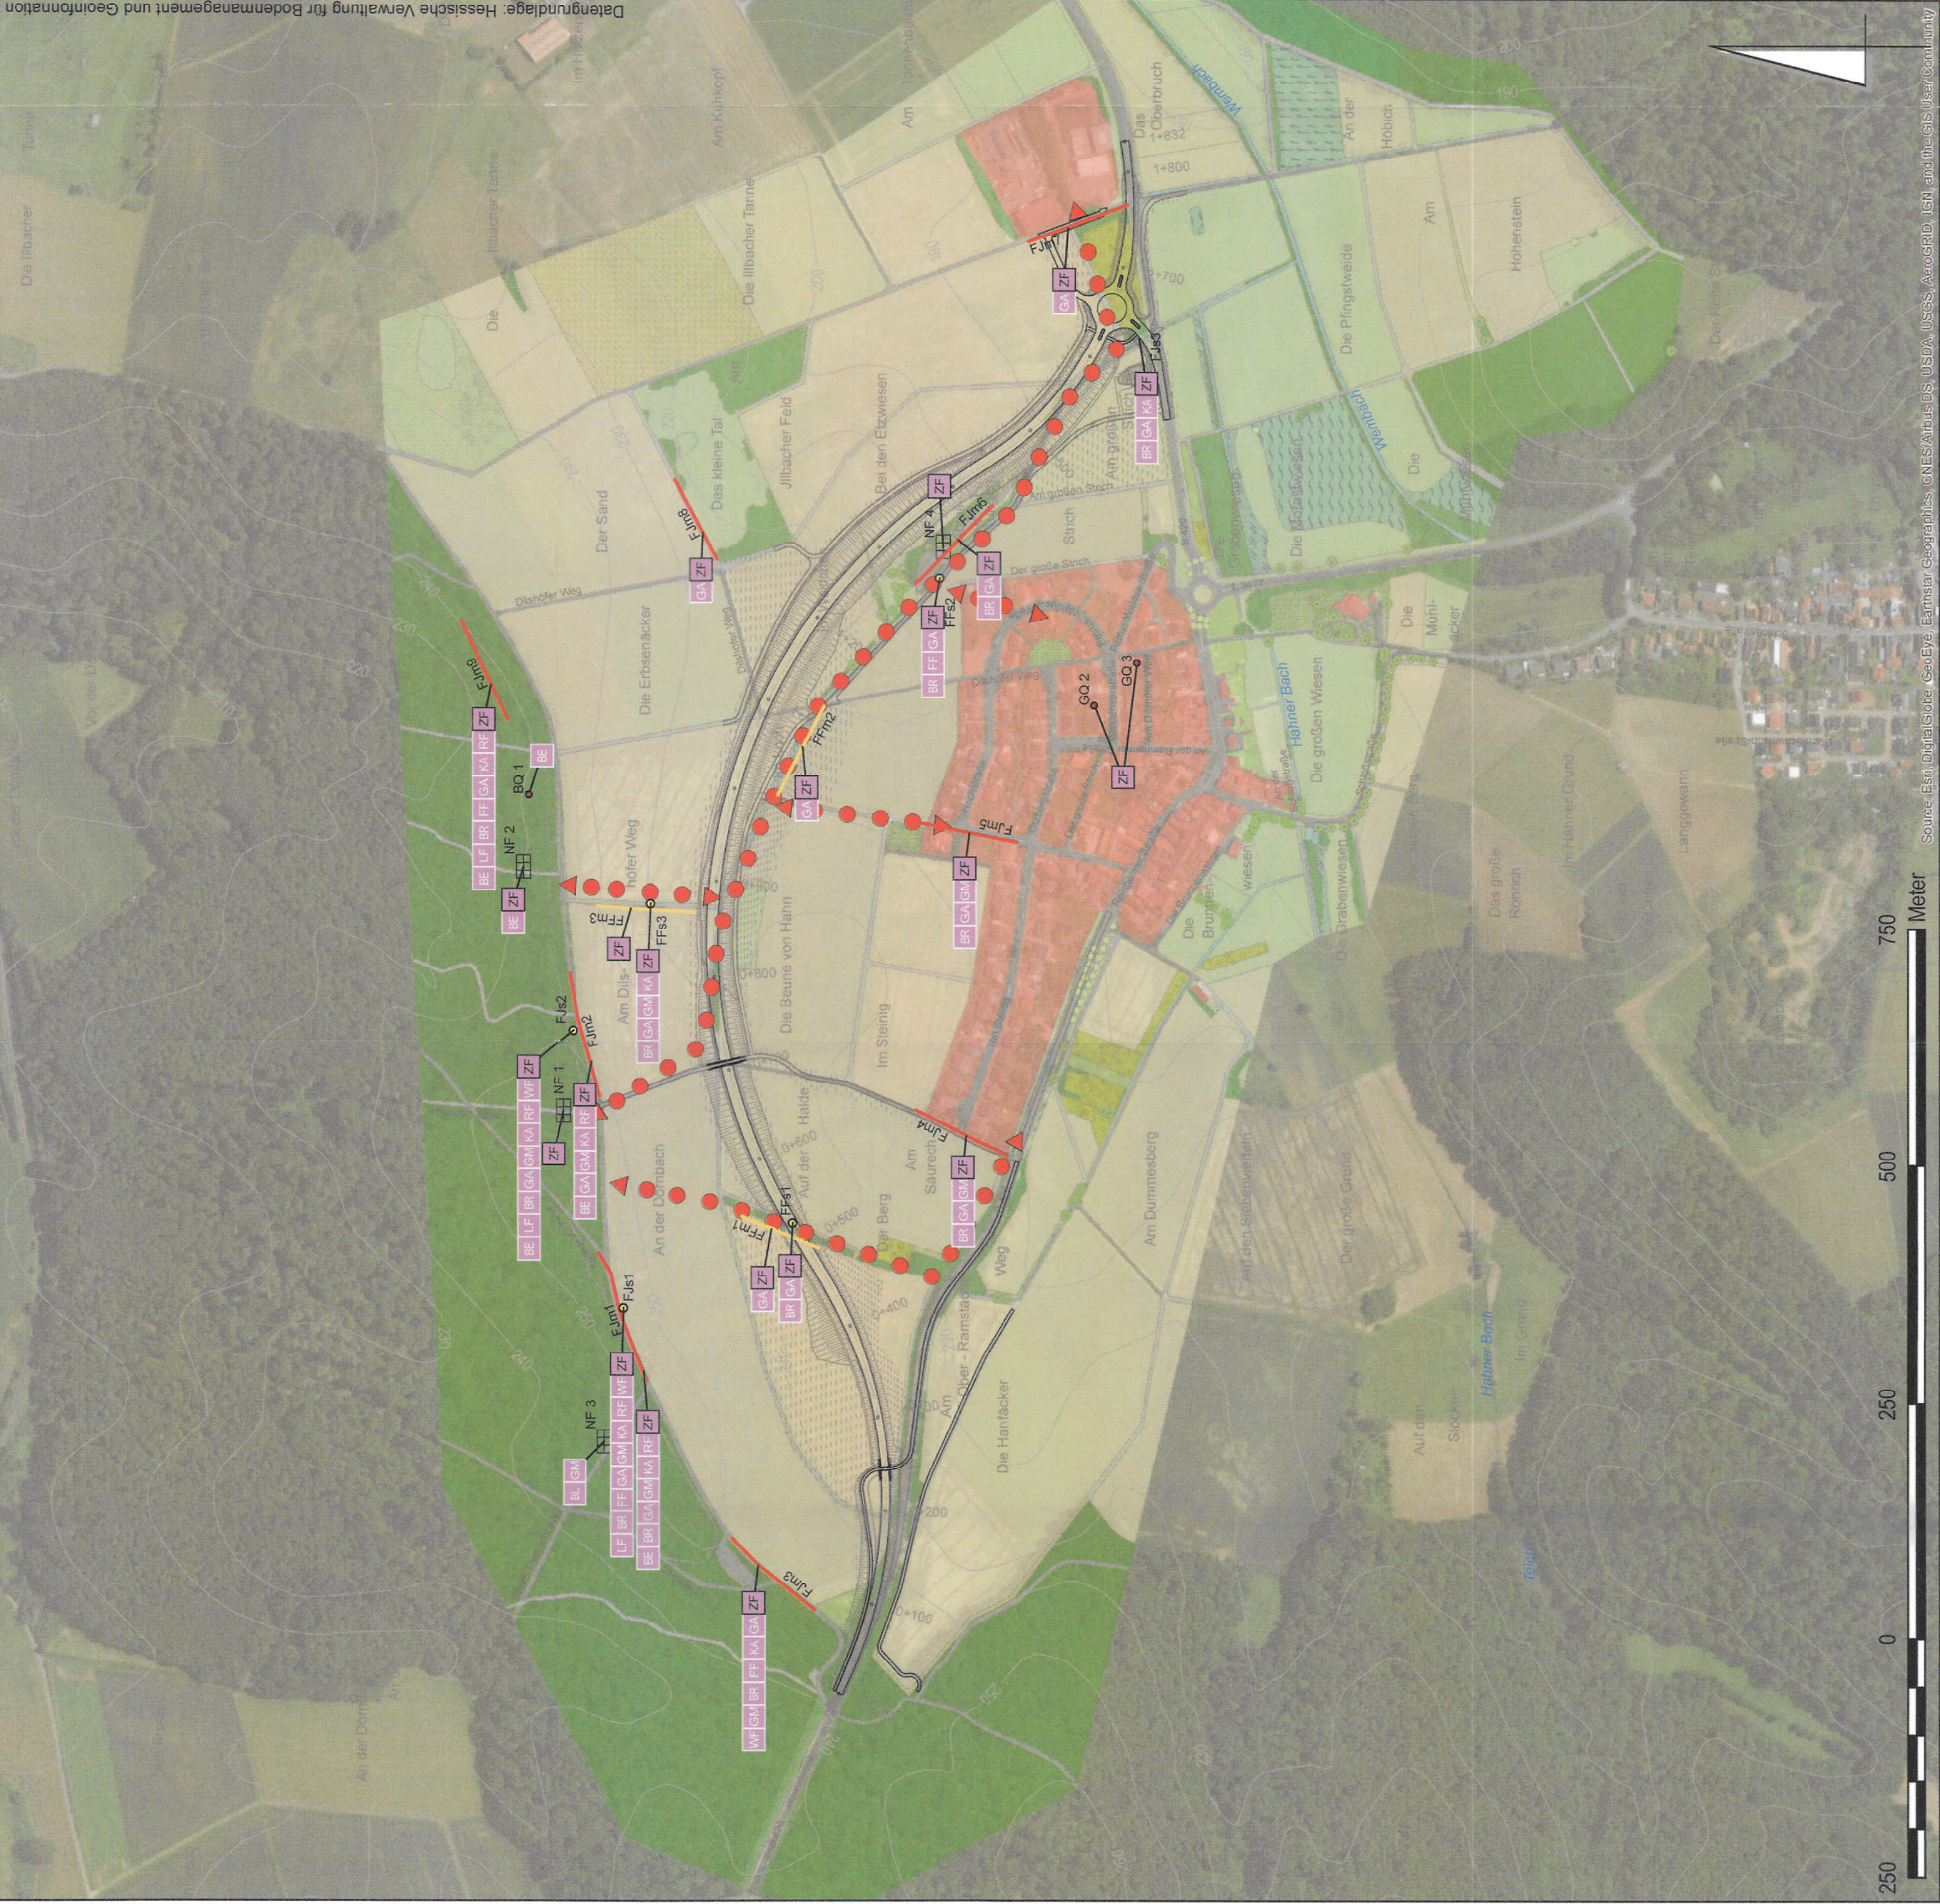

Datengrundlage: Hessische Verwaltung für Bodenmanagement und Geoinformation

Legende

Fledermäuse


- | | | | |
|----|-----------------------|----|---------------------|
| BE | Bechsteinfledermaus | GM | Großes Mausohr |
| BL | Braunes Langohr | KA | Kleiner Abendsegler |
| BR | Breitflügelfledermaus | LF | Langohrfledermaus |
| FF | Fransenfledermaus | RF | Rauhautfledermaus |
| GA | Großer Abendsegler | WF | Wasserrfledermaus |
| | | ZF | Zweifelfledermaus |

- Fledermausquartier
- Stationäre Erfassung
- Transekte (Fledermaus Flugrouten)
- Transekte (Fledermaus Jagdgebiete)

Hauptflugrouten von Zwerg- und Breitflügelfledermäusen aus dem Ortsbereich zum Wald

Fledermaus-Netzstandort

Trasse

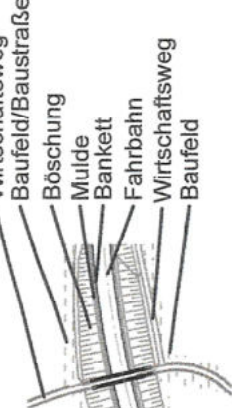

Verbotstatbestände

- | Artbezeichnung | Art | Verbotstatbestand |
|--|---------|-------------------|
| Afenschutzrechtlicher Verbotstatbestand nicht vermeidbar - Ausnahmezulassung ist erforderlich! | rot | |
| Afenschutzrechtlicher Verbotstatbestand tritt nicht ein (unter Berücksichtigung der Vermeidungs- und CEF-Maßnahmen). | schwarz | |
| Afenschutzrechtlicher Verbotstatbestand tritt nicht ein (keine Vermeidungs- oder CEF-Maßnahmen erforderlich) | weiß | |



Datum	Zeichen
bearbeitet: 31.08.2018	OR
gezeichnet: 31.08.2018	OR
geprüft: 31.08.2018	



Stadt Ober-Ramstadt
Der Magistrat
Darmstädter Straße 29
64372 Ober-Ramstadt

Aufgestellt:
Magistrat der Stadt Ober-Ramstadt

Nr.	Art der Änderung	Datum	Zeichen

FESTSTELLUNGSENTWURF

Hessen Mobil
Straßen- und Verkehrsmanagement



Unterlage / Blatt-Nr.: 19.2 / 1
Artenschutz Fledermäuse

Straße: **B 426** Beginn: zw. NK 6118/052 u. NK 6118/004 km 1+637
Ende: zw. NK 6118/004 u. NK 6118/071 km 0+469
Maßstab: 1: 5.000 (im Original: DIN A2)

B 426 Entlastungsstraße Ober-Ramstadt Stadtteil Hahn
Bau-km 0+000 bis 1+832

Aufgestellt:
Darmstadt, den
Hessen Mobil
Planung Sudhessen

30.10.18
A. Sudhessen
(Dezernatsleiter)

Nachrichtliche Unterlage Nr. 19.2.1 zum
Planfeststellungsbeschluss
vom 21.04.2022
Gz. VI 1-E-0614-0662.201
Wiesbaden, den 02.05.2022
Hessisches Ministerium
für Wirtschaft, Energie, Verkehr
und Wohnen
Abt. VI
im Auftrag
C. Heide
Regierungsdirektorin