


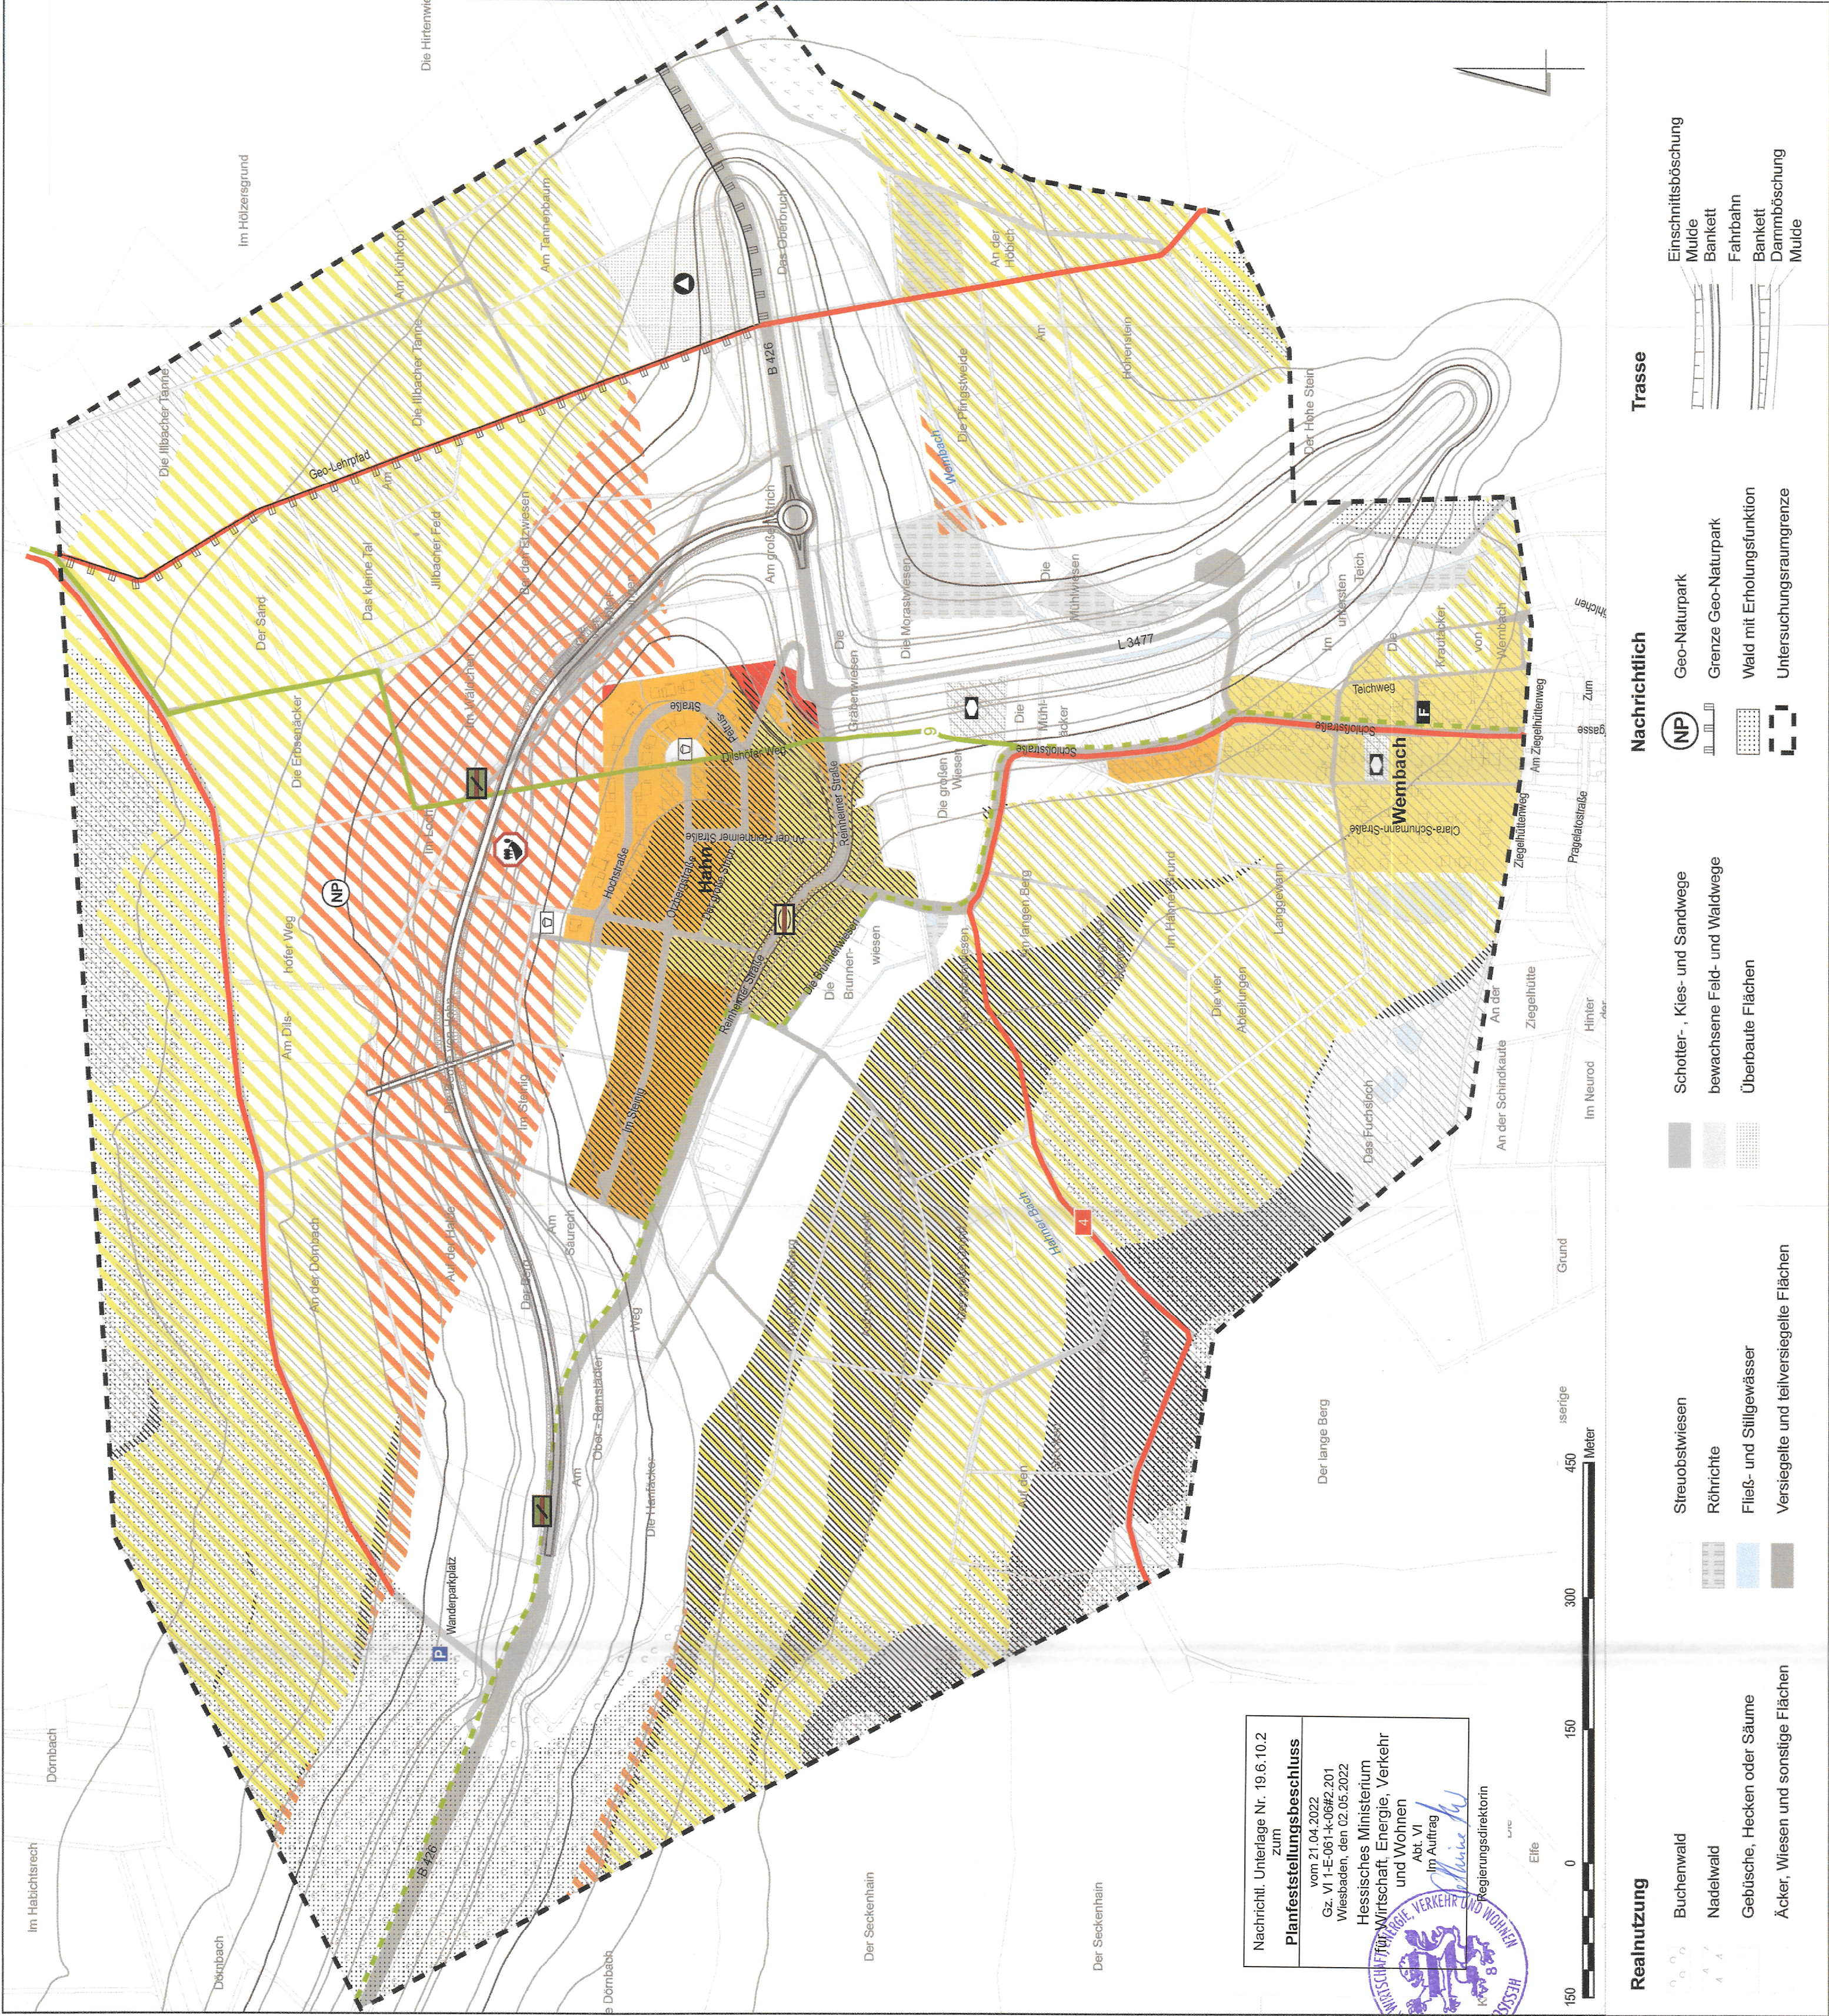

Legende

Mensch

Zu erwartende tatsächliche Lärmbelastung in Siedlungsgebieten

- sehr groß: Überschreitung des Grenzwertes (für Wohngebiete > 49 dB(A) Nacht bzw. für Mischgebiete > 54 dB(A) Nacht)
- mittel: Überschreitung des Orientierungswertes (für reine Wohngebiete 40 - 49 dB(A) Nacht bzw. für allg. Wohngebiete 45 - 49 dB(A) Nacht bzw. für Mischgebiete 50 - 54 dB(A) Nacht)
- gering: unter den Orientierungswerten
- Isophonen (hier: 49 dB(A) Nacht-Isophonen hervorgehoben)

Beeinträchtigung von Erholungs- und Freizeitgebieten durch Lärm

- Sehr groß
- Groß
- Mittel

Beeinträchtigung von örtlichen und überörtlichen Wege- und Funktionsbeziehungen

- Innerörtl. Wegebeziehung
- Wander-/ Radwege
- Zugang in die Landschaft

- Verlust
- Sehr große Beeinträchtigung
- Große Beeinträchtigung
- Mittlere Beeinträchtigung
- Verbesserung

Beeinträchtigung von Erholungs- und Freizeitgebieten

- Landschaftszerschneidung

Lärm (Be- und Entlastung)

- Höhere Belastung als im Prognose-Nullfall
- Keine erhebliche Änderung der Belastung gegenüber dem Prognose-Nullfall
- Entlastung gegenüber dem Prognose-Nullfall

Grundlageninformation

- Wandweg
- Radweg
- Radweg (im Straßenverlauf)
- Feuerwehr
- Kompostierungsanlage
- Parkplatz
- Sozialen Zwecken dienende Gebäude
- Spielplatz

Karte 10 - N08-C Schutzgut Mensch

HERRCHEN & SCHMITT LANDSCHAFTSARCHITECTEN SCHUTZENSTRASSE 4 69165 WIESBADEN	bearbeitet: SM	01.02.2012
	gezeichnet: SMOR	01.02.2012
	geprüft: <i>Alkmund</i>	



Magistrat der Stadt Ober-Ramstadt

Umweltverträglichkeitsstudie

Ortsumgehung Ober-Ramstadt, Stadtteil Hahn im Zuge der B 426

Maßstab: 1:5.000 (im Original: DIN A2)

Nachrichtlich

- Geo-Naturpark
- Grenze Geo-Naturpark
- Wald mit Erholungsfunktion
- Untersuchungsraumgrenze

Trasse

- Einschnittsböschung
- Mulde
- Bankett
- Fahrbahn
- Bankett
- Dammböschung
- Mulde

Realnutzung

- Buchenwald
- Nadelwald
- Gebüsche, Hecken oder Säume
- Äcker, Wiesen und sonstige Flächen
- Streuobstwiesen
- Röhrichte
- Fließ- und Stillgewässer
- Versiegelte und teilversiegelte Flächen

Nachrichtl. Unterlage Nr. 19.6.10.2 zum Planfeststellungsbeschluss vom 21.04.2022 Gz. VI 1-E-061-K-0642.201 Wiesbaden, den 02.05.2022 Hessisches Ministerium für Wirtschaft, Energie, Verkehr und Wohnen Abt. VI Im Auftrag *Alkmund* Regierungsdirektorin

